

COMUNE DI SPOLTORE

Provincia di Pescara

PIANO DI RECUPERO DI INIZIATIVA PRIVATA

Frazione di Villa Raspa

(Punto 3 Art. 18 N.T.A.)

OGGETTO OPERE DI URBANIZZAZIONE


COMMITTENTE DI LEONARDO VINCENZO & ALTRI

PROGETTISTI Arch. Graziano DE AMICIS


TAVOLAN. 6

SCALA 1:200

COMPENSORIO C 1

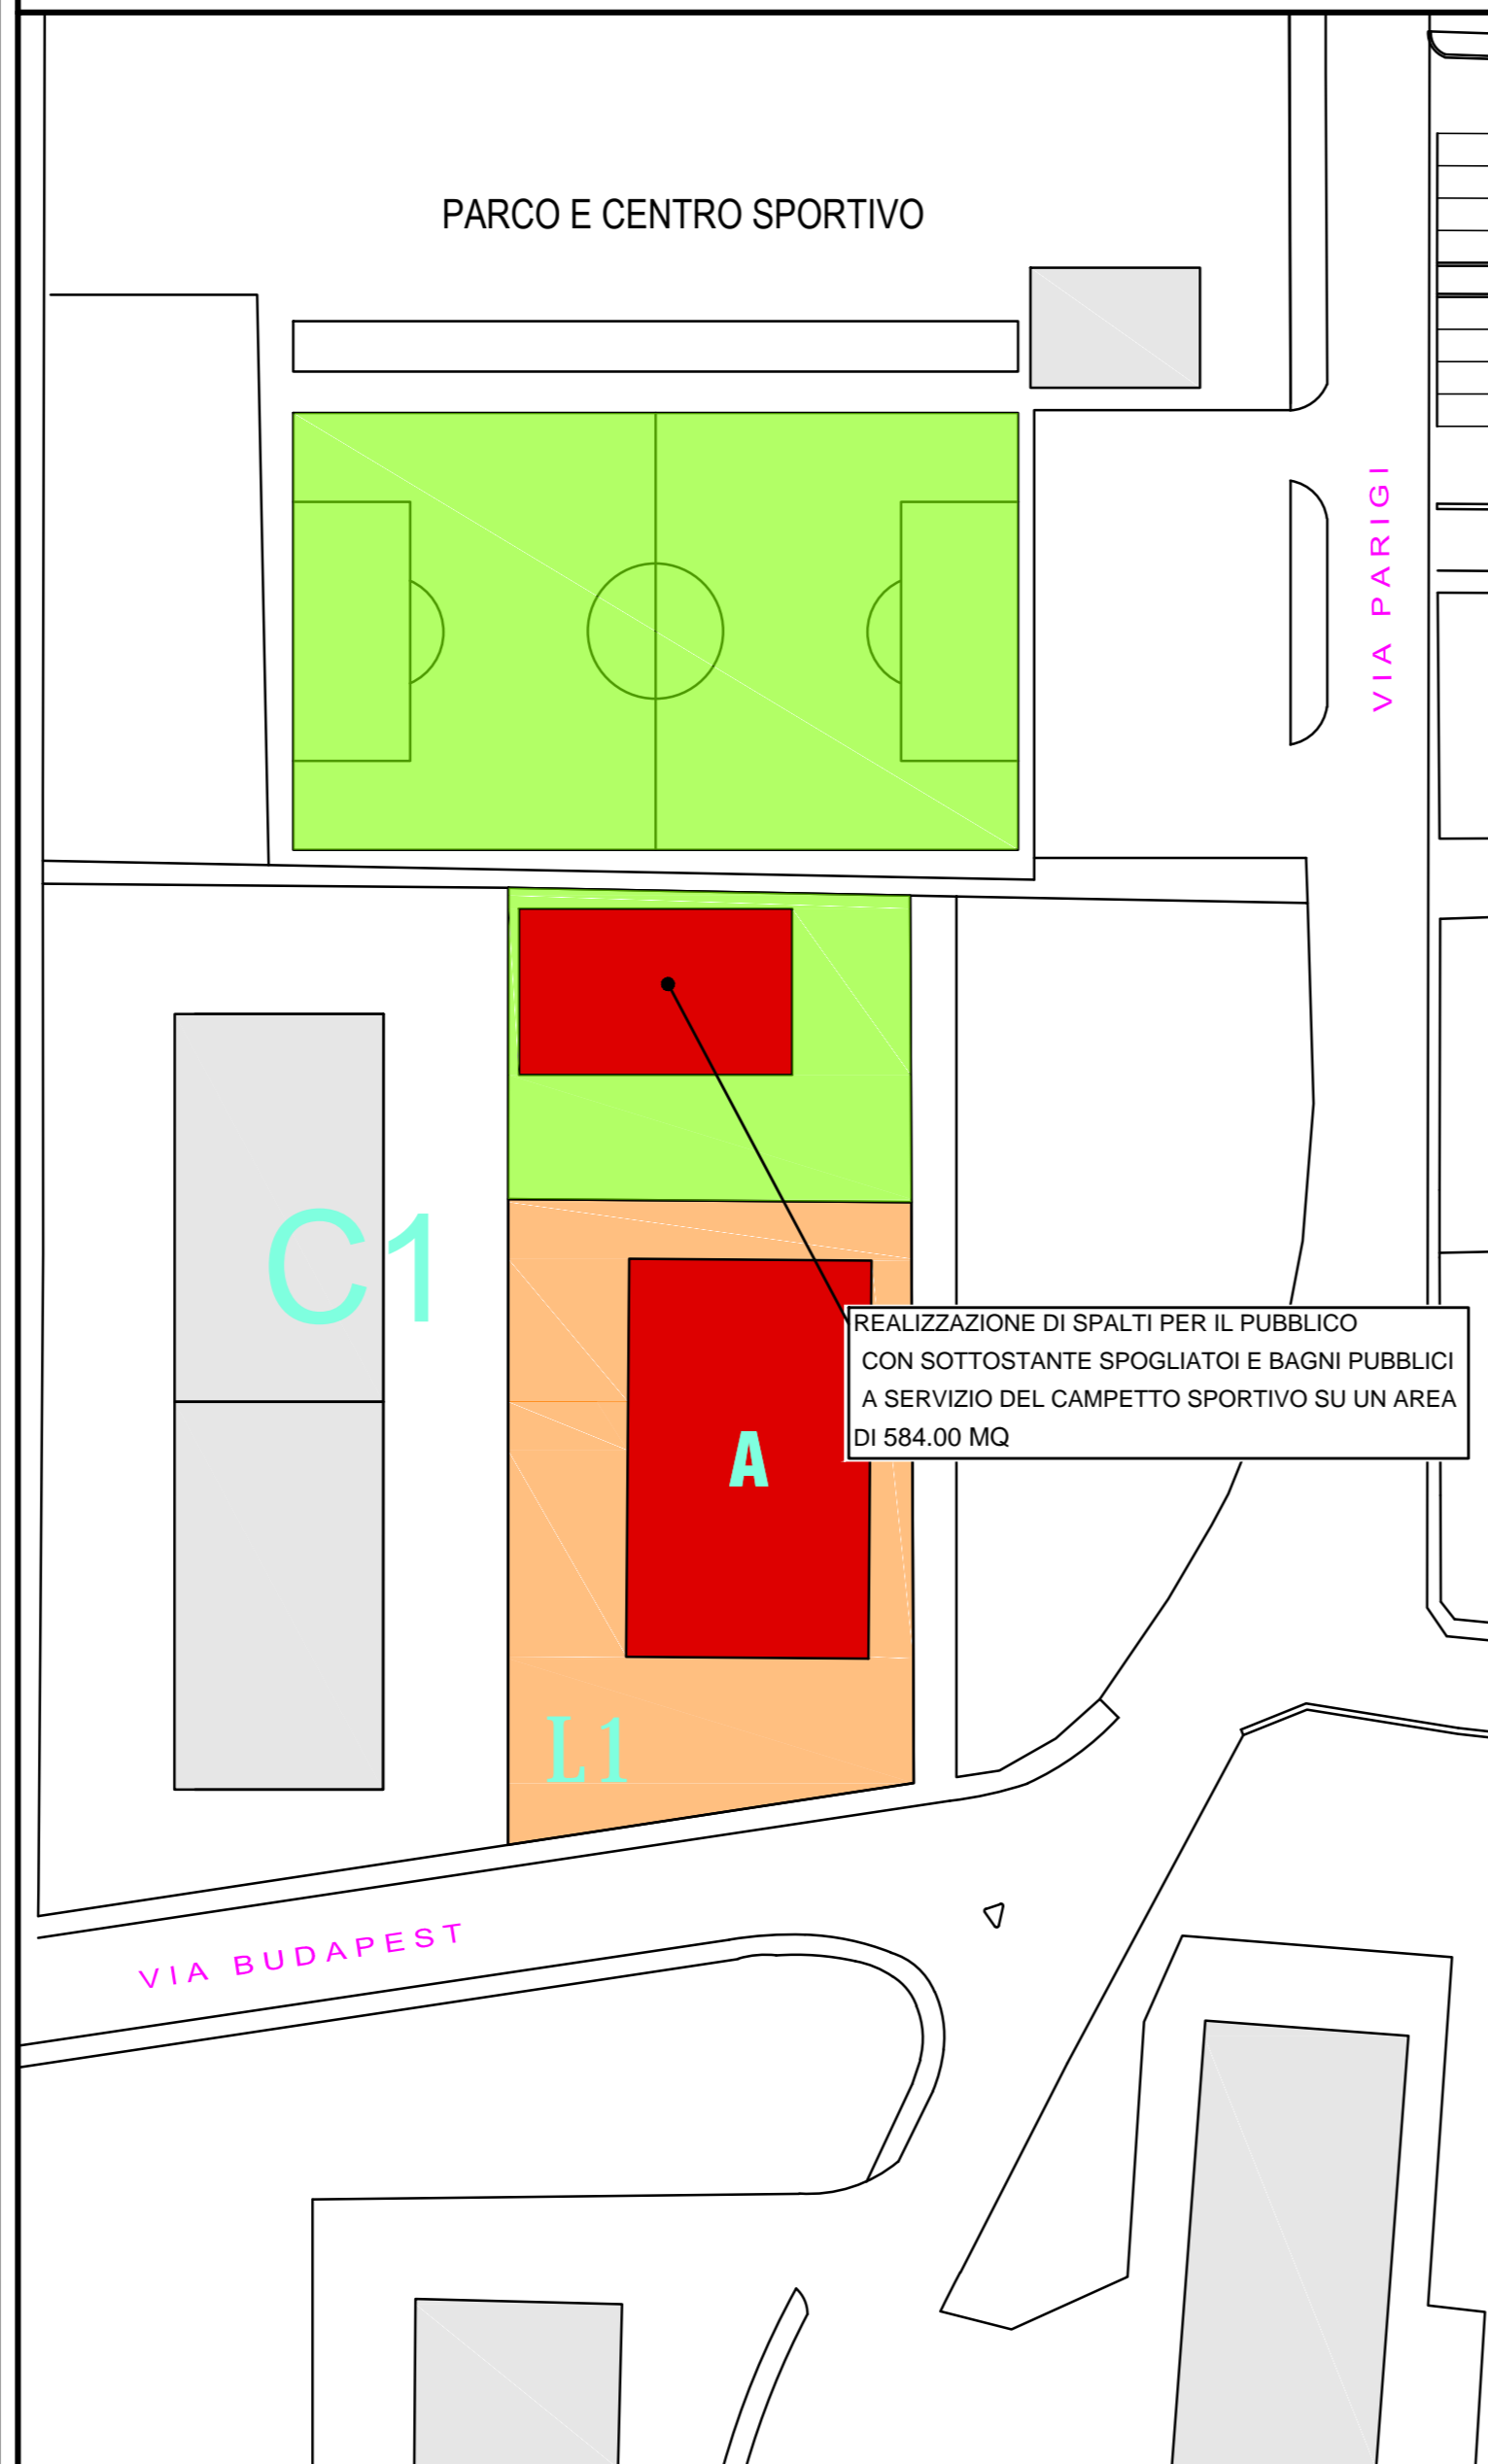

COMPENSORIO C 2

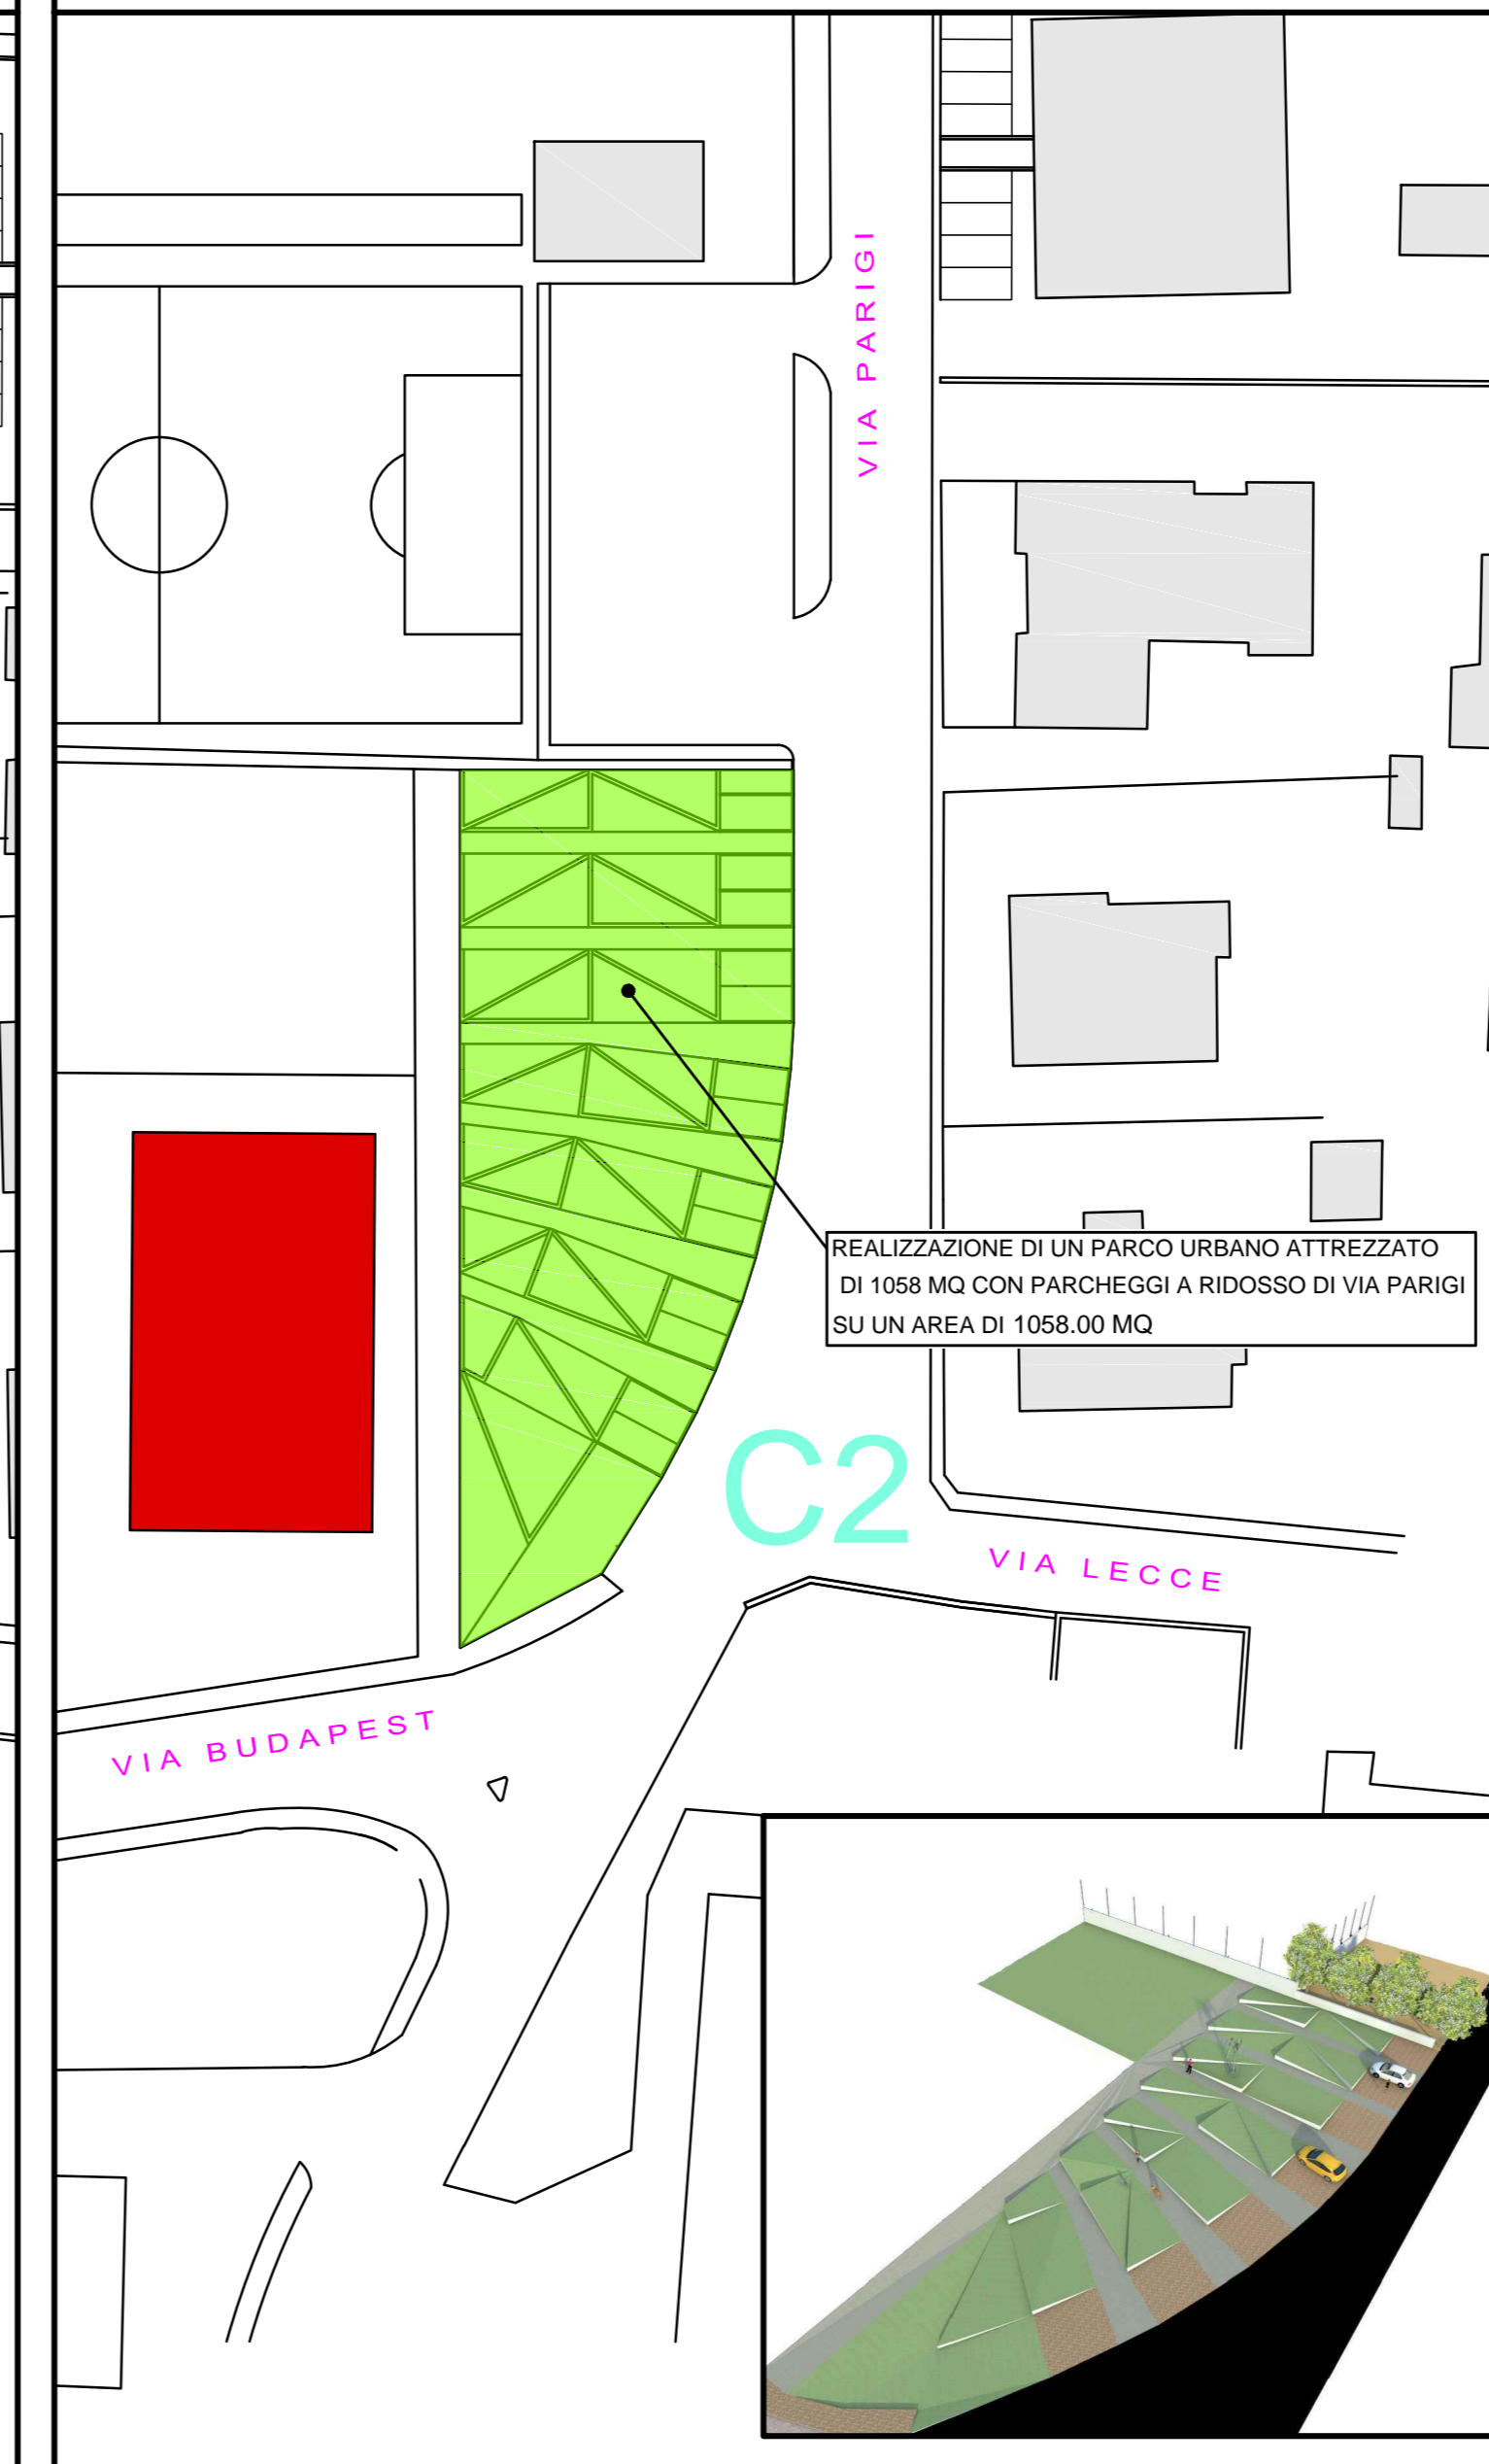

COMPENSORIO C 3

