


COMUNE DI SPOLTORE

PIANO DI RECUPERO DI INIZIATIVA PRIVATA

INQUADRAMENTO E PARTICELLARE


PROGETTO	INIZIATIVA
SCALA	1
Varie	
ELABORATO	DATA
INQUADRAMENTO E PARTICELLARE	GIUGNO 2010
IL PROGETTISTA	ARCH. FRANCO FELICIANI
	GERM. DINO DI GIROLAMO
COLLABORATORI	ARCH. SIMONA FERRARI
	ARCH. OTTAVIO SEBASTINO

Investiti	Foglio Part.	Sup. Catast.	Sup. nel Parr.
CHIAVELLI Rocco	5	613	192 mq
CHIAVELLI Rocco	5	621	415 mq
CHIAVELLI Rocco	5	937	380 mq
CHIGNOLA Teresa			
CHIAVELLI Rocco	5	1247	3 mq
COCCHIARELLA Giuseppe DI MARCANTONIO Ghia	5	170	215 mq
COCCHIARELLA Giuseppe DI MARCANTONIO Ghia	5	256	270 mq
COCCHIARELLA Giuseppe DI MARCANTONIO Ghia	5	1176	40 mq
COCCHIARELLA Giuseppe DI MARCANTONIO Ghia	5	1177	28 mq
PROIETTI Mariella			
COCCHIARELLA Giuseppe DI MARCANTONIO Ghia	5	1291	210 mq
COCCHIARELLA Giuseppe DI MARCANTONIO Ghia	5	2008	262 mq
DONATELLO Immobiliare s.r.l.	5	582	1280 mq
MAIANO Gabriele	5	718	470 mq
SABLONE Antonella	5	719	1470 mq
MAIANO Gabriele	5	721	210 mq
SABLONE Antonella			
<b>TOTALI</b>		<b>5425 mq</b>	<b>5425 mq</b>

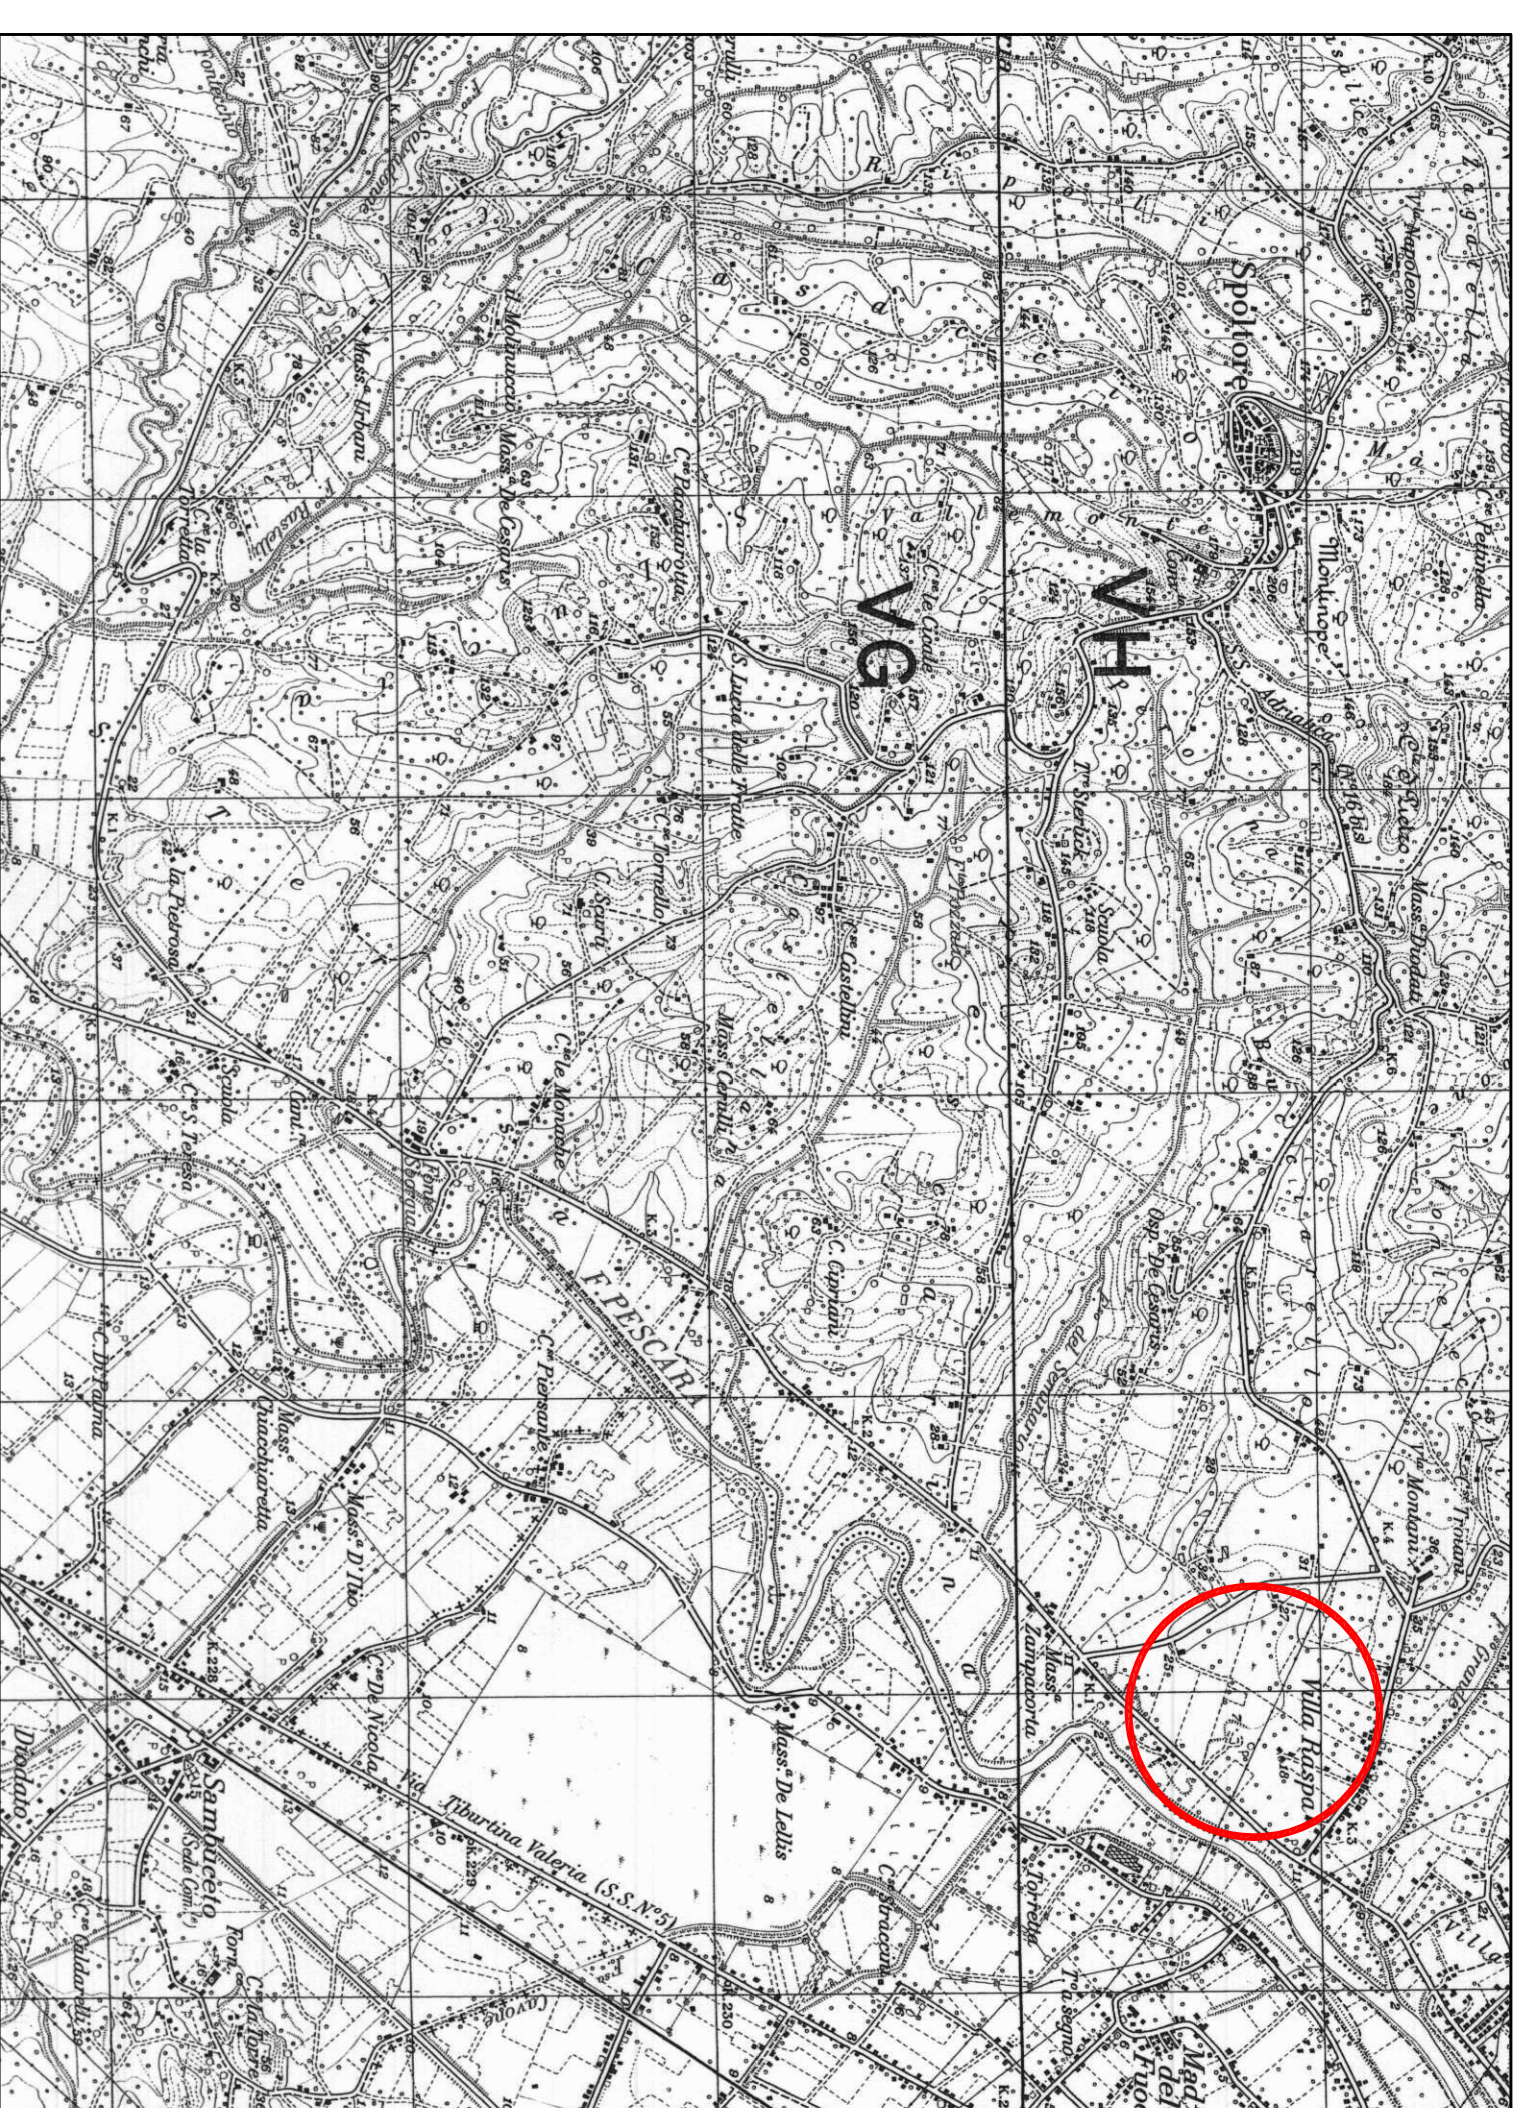


STRALCIO IGM

SCALA 1:25000

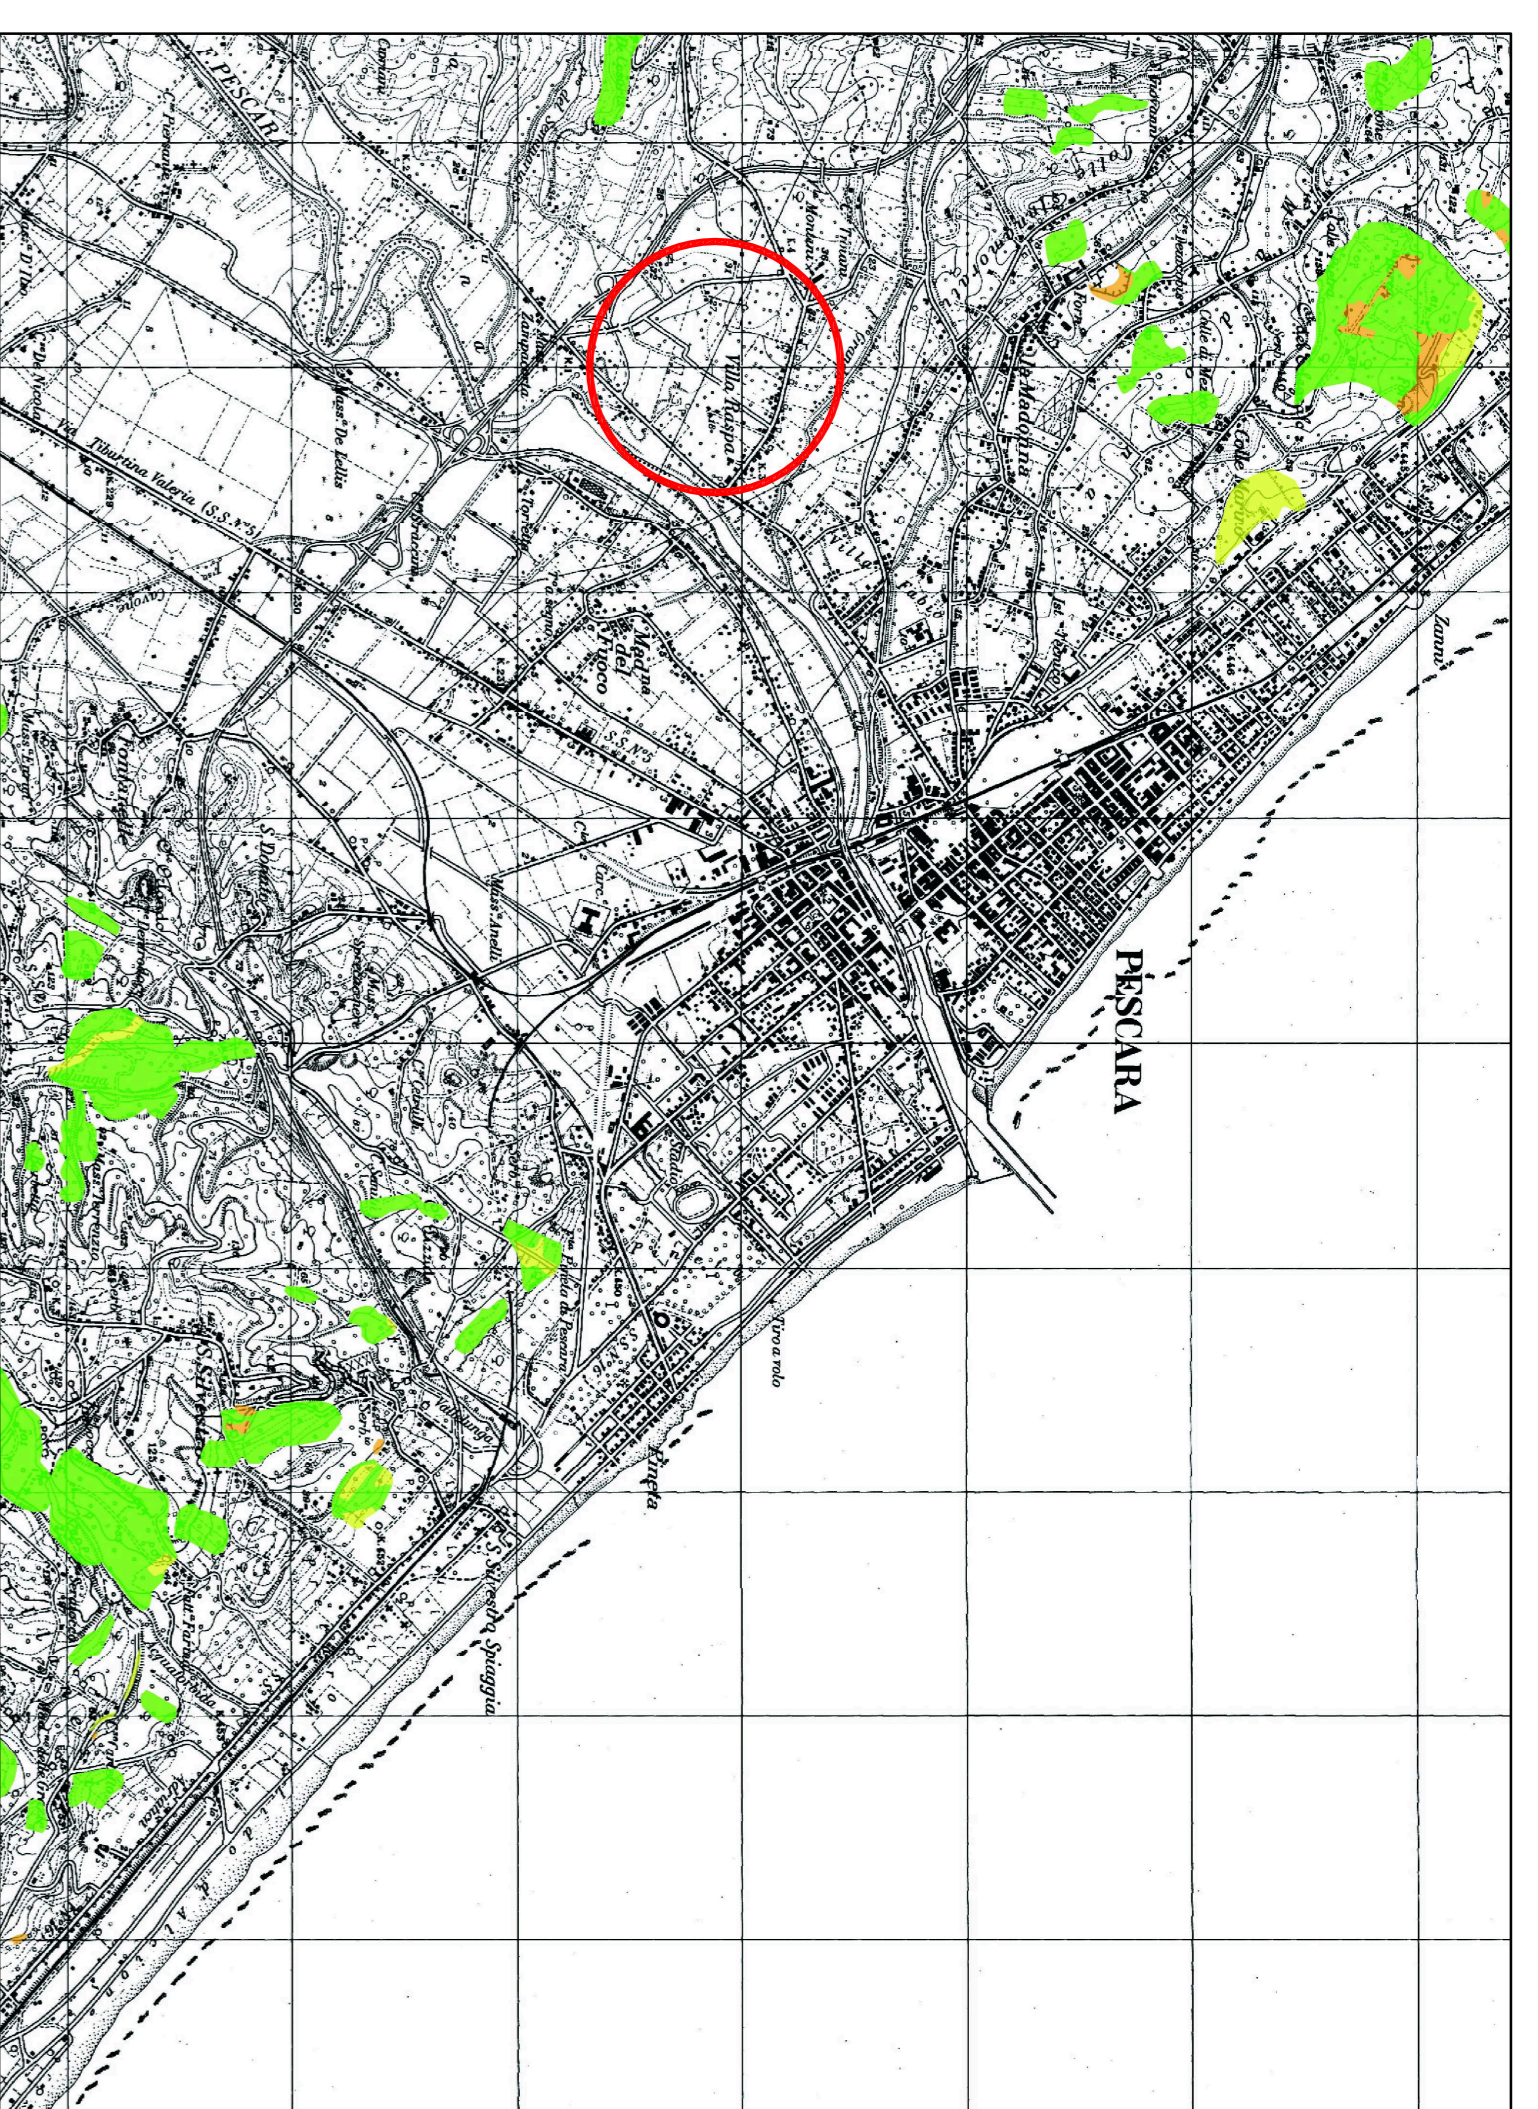

CARTA DELLA PERICOLOSITA'

SCALA 1:25000

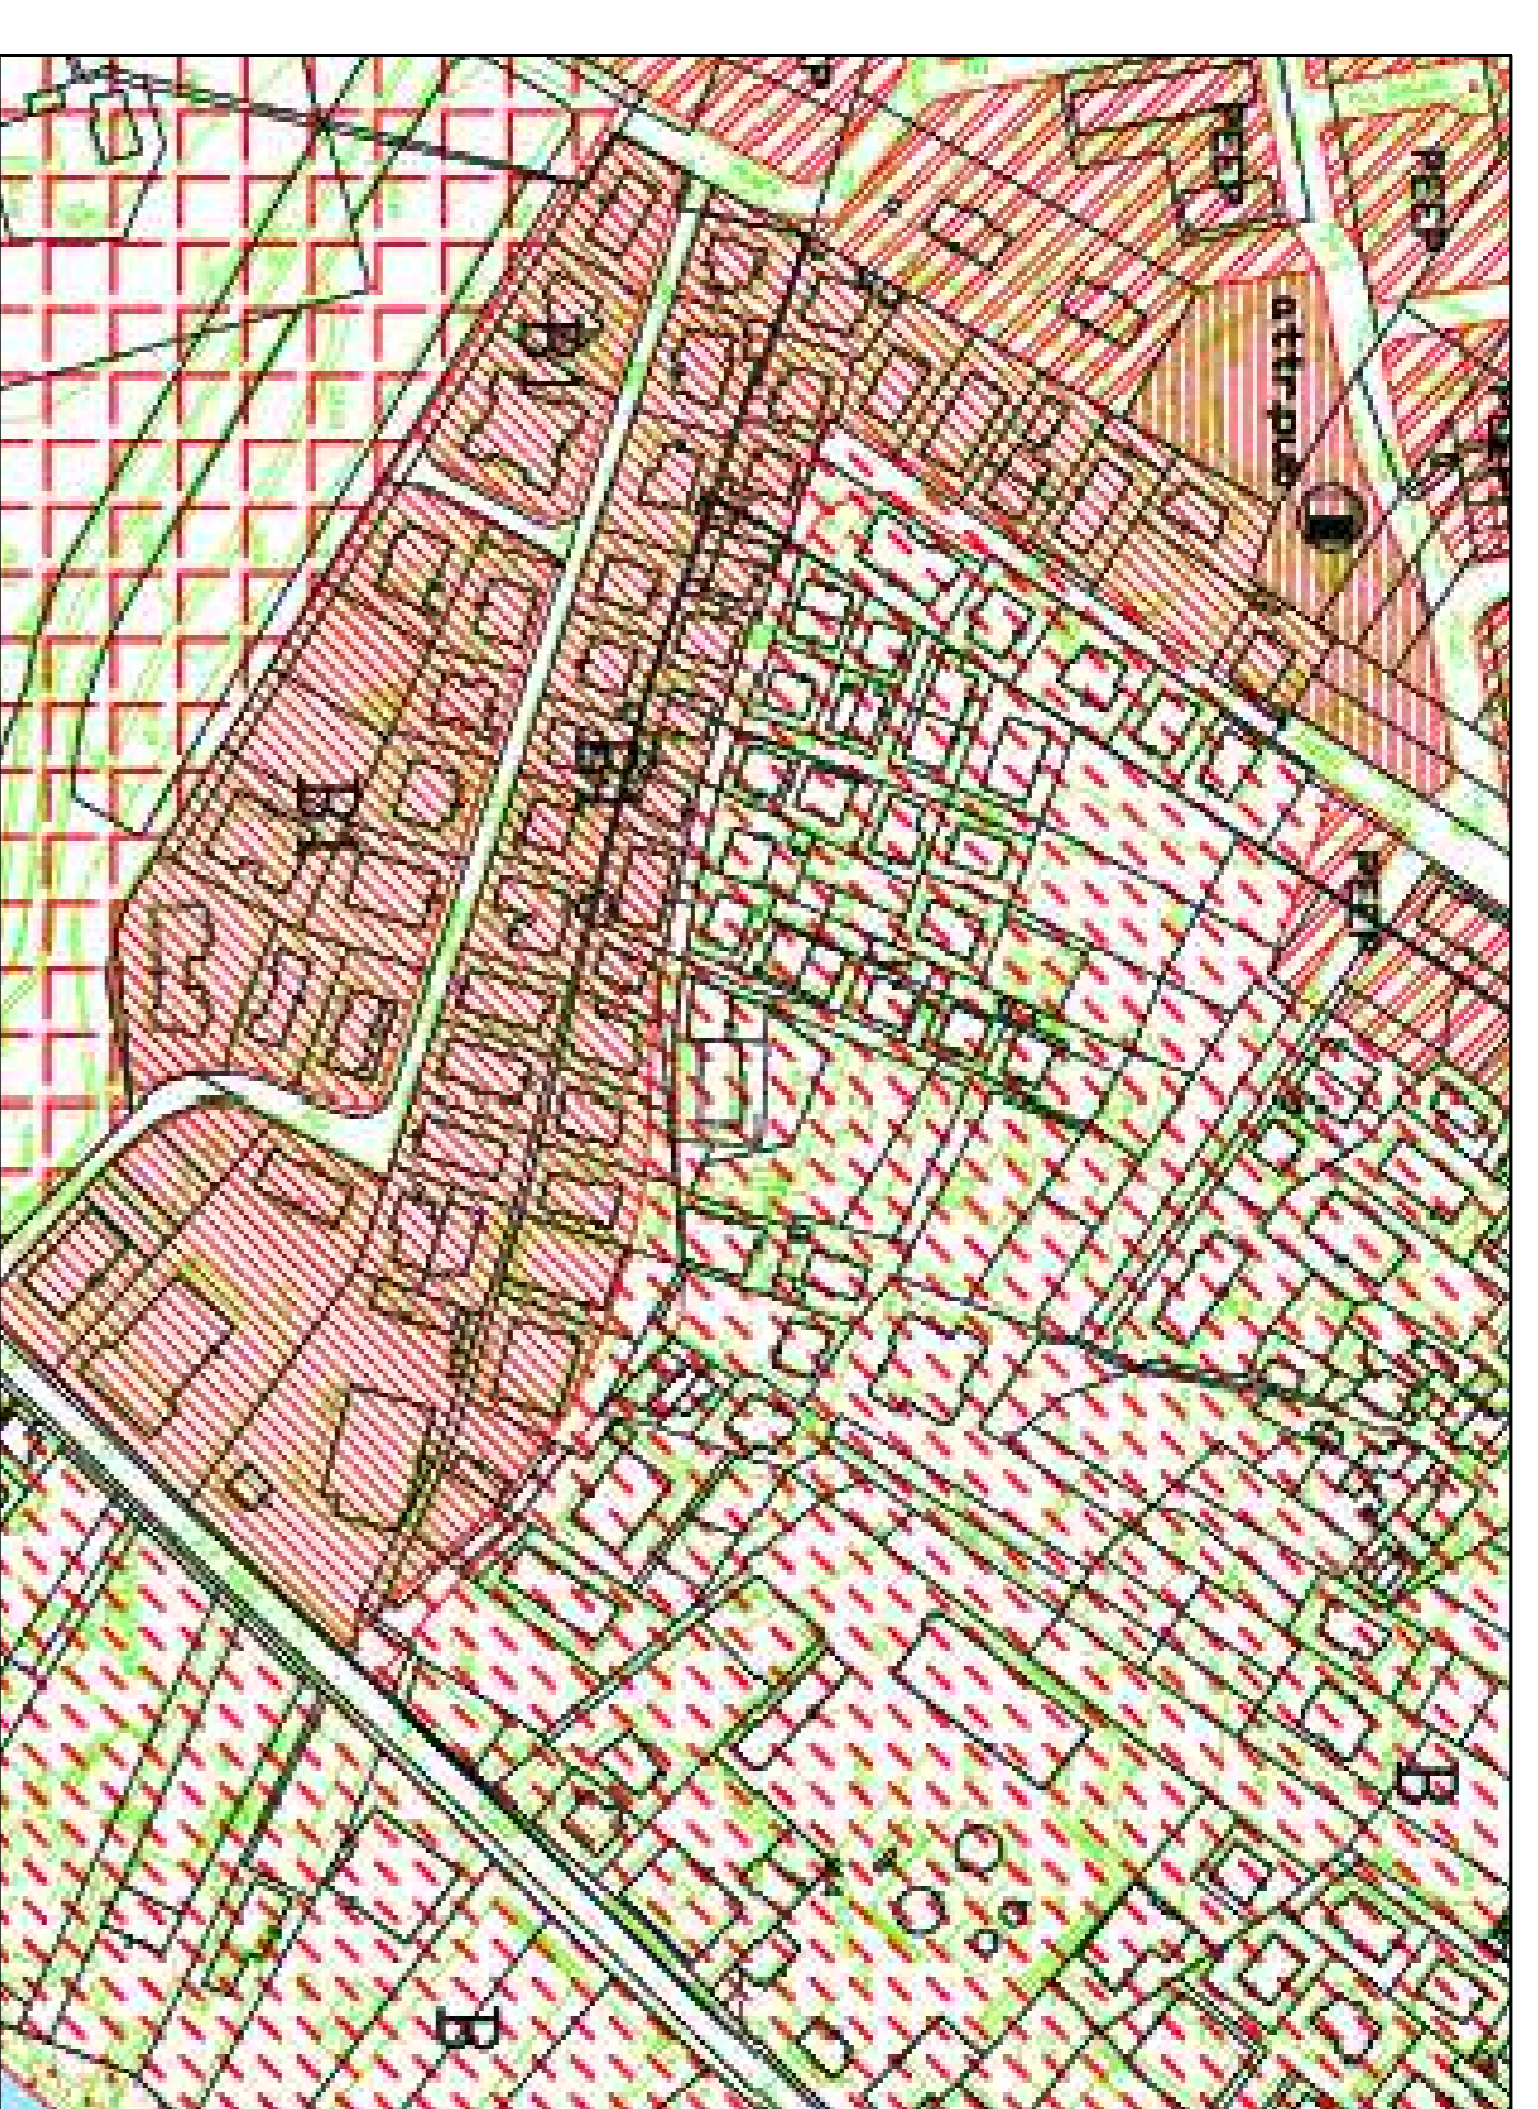

VARIANTE TECNICA P.R.G.

SCALA 1:2000



scala 1:500