Architetto FRANCO FELICIANI
65123 Pescara, Viale Kennedy n. 122 - tel. 085 7998151
www.studiofeliciani.net

COMUNE DI SPOLTORE

DITTA

OGGETTO

PIANO DI RECUPERO DI INIZIATIVA PRIVATA

TAVOLA N. 8

SCALA 1:500

ELABORATO

DISTANZE E DISTACCHI

DATA GIUGNO 2013

IL PROGETTISTA
Arch. FRANCO FELICIANI
Geom. DINO DI GIROLAMO

COLLABORATORI
Arch. SIMONA FERRARI
Arch. OTTAVIO SABATINO

LEGENDA

- PERIMETRO DEL P.d.R
- P — PARCHEGGI PUBBLICI
- SPAZI DI UTILIZZO PRIVATI
- E — NUOVI FABBRICATI
- STRADE E MARCIAPIEDI

DC = distanza dal confine
DFmin = distanza minima dal fabbricato
DS = distanza dalla strada

C1,C2,C3 = comprensori
L1,L2,L3,L4 = lotti
E1,E2,E3*,E4 = nuovi edifici

* = sopraelevazioni su edifici esistenti
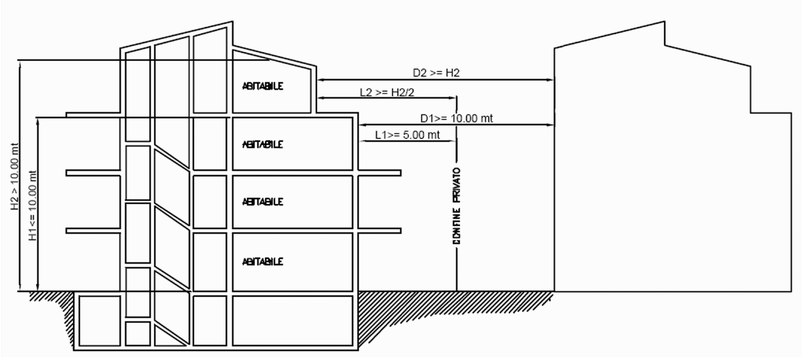
GRAFICO ESPLICATIVO
DISTANZE DAI CONFINI PRIVATI
DISTACCHI TRA PARETI DI FABBRICATI FINESTRATE