COMUNE DI SPOLTORE
- Prov. di Pescara -

AMPLIAMENTO E GESTIONE CIMITERO COMUNALE

Procedura ai sensi D.Lgs. 18.04.2016, n° 50 e ss.mm.ii., art.183, comma 15 e segg.

Variante integrativa alla proposta del 26 maggio 2016
Recepimento Parere MIBAC - SABAP - nota 4902 del 14.04.2019

Promotore	SAMMARTINO COSTRUZIONI S.r.l. Zona Industriale Tratturello 86033 - Montefalcone del Sannio (Cb)

Tavola 3.2	PROGETTO DI FATTIBILITA'	Scala 1:100

PIANTE DEI VARI LIVELLI

Promotore
Sammartino Costruzioni S.r.l.

Progettisti
Arch. Sandro G. BONETTI

Collaboratore
Dott. Pierpaolo Sammartino

Ing. Umberto SAMMARTINO

Luglio 2019
Agg. to data
Agg. to data
Agg. to data

Arch. Sandro Bonetti - Largo del Mercato, 4 - 66010 VILLAMAGNA (Ch) - Telefono e fax 0871.500197 - e.mail: architettobonetti@libero.it
Ing. Umberto Sammartino - c.so Vittorio Emanuele, 277 - 66050SE (Ch) - Telefono e fax 0874.677917 - e.mail: info@sammartinocostruzioni.it

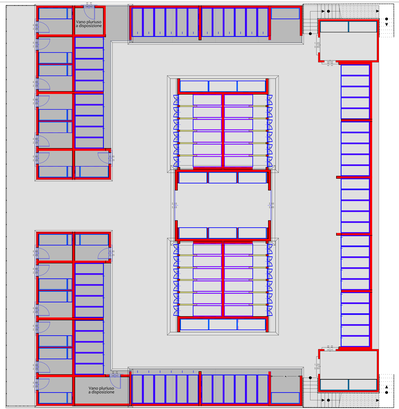

Livello 0

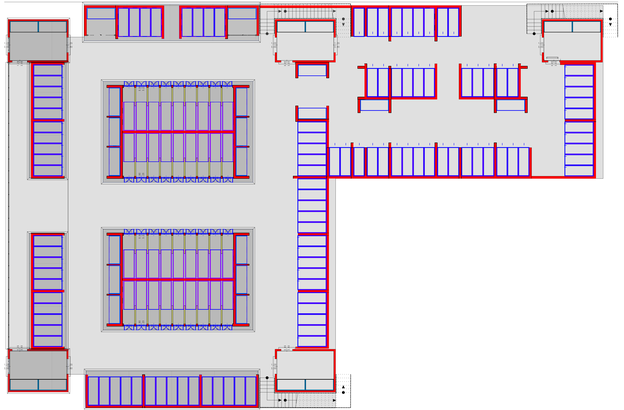

Livello 1

Livello 2

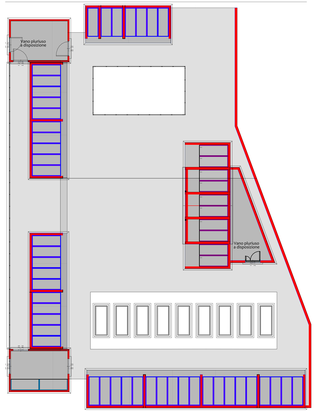

Livello 3