COMUNE DI SPOLTORE
- Prov. di Pescara -

AMPLIAMENTO E GESTIONE CIMITERO COMUNALE

Procedura ai sensi D.Lgs. 18/04/2016 n° 50 e s.m.e.i., art.183, comma 15 e segg.

Variante integrativa alla proposta del 26 maggio 2016
Recepimento Parere MIBAC - SABAP - nota 4902 del 14.04.2019

Promotore	SAMMARTINO COSTRUZIONI S.r.l. Zona Industriale Tratturello 86033 - Montefalcone del Sannio (Cb)	
Tavola 5.2	PROGETTO DI FATTIBILITA'	Scala 1:100

SEZIONI/PROSPETTI

(Sezz. K-K - L/L - M/M - N/N)

Promotore
Sammartino Costruzioni S.r.l.

Progettisti
Arch. Sandro G. BONETTI

Collaboratori
Dott. Primario Sammartino

Ing. Umberto SAMMARTINO

Luglio 2019

Agg. to 2016
Agg. to 2016
Agg. to 2016

Arch. Sandro Bonetti - Loc. gr. Villa Oliveto, 6 - 66010 Villa Oliveto (Ch) - Telefono, Fax 0871 - 889197 - e-mail: sandrobonetti@libero.it
Dott. Primario Sammartino - c/ da Vittoio Scarpone, 21/A - 66100 Chieti (Ch) - Telefono, Fax 0871/417417 - e-mail: info@sammartinoprimario.it

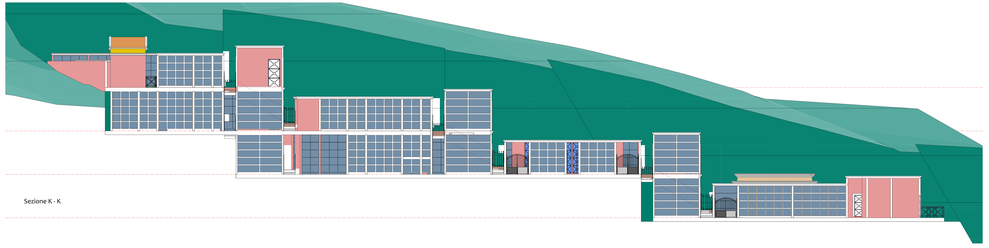

Sezione K - K

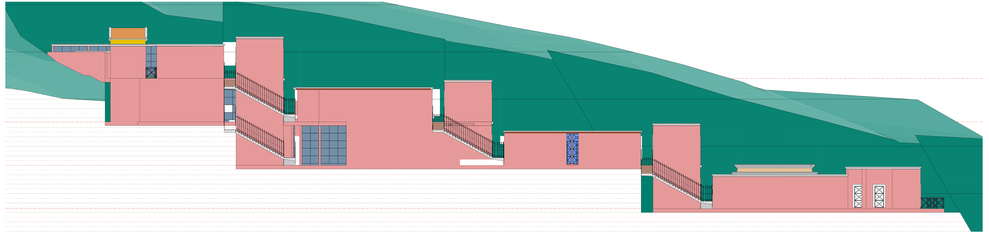

Sezione L - L

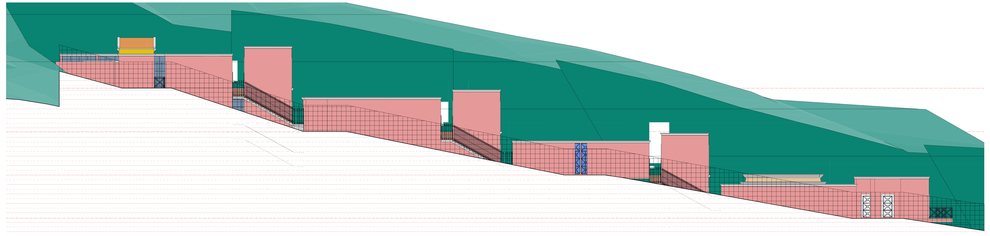

Sezione M - M

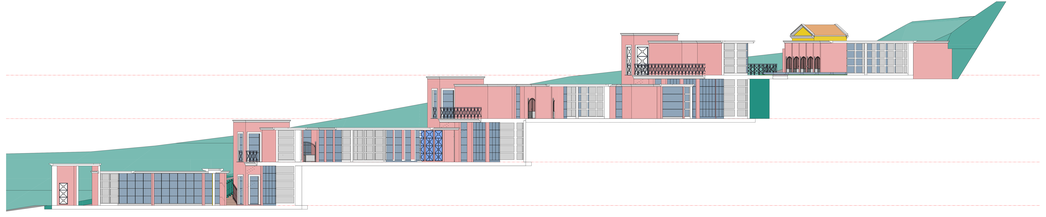

Sezione N - N