


Verde Variante al Piano di Recupero



Fognature Variante al Piano di Recupero

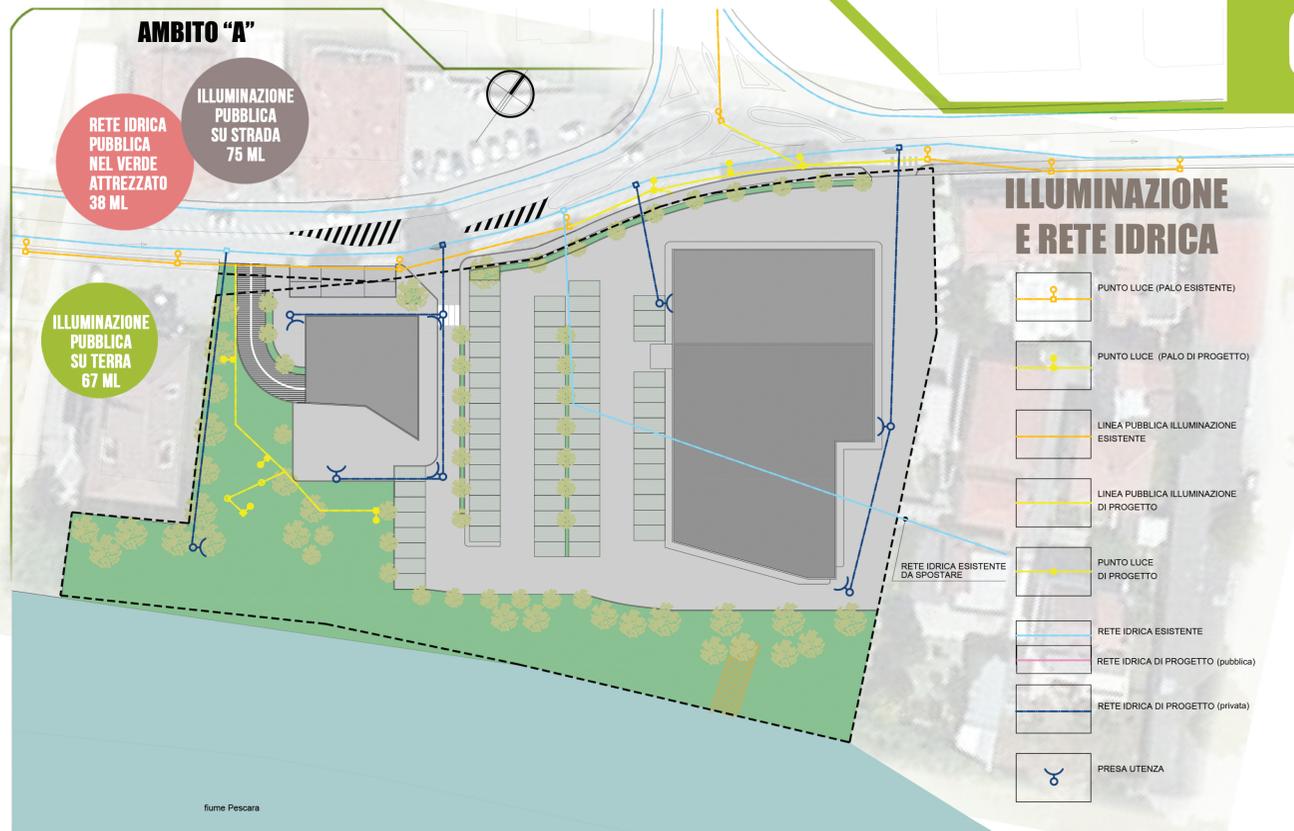

Acqua e luce Variante al Piano di Recupero

COMUNE DI SPOLTORE

OGGETTO: VARIANTE AL PIANO DI RECUPERO VILLA RASPA

UBICAZIONE: S.S. 602 - VILLA RASPA - SPOLTORE (PE)

DITTE: "LA VILLA COSTRUZIONI" s.r.l. Via Cerrano 21, Montesilvano (PE) P.I. 01505800688 e altri

TAVOLA: **6** **PROGETTO IN VARIANTE AL PIANO APPROVATO**

- URBANIZZAZIONI scala 1:500

LE DITTE: "LA VILLA COSTRUZIONI" s.r.l.

IL TECNICO: Ing. Erika Alessandrini


ANTONY s.r.l.

AGGIORNAMENTO AL 11/06/2018 Spoltore,

A TERMINI DI LEGGE IL PROGETTISTA SI PRESERVA LA PROPRIETA' INTELLETTUALE DEL PRESENTE ELABORATO, CON DIVIETO DI RIPRODURLO O COMUNICARE RENDERSILO NOTO SENZA AUTORIZZAZIONE SCRITTA



Verde Variante al Piano di Recupero

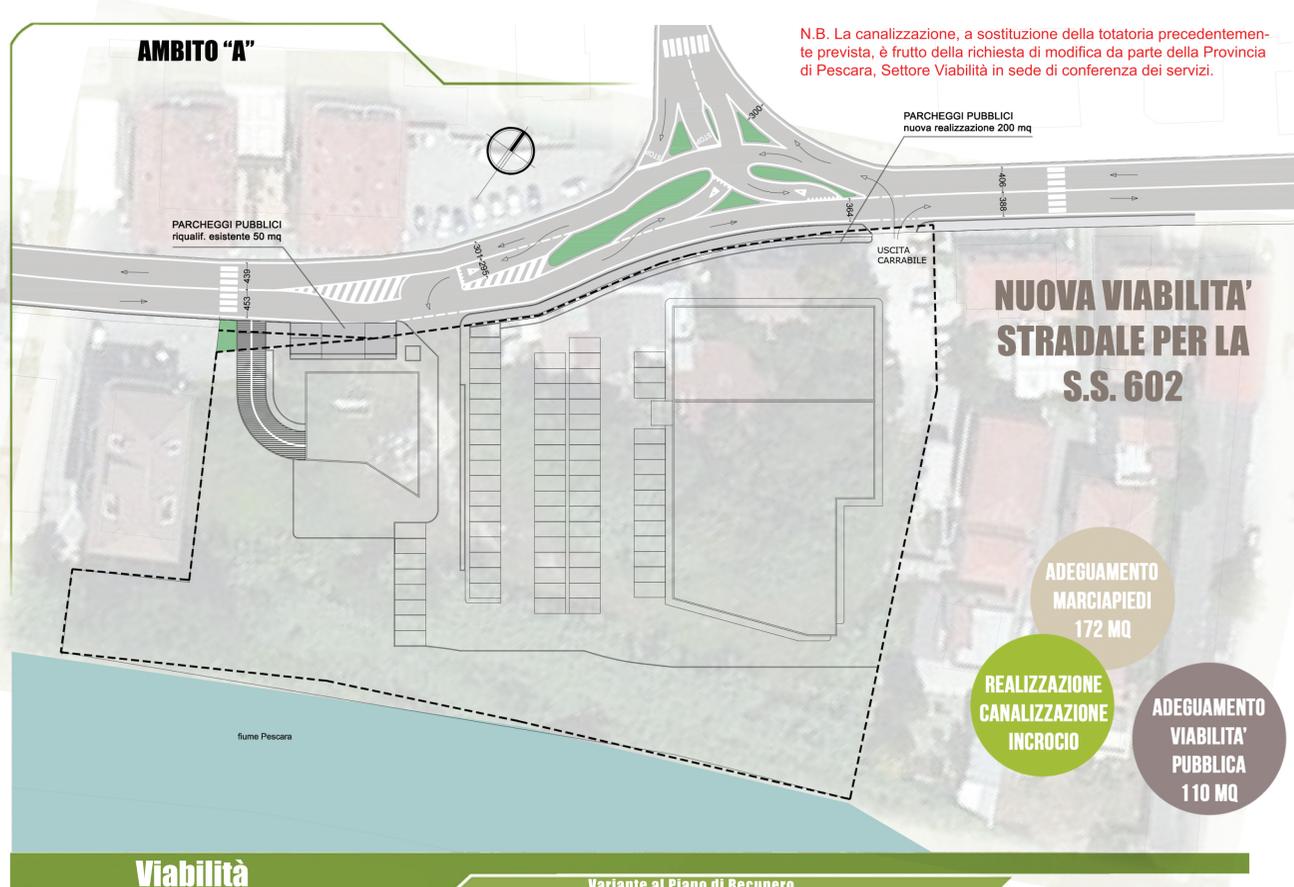

Viabilità Variante al Piano di Recupero

N.B. La canalizzazione, a sostituzione della totatoria precedentemente prevista, è frutto della richiesta di modifica da parte della Provincia di Pescara, Settore Viabilità in sede di conferenza dei servizi.