

STUDIO DI ARCHITETTURA

ARCHITETTO MICCOLI Luigi Antonio

Via Catullo, c.n. - 74022 FRAGAGNANO (Taranto)
Via Massera n. 47 - 65010 SPOLTORE (Pescara)



COMUNE DI SPOLTORE

PROVINCIA DI PESCARA

Via G. Di Marzio n° 66 - 65010 Spoltore (PE) - Partita Iva n° 00128340684

P.E.B.A.

"OPP14/88" - CIG n° Z47249D502

REDAZIONE DEL PIANO DI ELIMINAZIONE DELLE BARRIERE
ARCHITETTONICHE (PEBA) NEGLI AMBIENTI PUBBLICI

ANALISI DELLO STATO DI FATTO
SCHEDE RILIEVO edifici pubblici e spazi urbani

VILLA SANTA MARIA di Spoltore - Allegato: **E**

REDATTORE

Arch. Luigi A. MICCOLI c.f. MCC LNT 58E28 D754E

COLLABORATORI:

Arch. Pamela CROCETTA

Ing. Marianna MICCOLI

Arch. Antonia DI CARLO

LEGENDA

EDIFICI E PARCHI PUBBLICI OGGETTO DI RILIEVO

E COMUNE DI VILLA SANTA MARIA DI SPOLTORE

E_01 Ex Edificio Scolastico

CENTRALITÀ

- Centro Storico
- Municipio
- Ufficio postale
- Banche
- Farmacie
- Chiese
- Polizia municipale


AREE VERDI

Parchi pubblici

MOBILITÀ E PERCORSI

- Fermata Bus
- Aree a parcheggio pubblico
- Parcheggio disabili
- Percorso

E COMUNE DI VILLA SANTA MARIA DI SPOLTORE

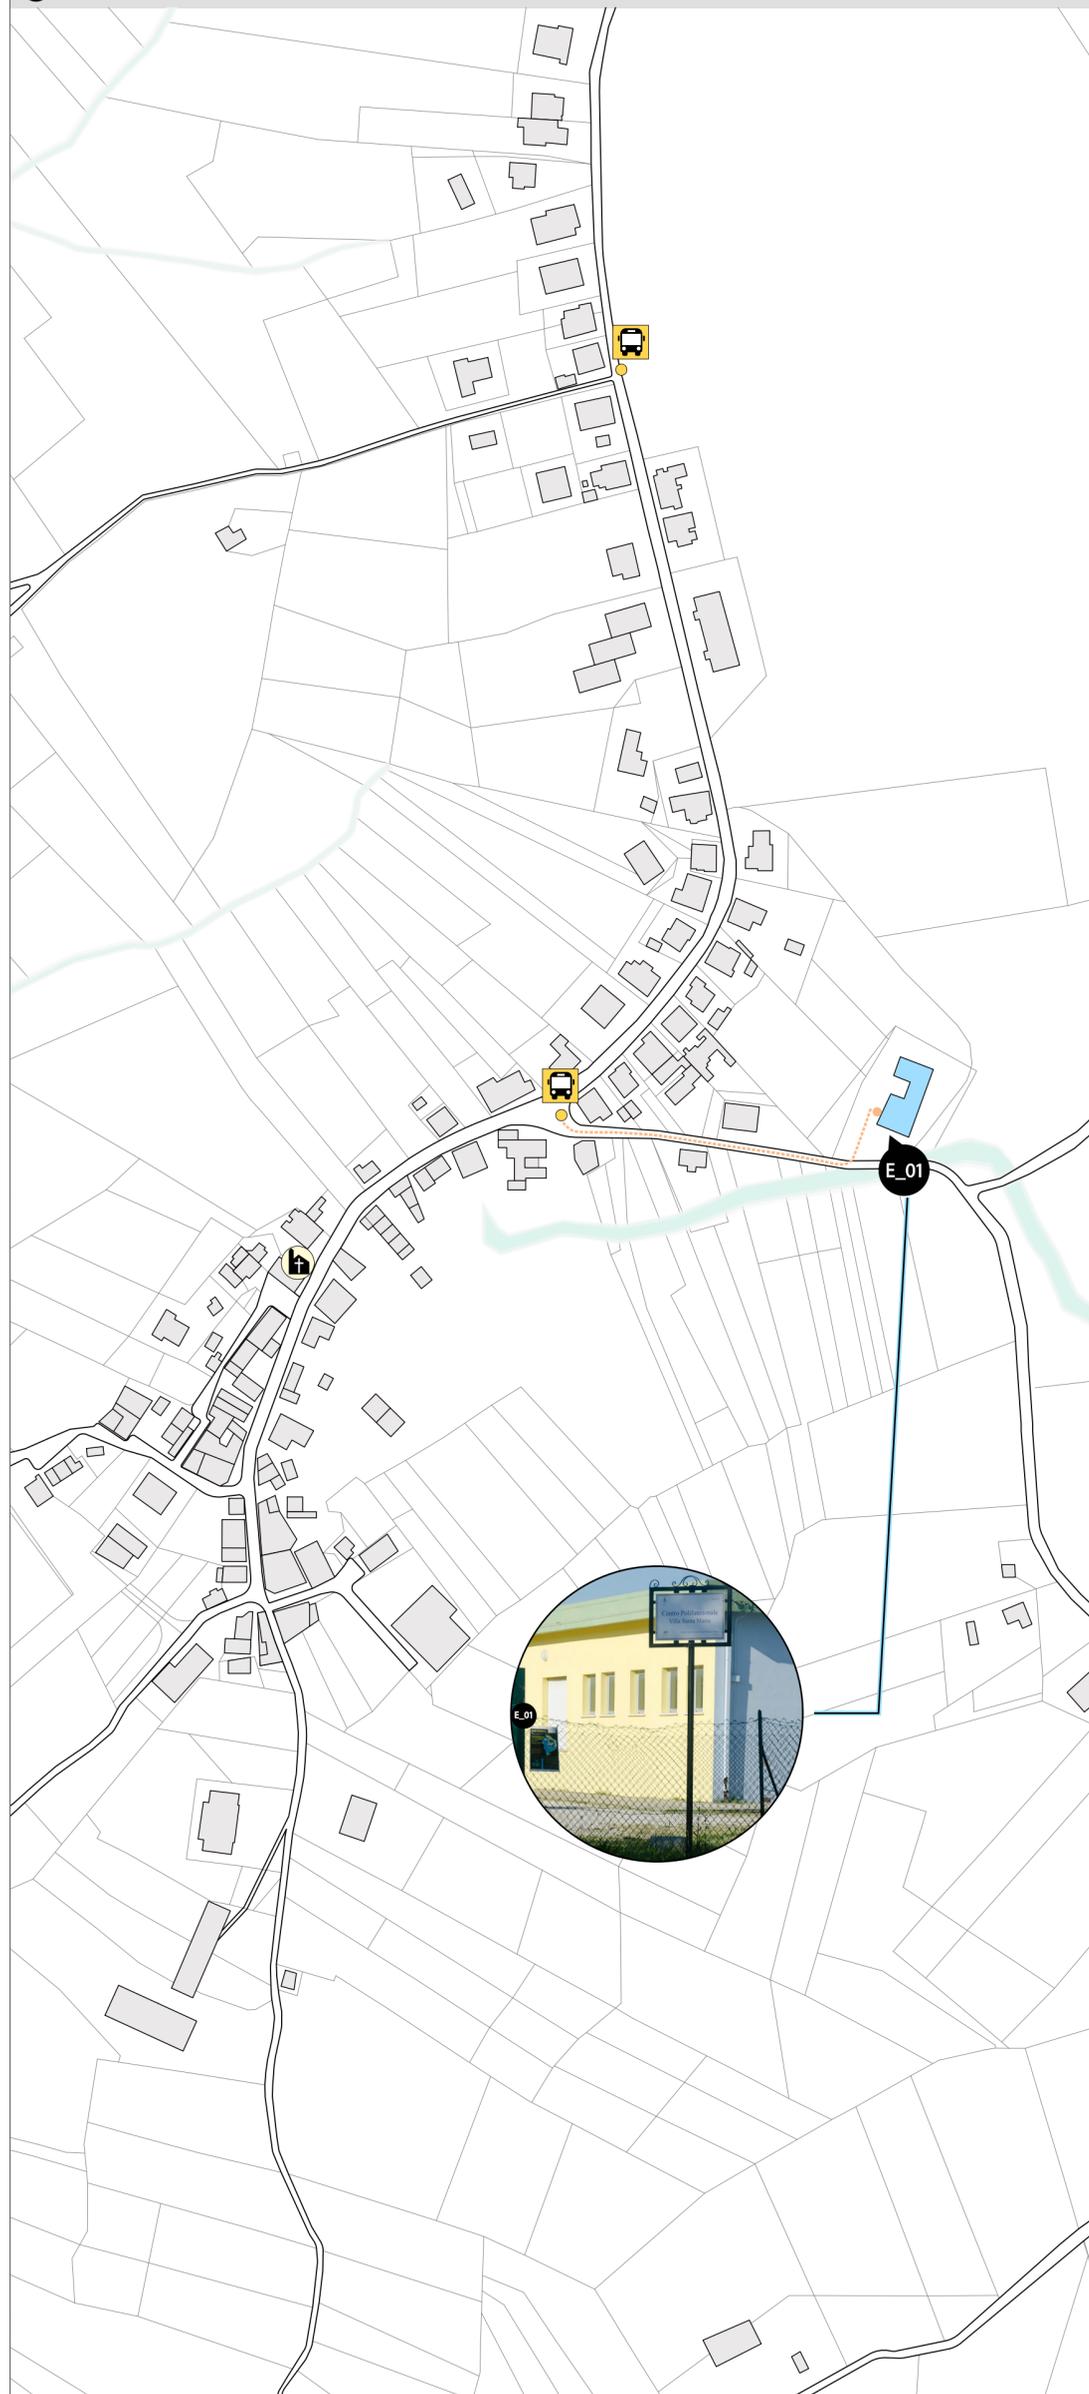

Scala 1: 2000

