

Comune di Collecorto (PE)
 SETTORE TECNICO
 piazza Umberto I, n.1 - CAP 65010 Collecorto (PE) - Tel. 085 8205128 - Fax 085 8205132

Variante Generale al P.R.G.

STUDI TECNICI DI BASE :

- Vincoli Sovraordinati
- Mosaico delle zonizzazioni vigenti
- Aggiornamento catastali





progetto :
 Ufficio Tecnico Comunale
 Ing. Giustino DI GIACOMO
 geom. Lorenzo SIGISMONDO
 p.a. Costantino PIERFELICE

ottobre 2008
 SCALA 1:2000

Tav. 13

Consulente:
 Arch. Tiziano CERFANO
 e-mail: tiziano.cerfano@comune.collecorto.pe.it

QUADRO D'UNIONE DEI FOGLI

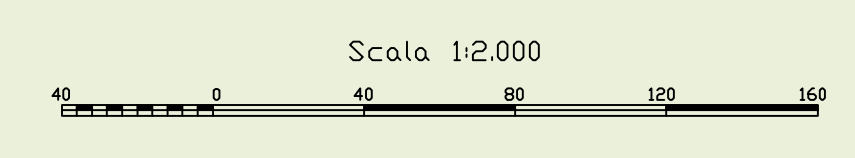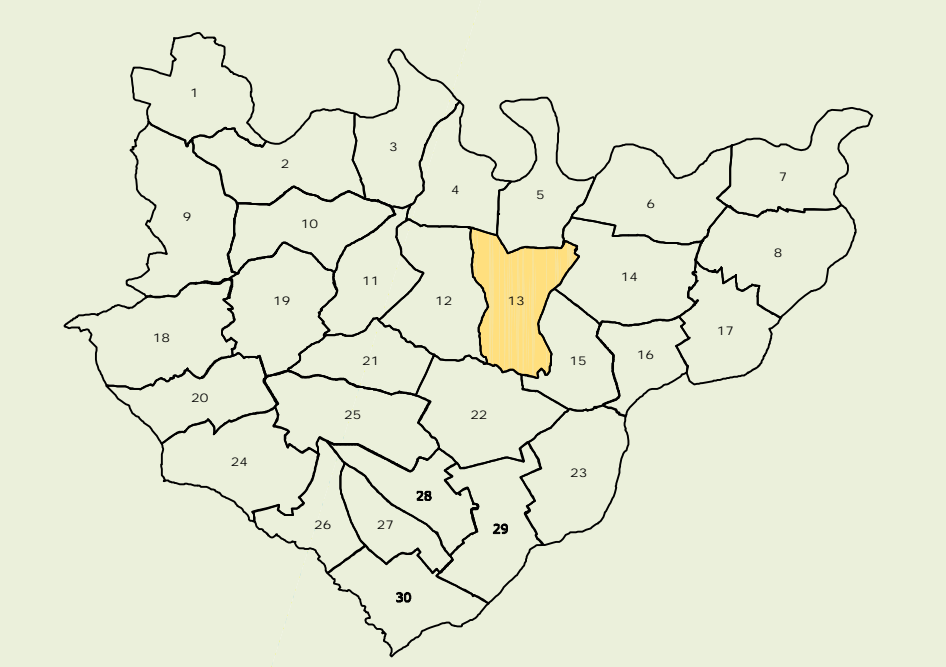

ottobre 2008