

Comune di Collecorto (PE)  
 SETTORE TECNICO  
 piazza Umberto I, n.1 - CAP 65010 Collecorto (PE) - Tel. 085 805128 - Fax 085 805132

Variante Generale al P.R.G.

### STUDI TECNICI DI BASE :

- Vincoli Sovraordinati
- Mosaico delle zonizzazioni vigenti
- Aggiornamento catastali




progetto :  
 Ufficio Tecnico Comunale  
 Ing. Giustino DI GIACOMO  
 geom. Lorenzo SIGISMONDO  
 p.a. Costantino PIERFELICE

ottobre 2008  
 SCALA 1:2000

Tav. 20  
 RESTITUZIONE PER FOGLIO DI MAPPA

QUADRO D'UNIONE DEI FOGLI

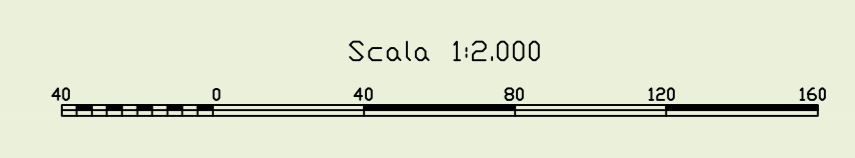

ottobre 2008