

Comune di Collecchio (PE)
 SETTORE TECNICO
 piazza Umberto I, n.1 - CAP 65010 Collecchio (PE) - Tel. 085 826128 - Fax 085 826132

Variante Generale al P.R.G.

STUDI TECNICI DI BASE :



- Vincoli Sovraordinati
- Mosaico delle zonizzazioni vigenti
- Aggiornamento catastali



progetto :
 Ufficio Tecnico Comunale
 Ing. Giustino DI GIACOMO
 geom. Lorenzo SIGISMUNDO
 p.a. Costantino PIERFELICE

ottobre 2008
 SCALA 1:2000
Tav. 25
 RESTITUZIONE PER FOGLIO DI MAPPA

QUADRO D'UNIONE DEI FOGLI

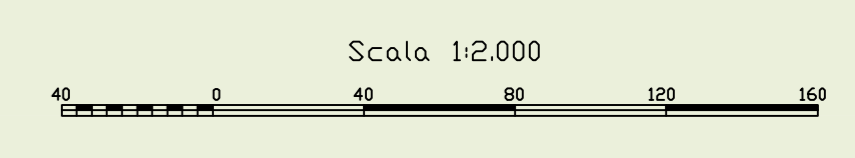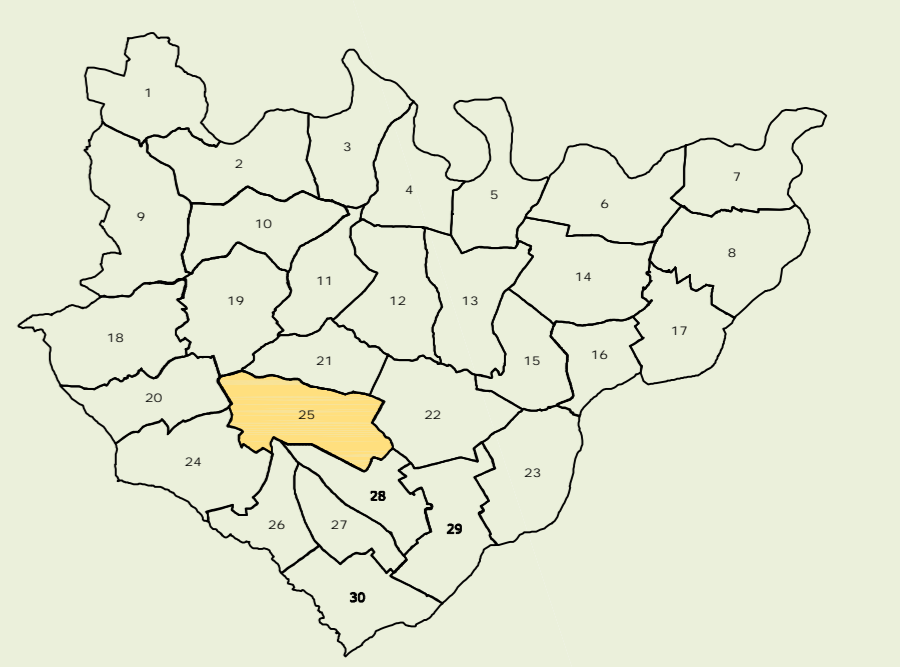

ottobre 2008