

Comune di Collecervino (PE)
 SETTORE TECNICO
 piazza Limbarto I, n.1 - CAP 65010 Collecervino (PE) - Tel. 085 8205128 - Fax 085 8205132

Variante Generale al P.R.G.

STUDI TECNICI DI BASE :

- Vincoli Sovraordinati
- Mosaico delle zonizzazioni vigenti
- Aggiornamento catastali





progetto :
 Ufficio Tecnico Comunale
 Ing. Giustino DI GIACOMO
 geom. Lorenzo SIGISMONDO
 p.a. Costantino PIERFELICE

ottobre 2008
 SCALA 1:2000

Tav. 28

Consulente:
 Arch. Tiziano CEFIRANO
 PIAZZA SAN CARLO 10 - 65010 COLLECERVINO (PE)

QUADRO D'UNIONE DEI FOGLI

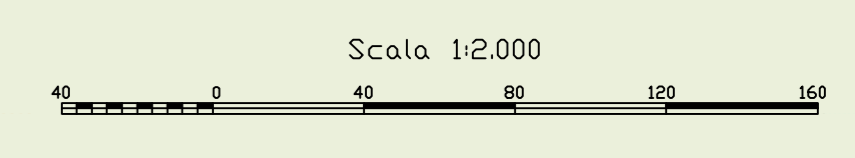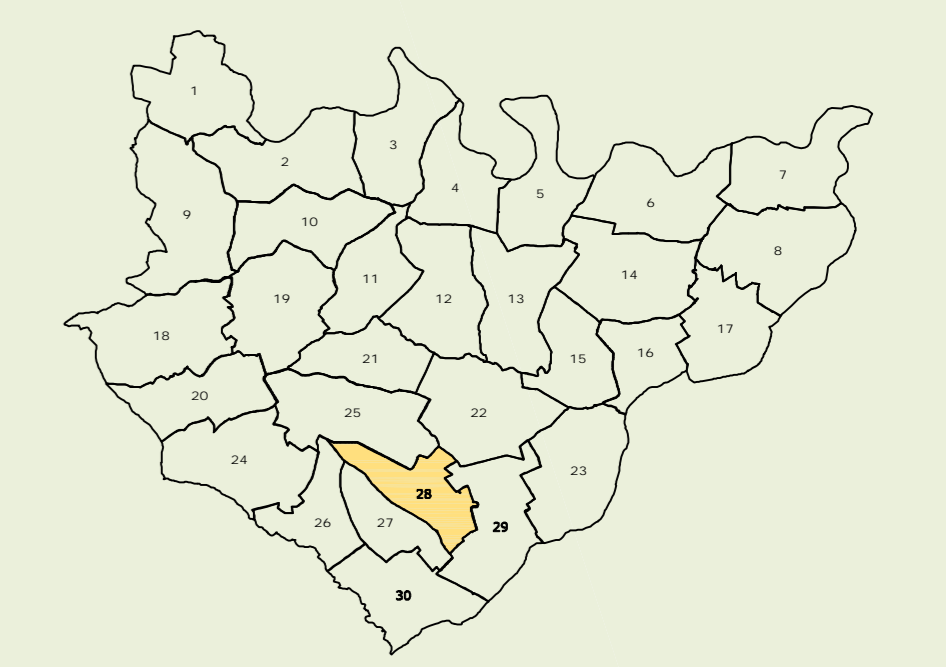

ottobre 2008