Comune di Caramanico Terme

Provincia di Pescara
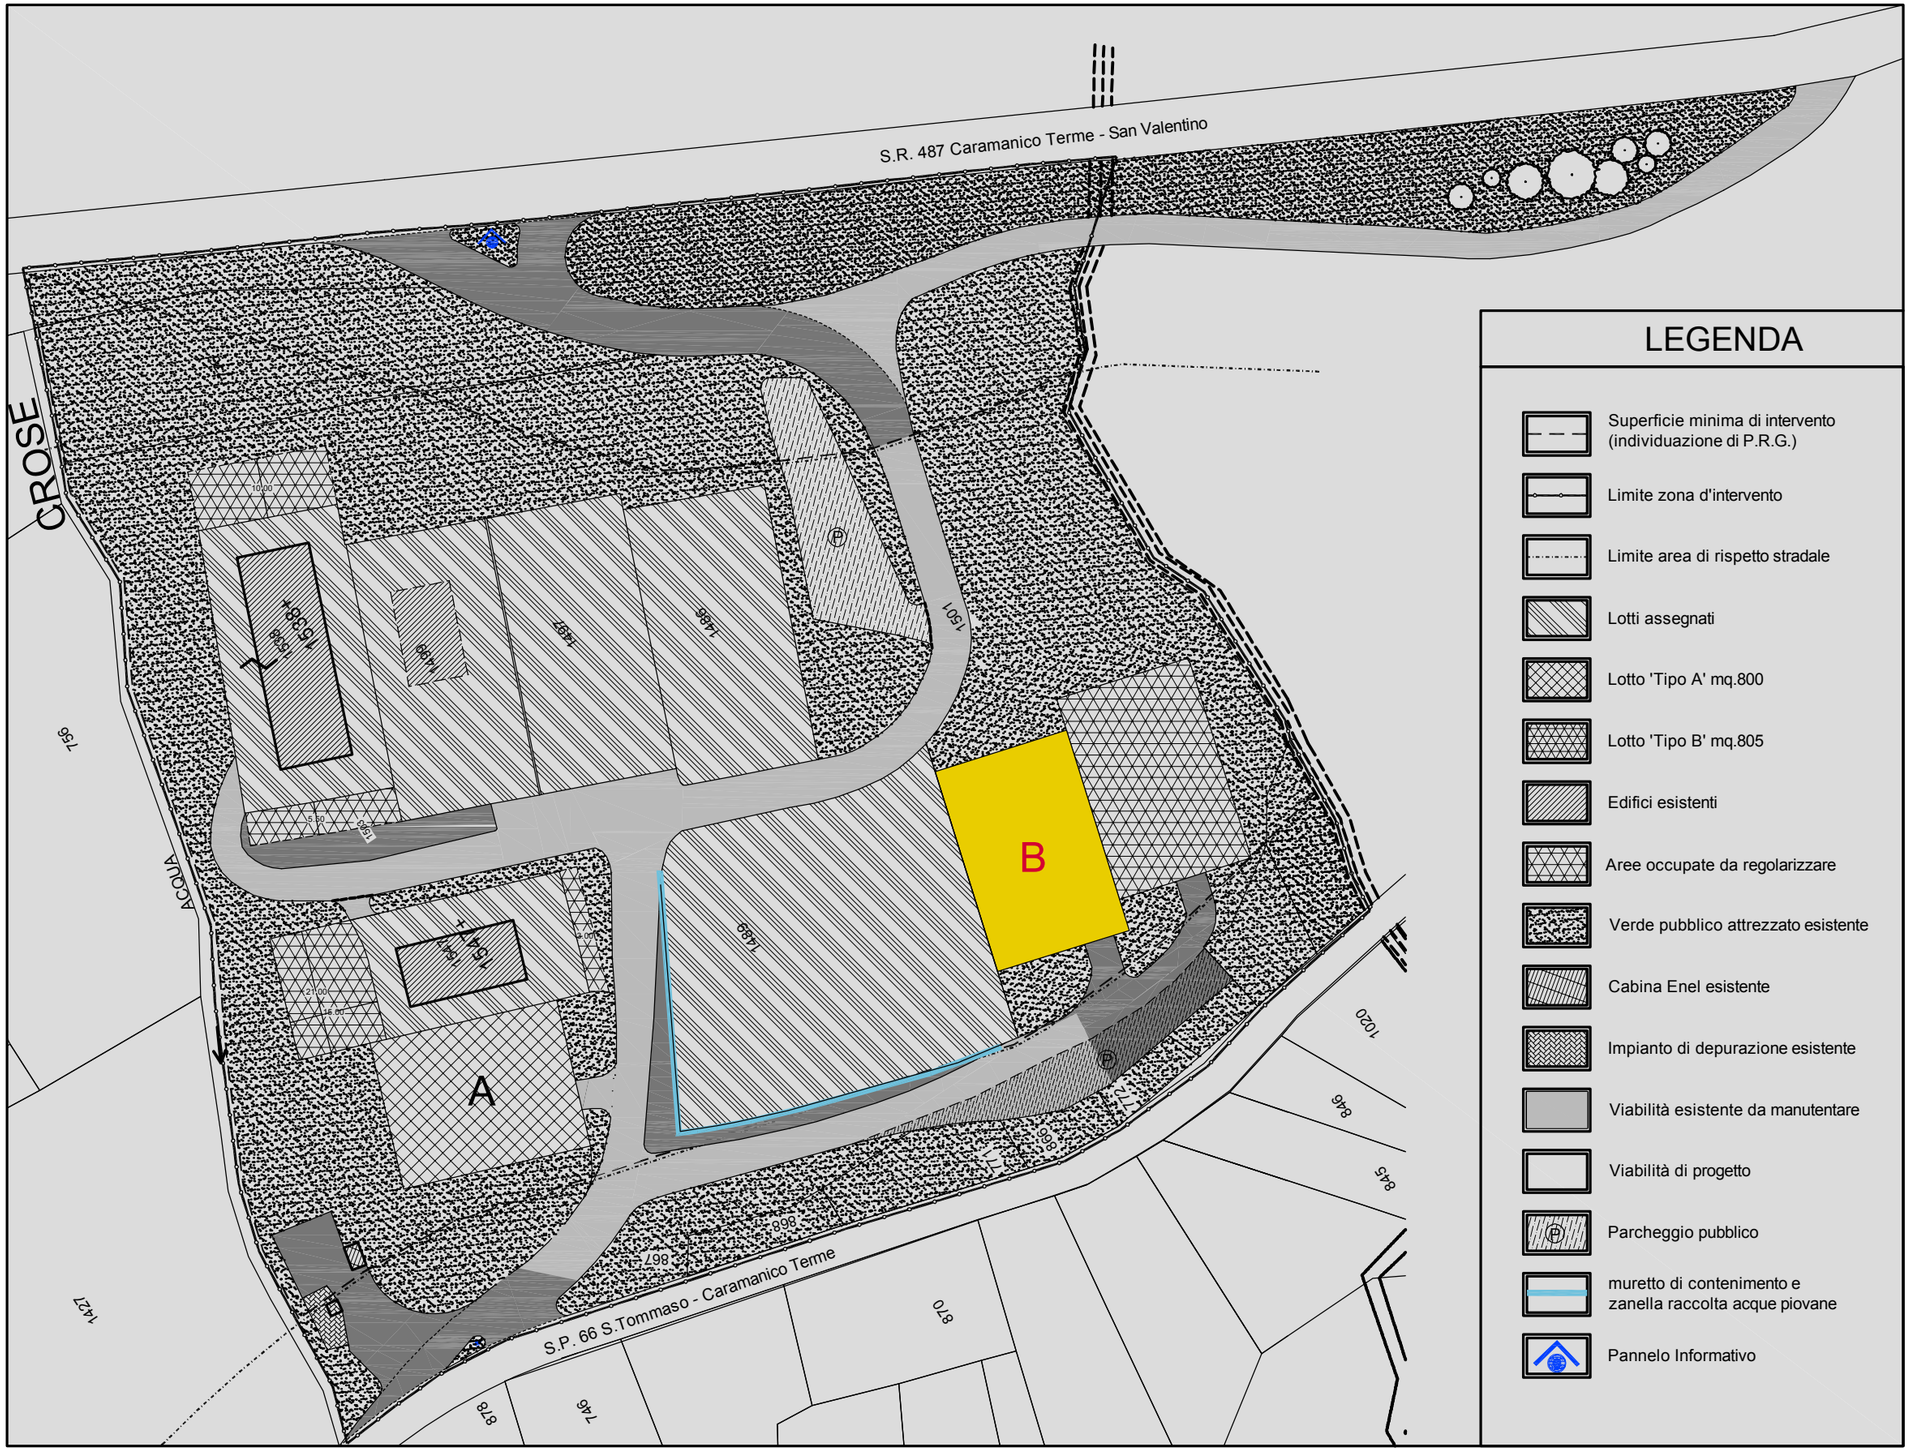
LOTTO B - CENTRO DI RACCOLTA
mq 805 dimensioni m 23 x m 35