



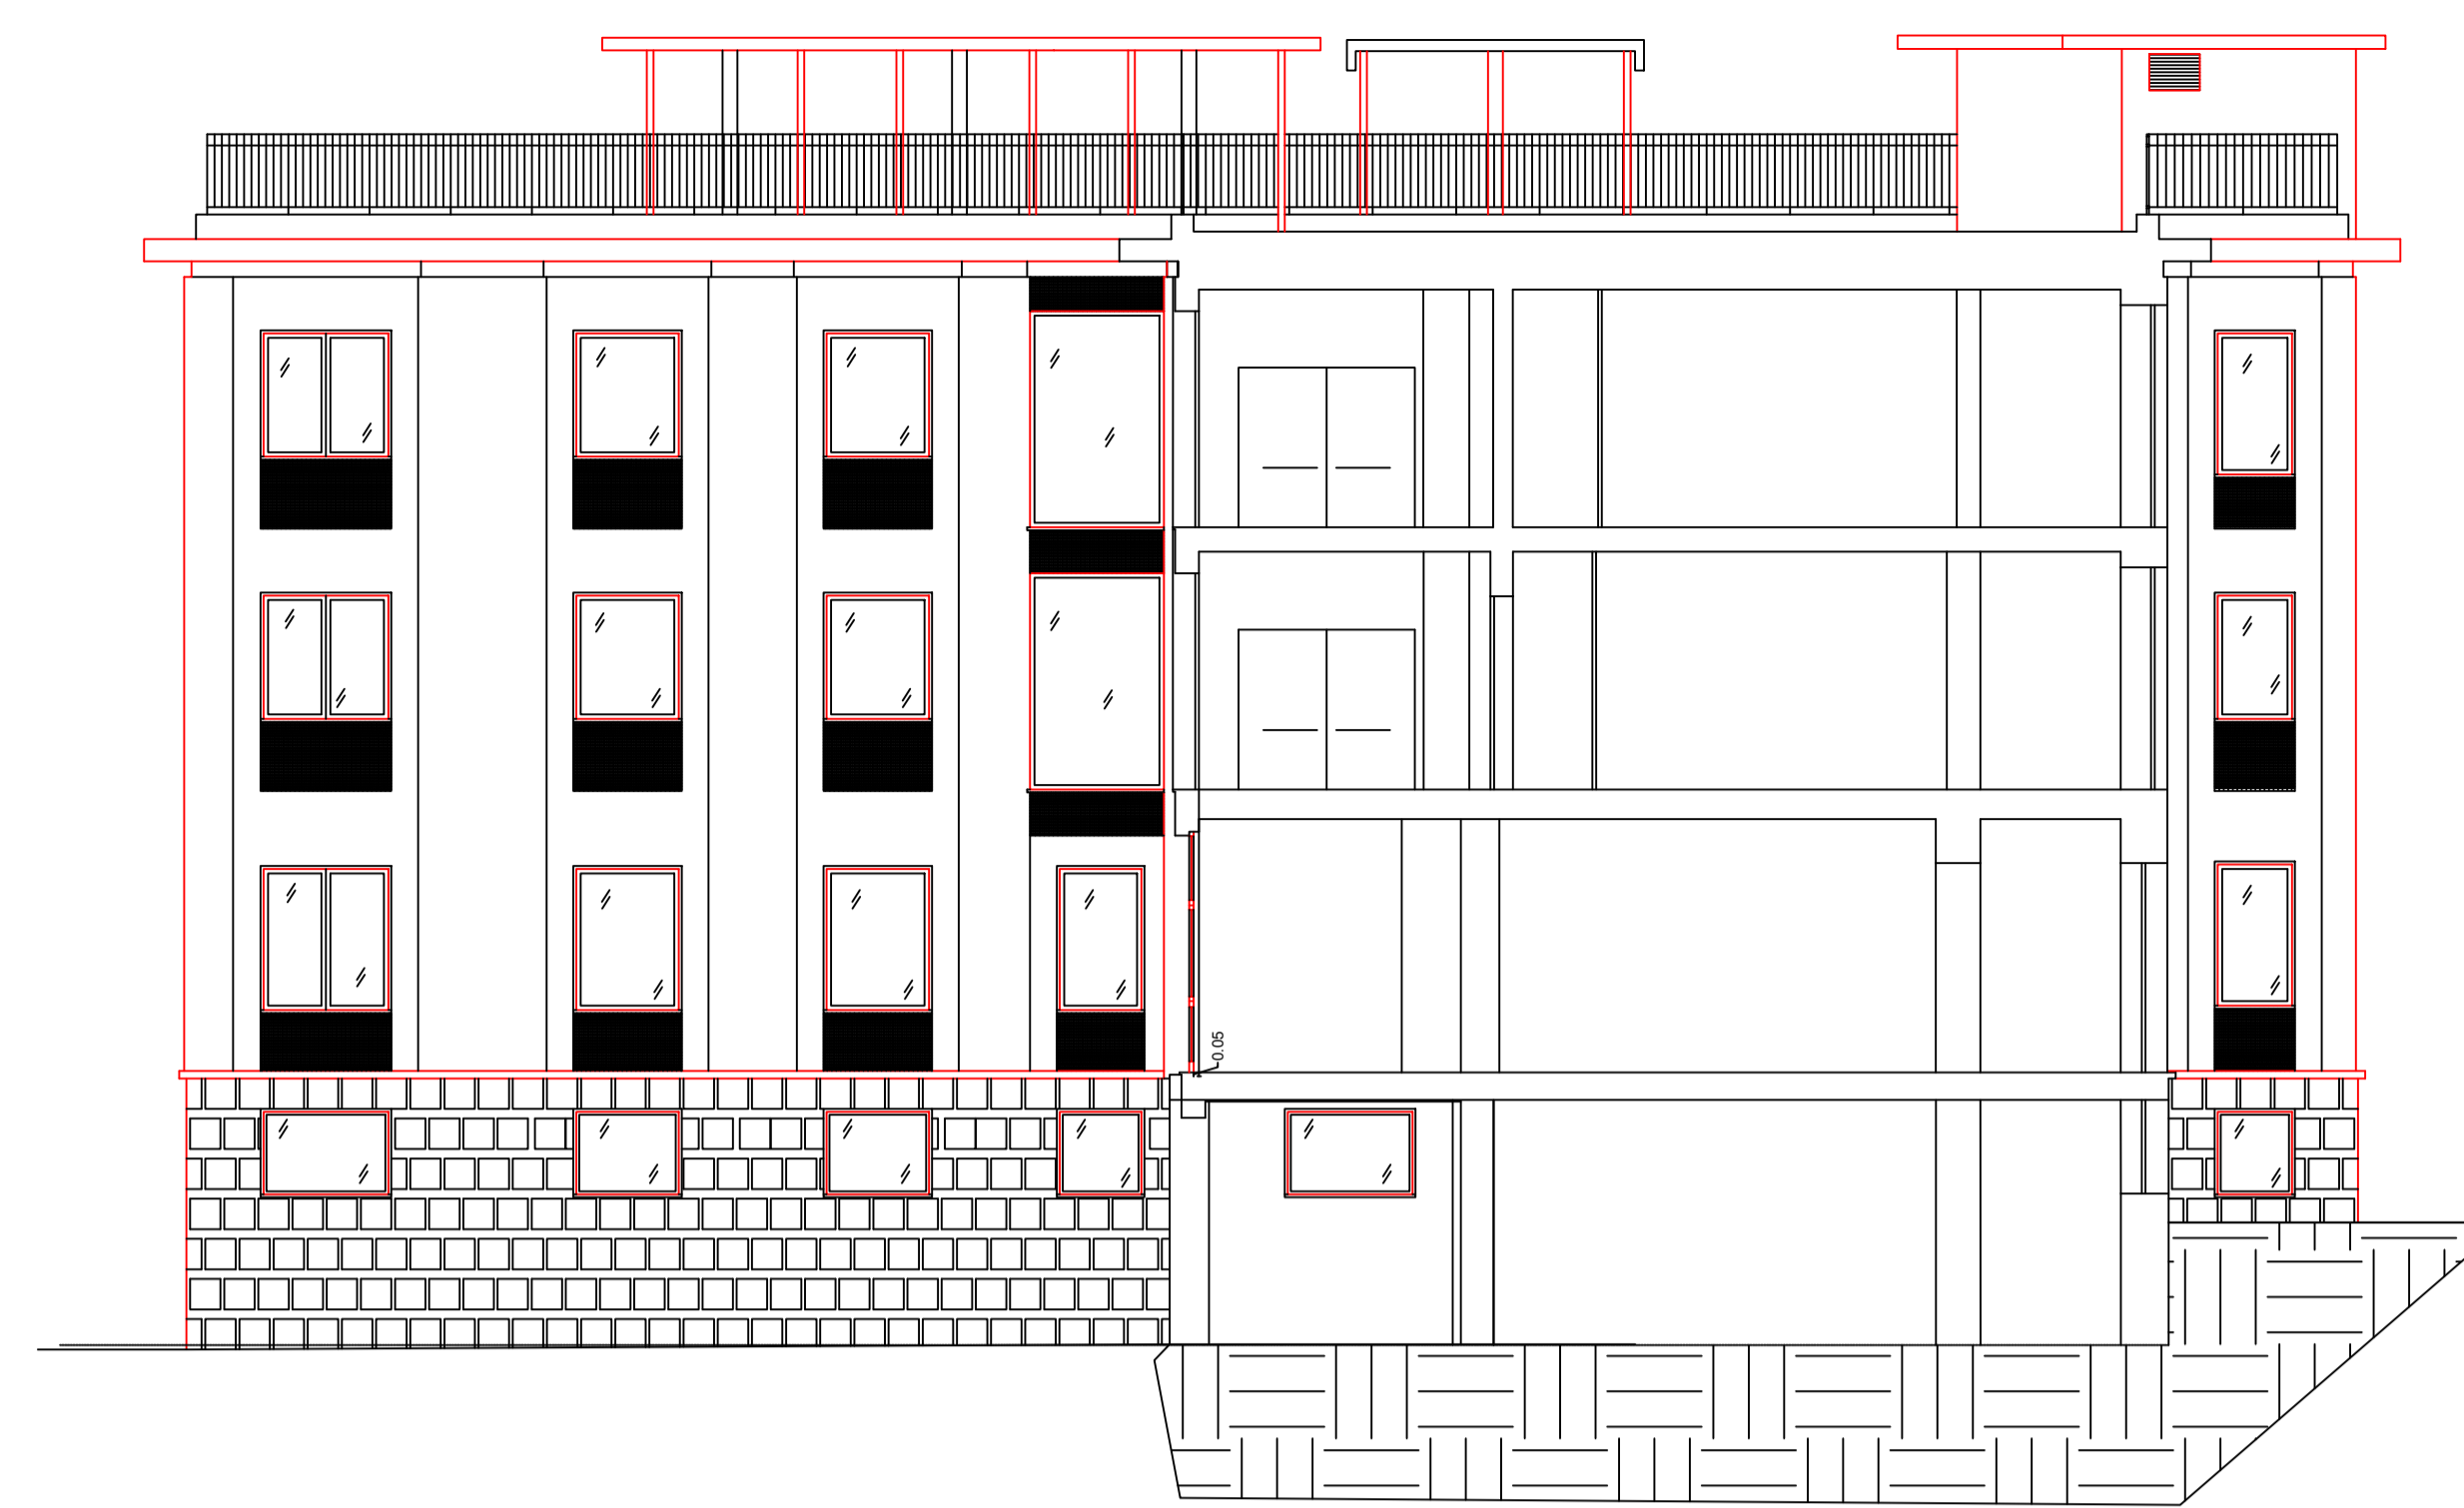

Sezione A-A

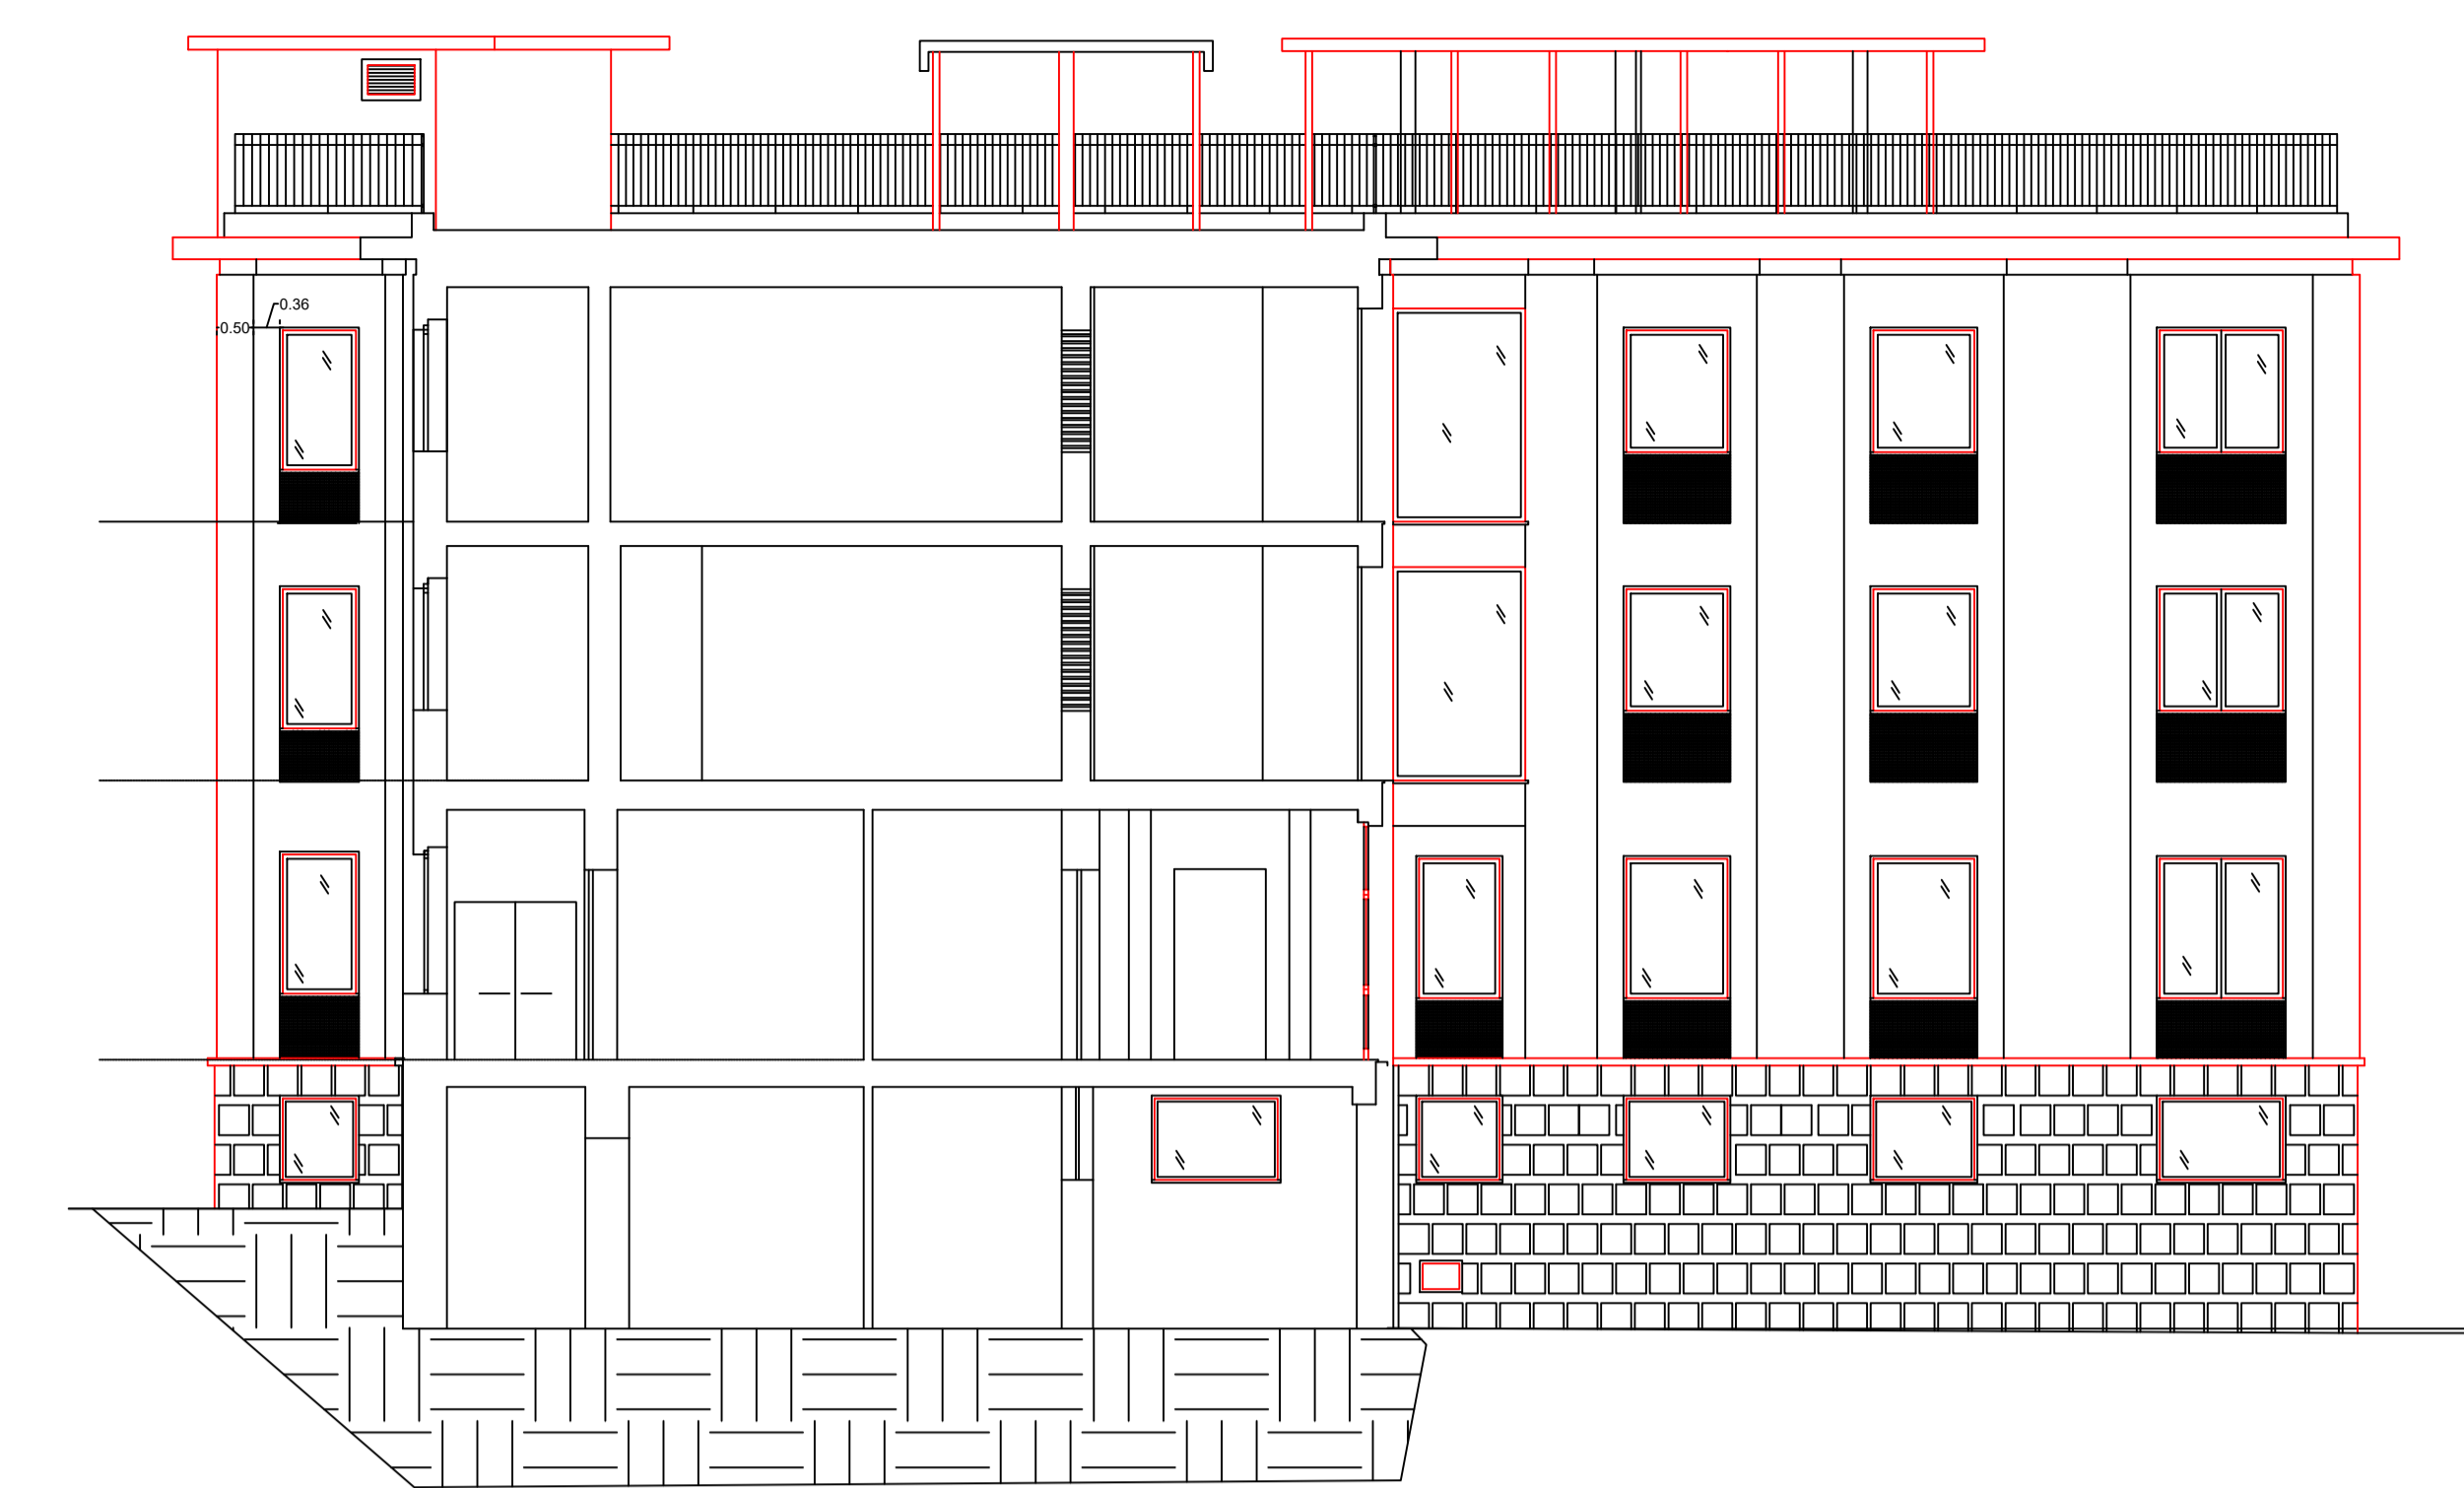


Sezione B-B




Sezione C-C




Sezione G-G

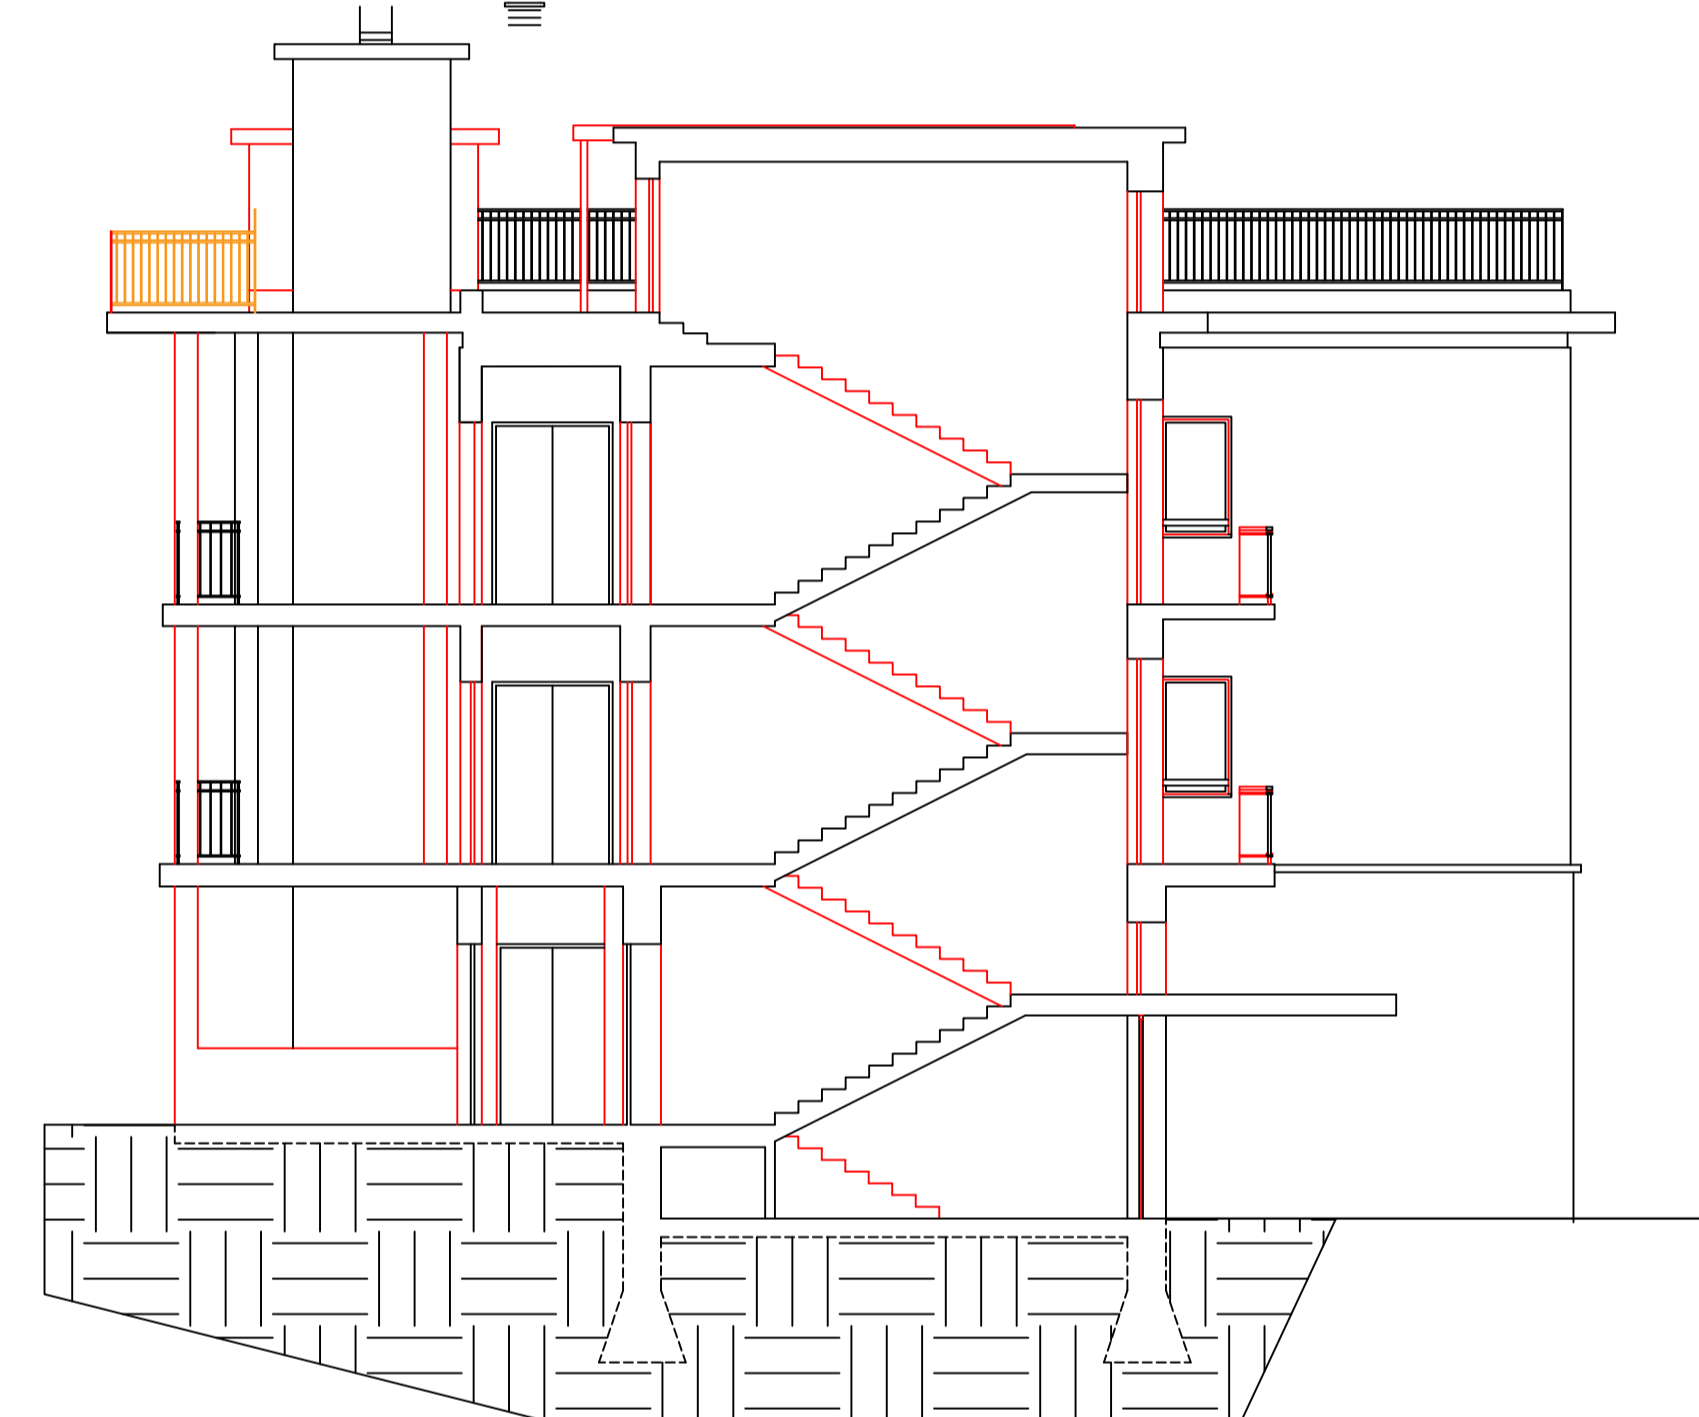



Sezione E-E

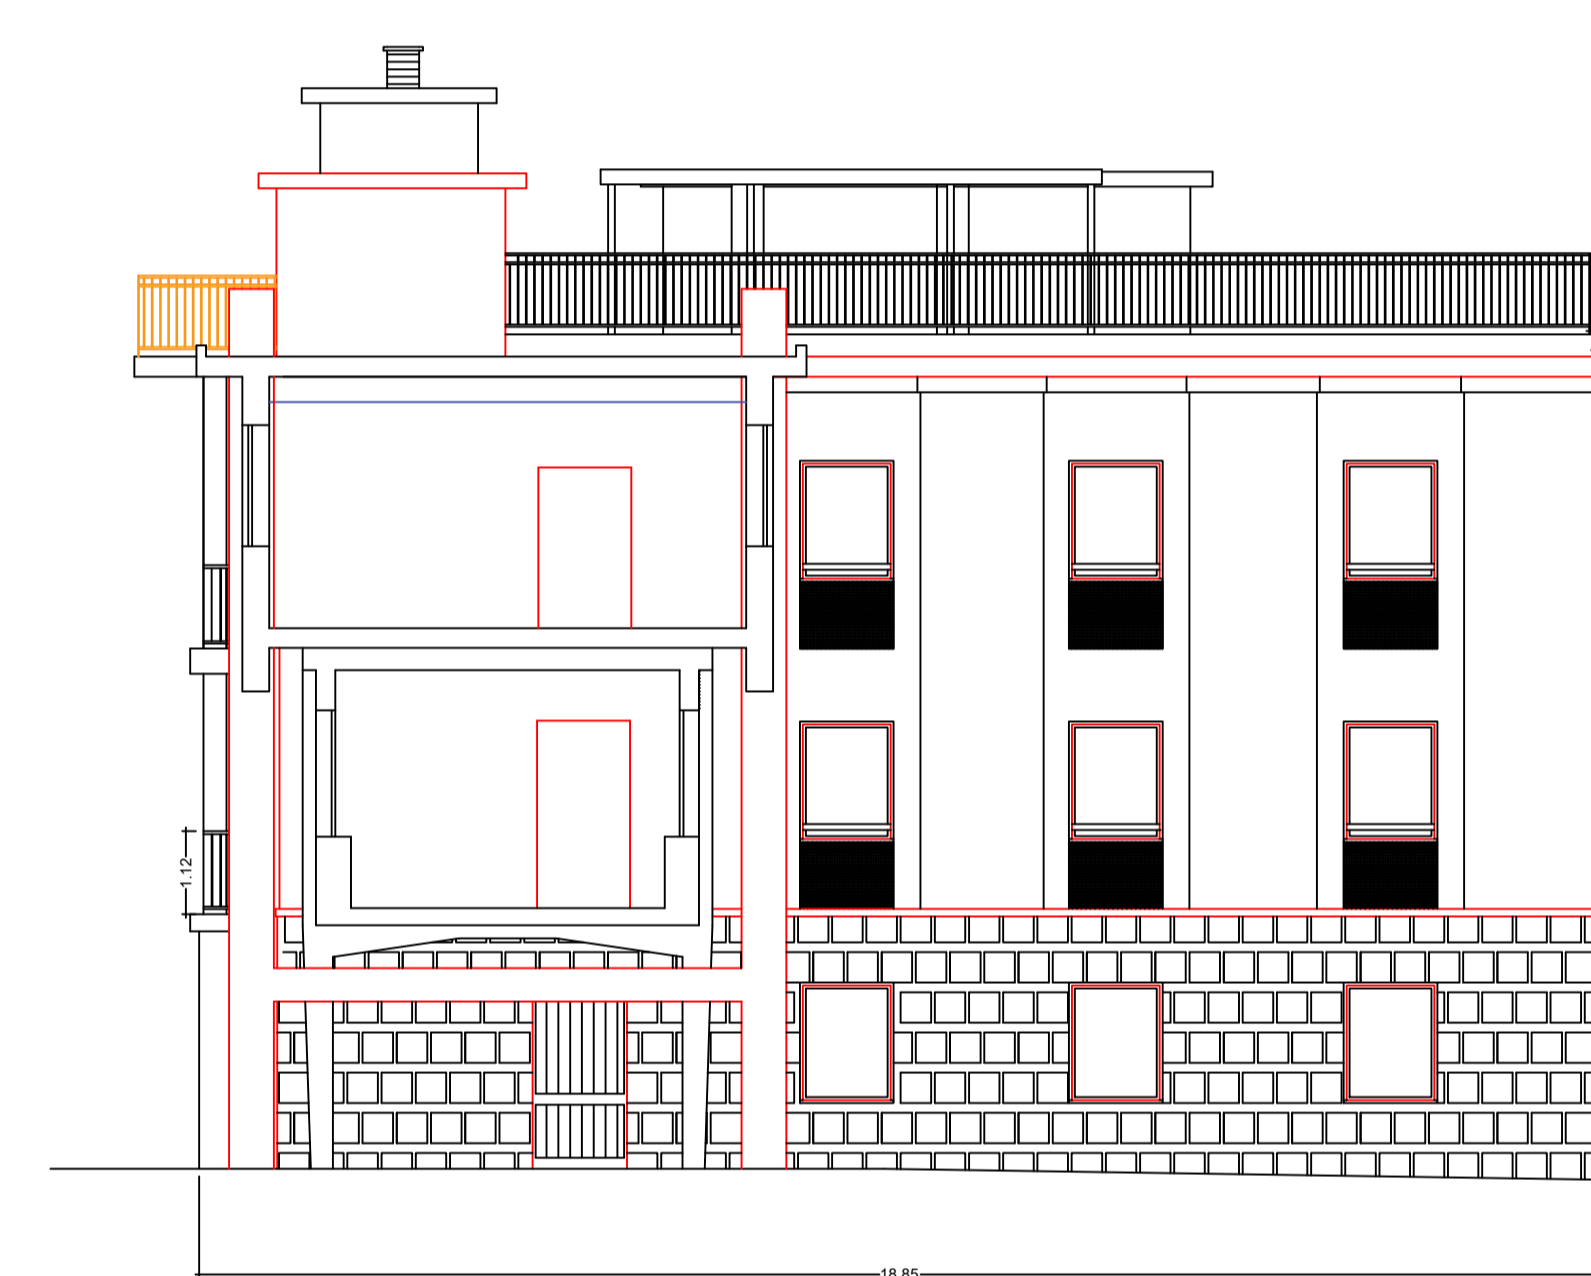


Sezione H-H

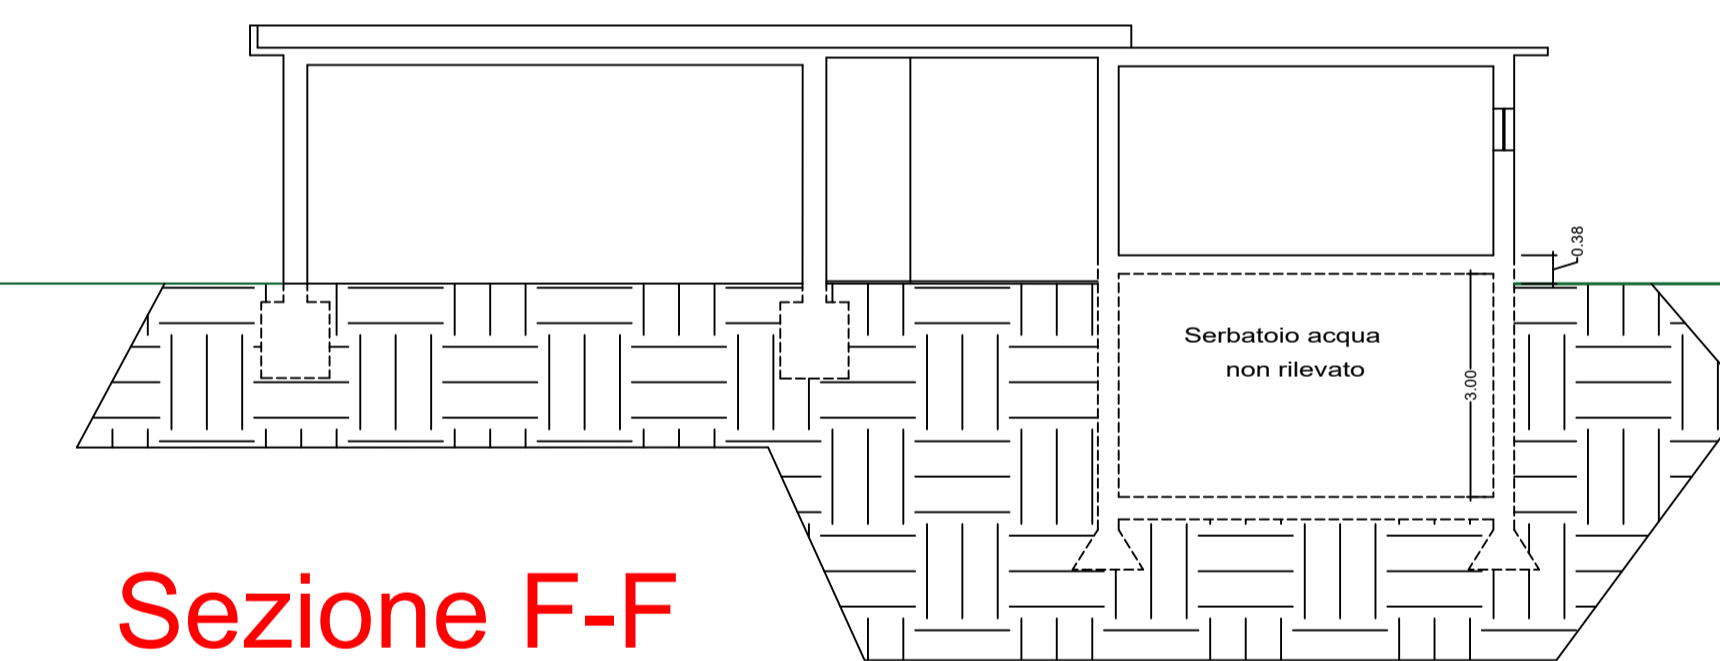

Sezione F-F

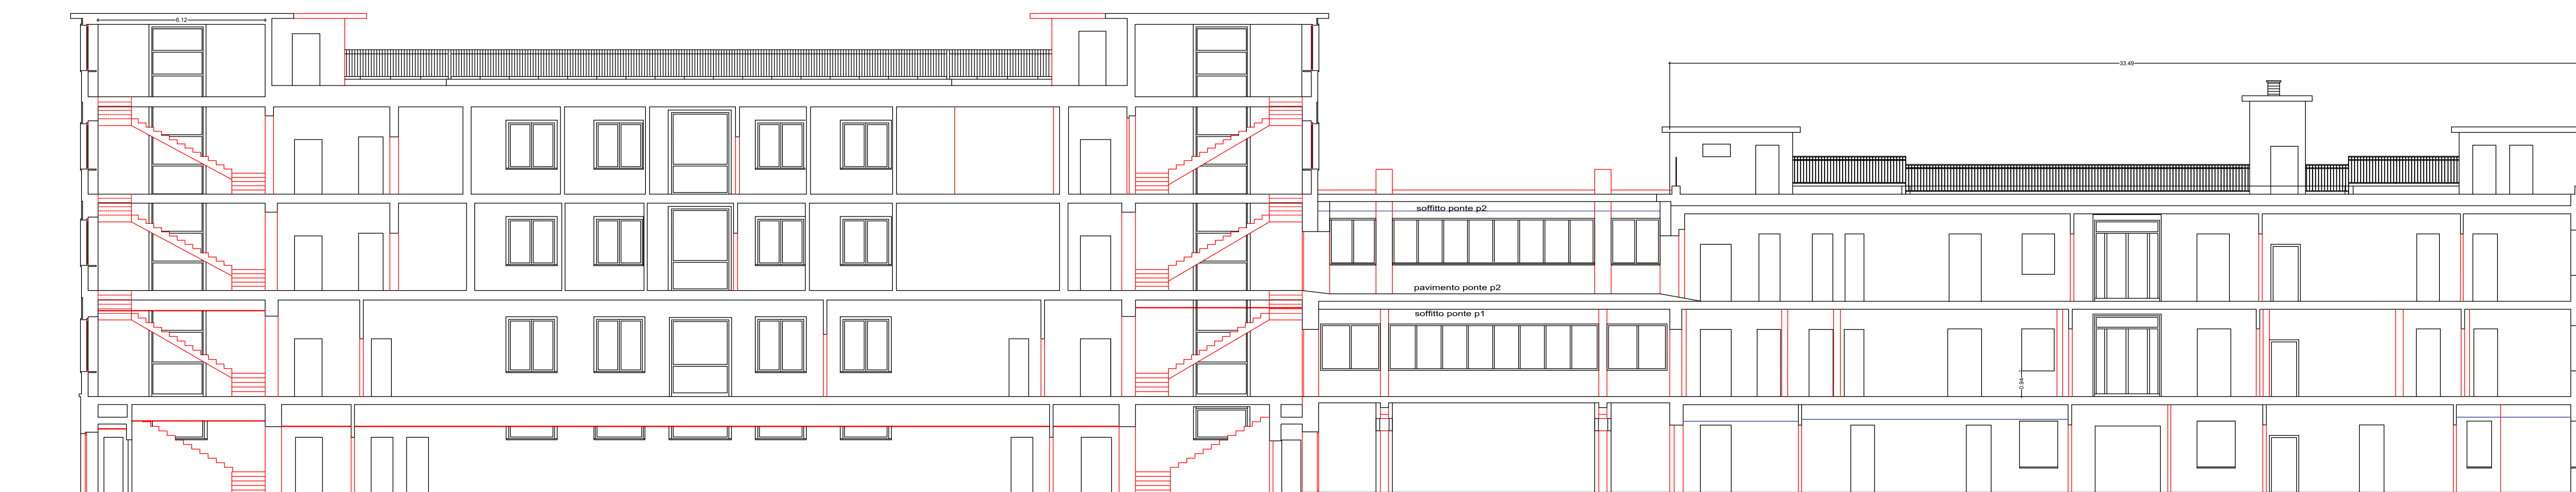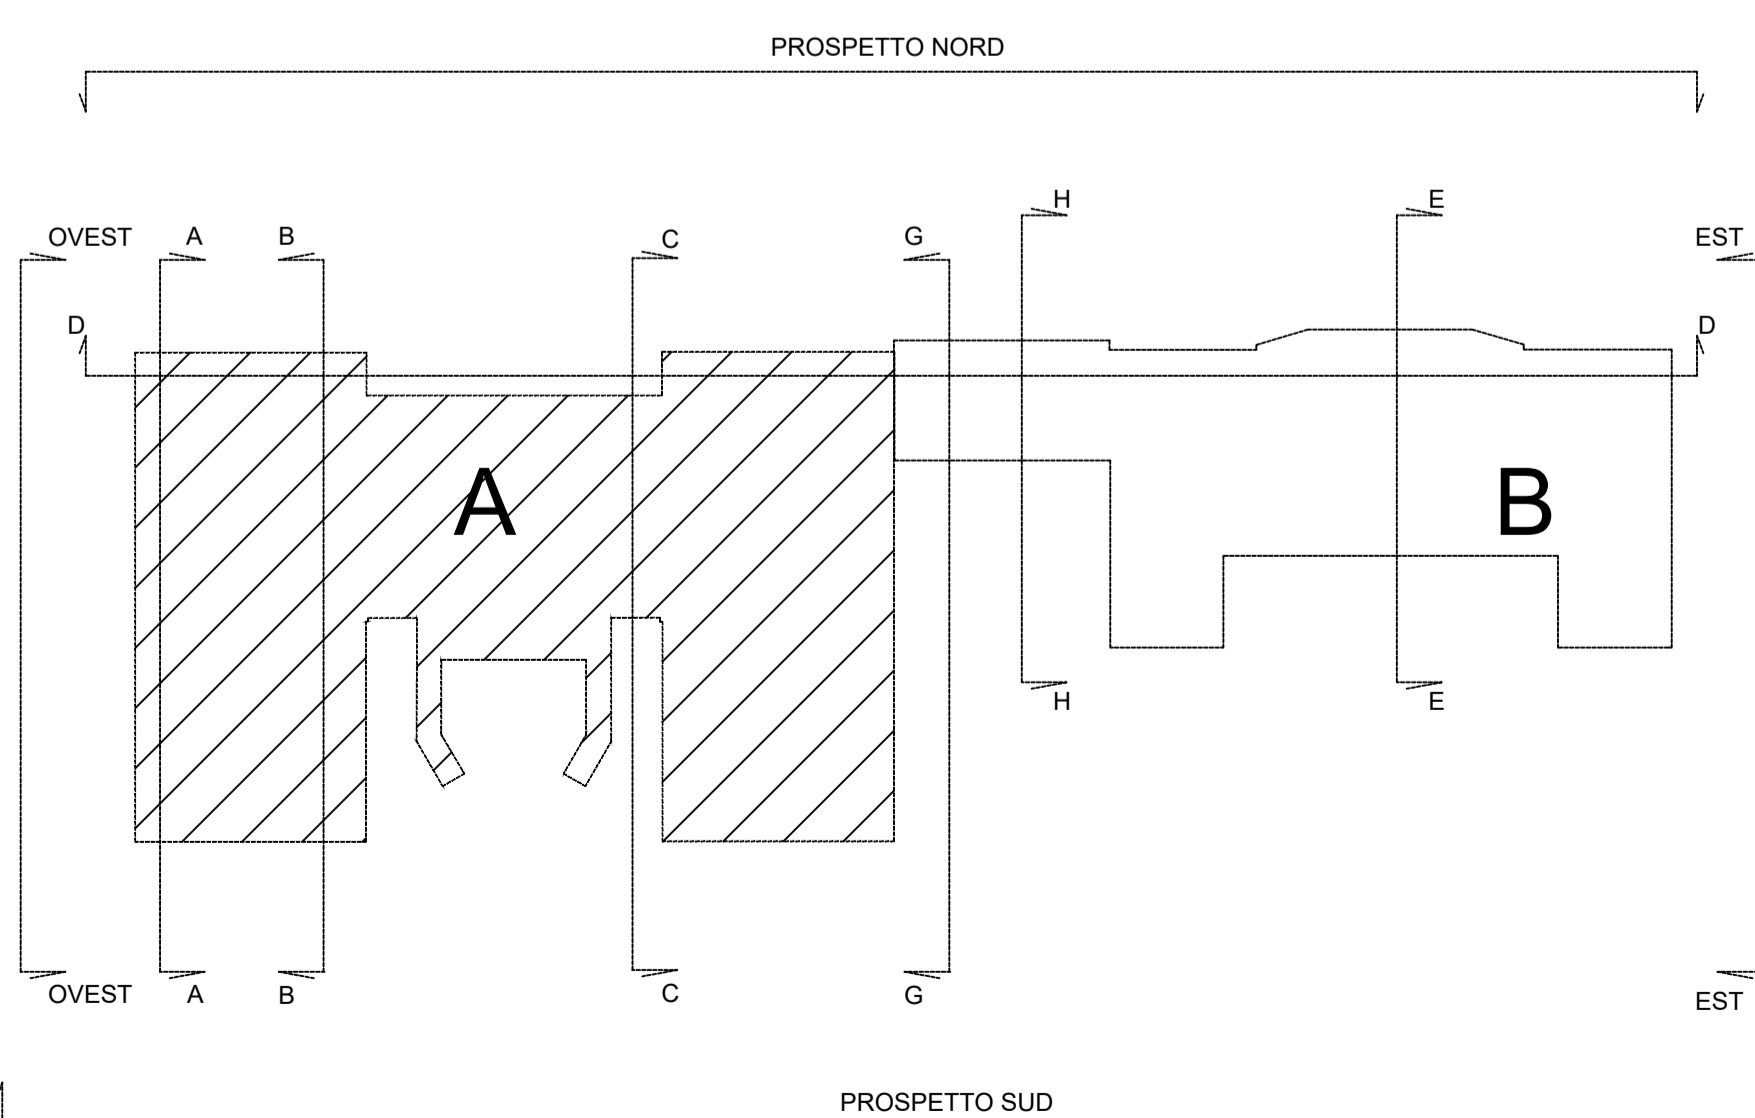

Sezione D-D

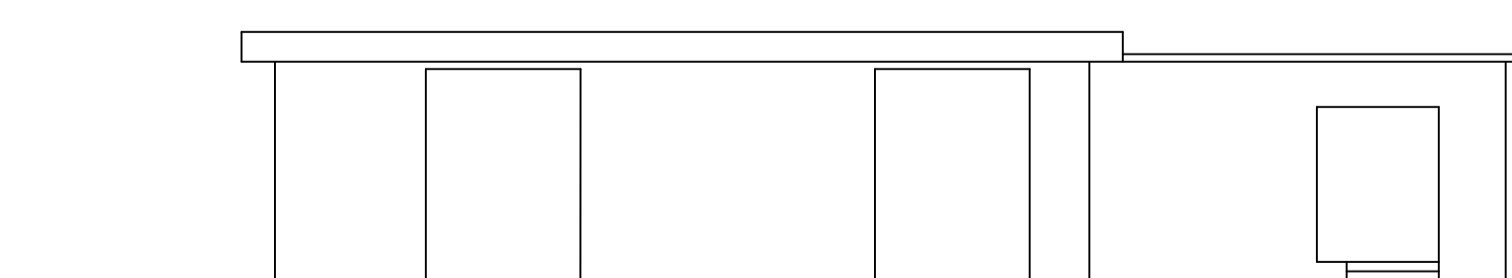

Prospetto sud