COMUNE DI SCAFA
- Prov. di Pescara -

Progettazione, Costruzione e Gestione dell'ampliamento del Cimitero Comunale

Procedura già ai sensi del D.Lgs. 12.04.2006, n°163 e ss.mm.ii., art.153, comma 19 e segg., così come modificata, ai sensi e per gli effetti del D.Lgs. 18.04.2016 n° 50, art. 183, comma 15 e segg.

Proponente	SAMMARTINO COSTRUZIONI S.r.l. Zona Industriale Tratturello 86033 - Montefalcone del Sannio (Cb)

Tavola 2/2017	PROGETTO DI FATTIBILITA'	Scala Variabile

PLANIMETRIA INTERVENTI EDILIZI

Proponente
Sammartino Costruzioni S.r.l.

I Progettisti
Arch. Sandro G. Bonetti

Ing. Camillo Pantalone

Ing. Umberto Sammartino

RESPONSABILE DEL PROGETTO: Dott. Arch. Sandro Bonetti	
	18 Gennaio 2015
Agg. to data	29 Novembre 2017
Agg. to data	
Agg. to data	

STUDIO TECNICO BONETTI - Largo del Mercato, 4 - 66010 VILLAMAINA (Ch) - Telefono e fax 0871.300112 - e-mail: architettobonetti@libero.it

PLANIMETRIA GENERALE DELL'INSIEME
Scala 1:500

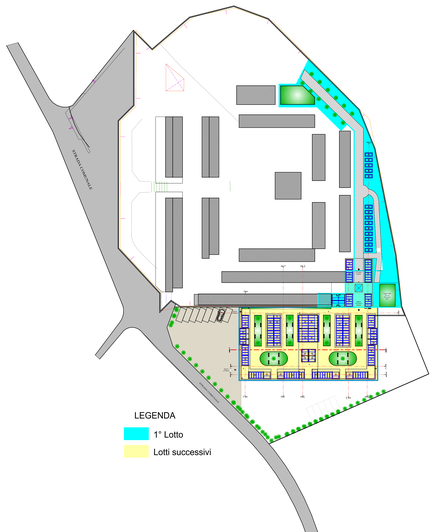

PIANTA
Scala 1:200

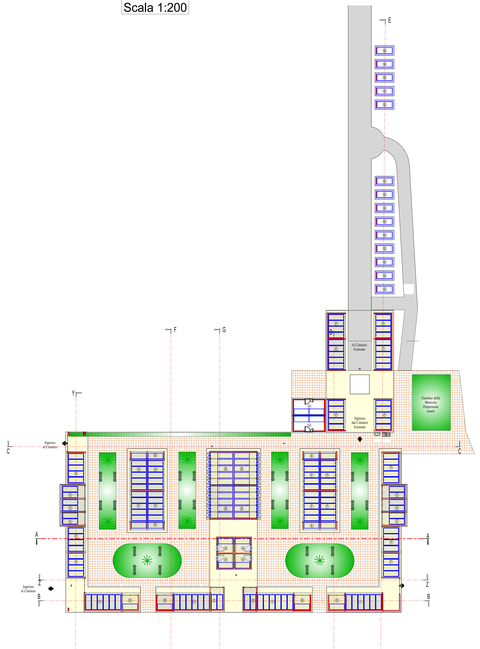
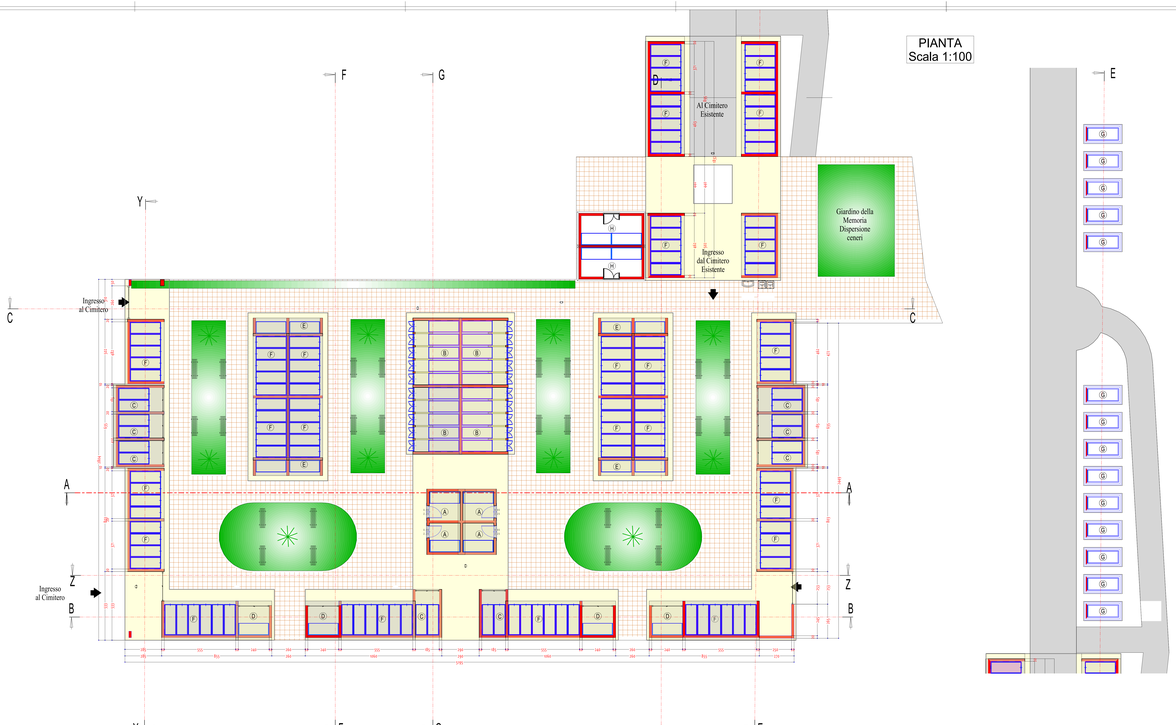
PIANTA
Scala 1:100