COMUNE DI SCAFA
- Prov. di Pescara -

Progettazione, Costruzione e Gestione dell'ampliamento del Cimitero Comunale

Procedura ai sensi dell'Art. 153 del D.Lgs. 163/2006 e ss.mm.ii. e dell'Art. 143 comma 10 e segg., così come modificata, ai sensi e per gli effetti dell'Art. 278 del D.P.R. 207/2010 e ss.mm.ii.

Proponente	SAMMARTINO COSTRUZIONI S.r.l. Zona Industriale Trattarello 86033 - Montefalcone del Sannio (Cb)	
Tavola 4/2017	PROGETTO DI FATTIBILITA'	Scala 1:100

SEZIONI E PROSPETTI

Proponente
Sammartino Costruzioni S.r.l.

I Progettisti
Arch. Sandro G. Benetti

Ing. Camillo Pantalone

Ing. Umberto Sammartino

RESPONSABILE DEL PROGETTO Dott. Arch. Sandro Benetti	
Data	20 Gennaio 2017
Sig. A.006	20 Novembre 2017
Sig. G.006	
Sig. Z.006	
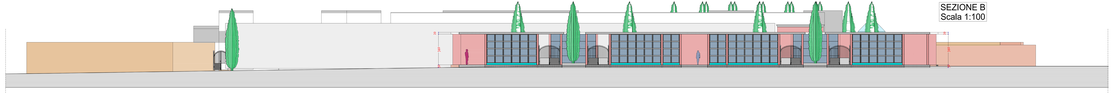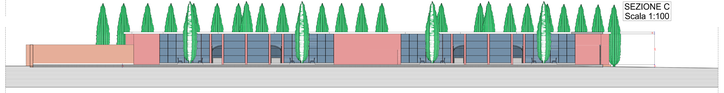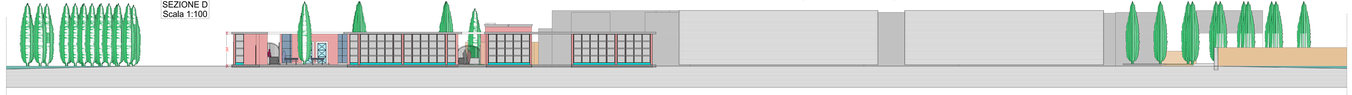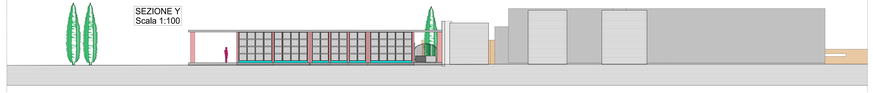
STUDIO TECNICO BENETTI - Corso del Mezzo, 4 - 66017 TELERMO (CH) - Partita Iva 00 871 390 132 - e-mail: sandrobenetti@libero.it