COMUNE DI SCAFA
(PROVINCIA DI PESCARA)

FINANZIAMENTO	DECRETO DEL MINISTERO DELL'ISTRUZIONE, DELL'UNIVERSITA' E DELLA RICERCA N. 1007 DEL 21.12.2017 (PUBBLICATO SULLA G.U. SERIE GENERALE N. 42 DEL 20.02.2018 - SUPPLEMENTO ORDINARIO N. 9)
OGGETTO DEI LAVORI	**ADEGUAMENTO SISMICO DELLA PALESTRA ADIACENTE LA SCUOLA SECONDARIA DI 1° GRADO MICHELANGELO BUONARROTI**
BENEFICIARIO	COMUNE DI SCAFA P.ZZA MATTEOTTI N. 5 - 65027 SCAFA (PE) P. IVA 00208610683 - CODICE FISCALE 81000070680
UBICAZIONE RIFERIMENTI CATASTALI	VIA DELLA STAZIONE - 65027 SCAFA (PE) FOGLIO 6, PARTICELLA 342
ELABORATO	PROSPETTI E SEZIONI (STATO DI FATTO) — TAV. ARC_06
FASE PROGETTO DATA DI EMISSIONE	DEFINITIVO - ESECUTIVO / NOVEMBRE 2018
PROGETTAZIONE	ARCH. PERSIANI GIAMBATTISTA via messico n. 17 - 86039 termoli (cb) contatti: 339 4540990 - giamba.persiani@alice.it giambattista.persiani@archiworldpec.it
GRUPPO DI LAVORO	
AFFIDAMENTO INCARICO	DETERMINAZIONE N. 125/T DEL 09.07.2018
	SPAZIO RISERVATO ALLE AMMINISTRAZIONI PER PROTOCOLLI E VISTI

Firmato digitalmente da

GIAMBATTISTA PERSIANI

CN = PERSIANI GIAMBATTISTA
O = ORDINE ARCHITETTI DI CAMPOBASSO/9200119070
T = ARCHITETTO
SerialNumber = TINIT-PRSGBT67E16H591D
C = IT

PROSPETTI E SEZIONI - STATO DI FATTO
SCALA 1:100

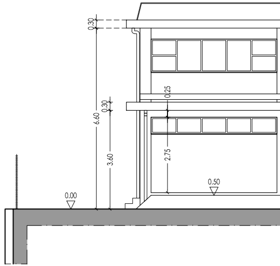
0.30
6.60
0.25
0.30
3.60
2.75
0.50
0.00

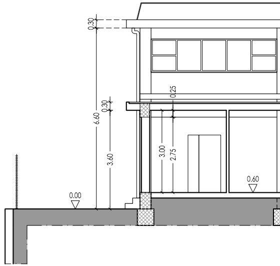
0.30
6.60
0.25
0.30
3.00
2.75
3.60
0.60
0.00

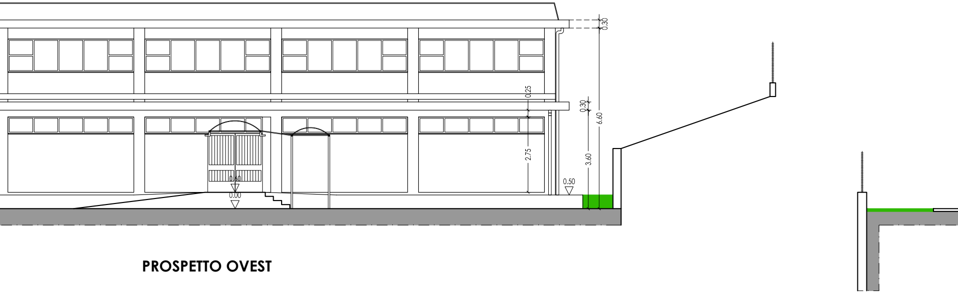
0.30
0.25
0.30
6.60
2.75
3.60
0.50
0.60
0.00

PROSPETTO OVEST

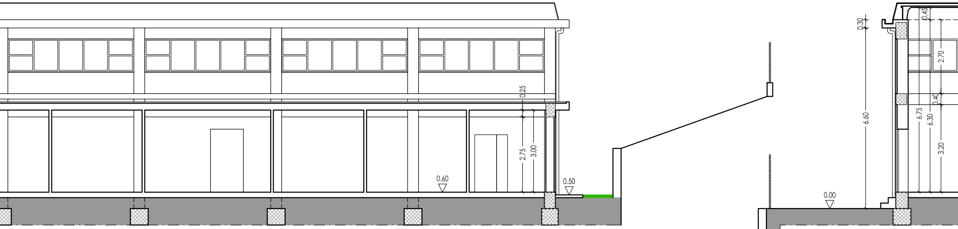
0.25
2.75
3.00
0.60
0.50
0.30
0.45
2.70
0.40
6.75
6.30
6.60
3.20
0.00

SEZIONE LONGITUDINALE - A

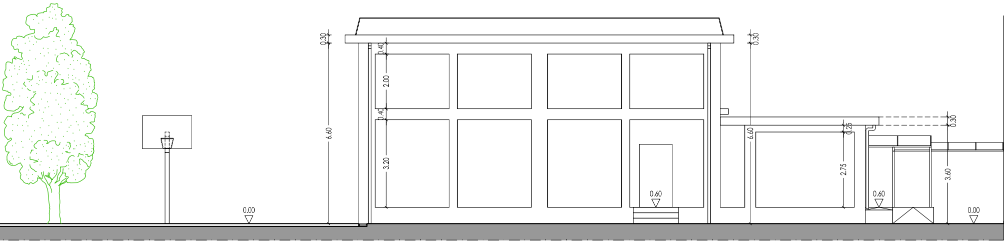
0.30
0.40
2.00
0.40
3.20
6.60
0.00
0.60
0.30
6.60
0.25
2.75
0.60
0.30
3.60
0.00

PROSPETTO NORD

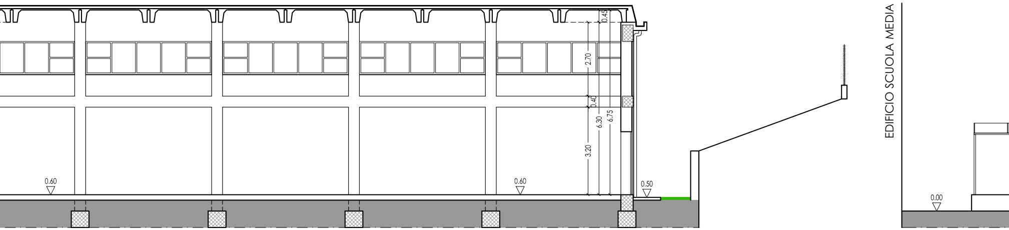
0.45
2.70
0.40
6.30
6.75
3.20
0.60
0.60
0.50
EDIFICIO SCUOLA MEDIA
0.00

SEZIONE LONGITUDINALE - B

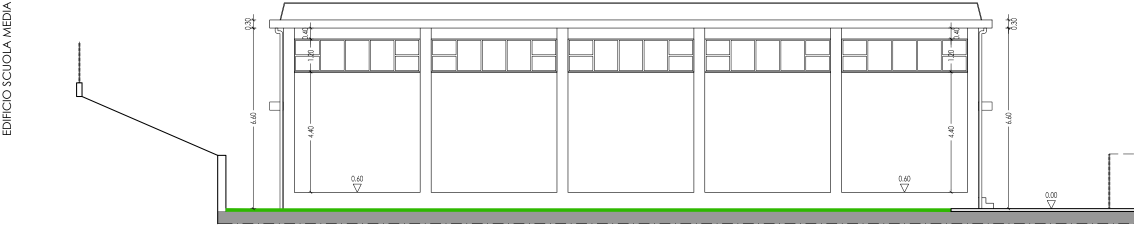
EDIFICIO SCUOLA MEDIA
0.30
0.40
1.20
6.60
4.40
0.60
0.60
4.40
1.20
0.40
0.30
6.60
0.00

PROSPETTO EST

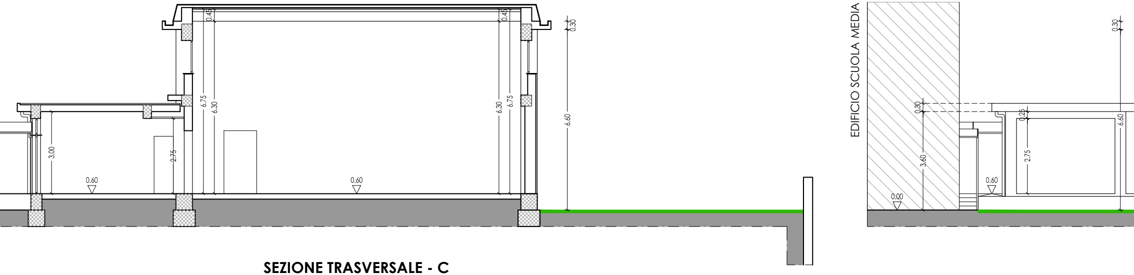
0.45
6.75
6.30
3.00
2.75
0.60
0.60
6.30
6.75
0.45
0.30
6.60
EDIFICIO SCUOLA MEDIA
0.30
3.60
0.00
0.60
0.25
2.75
0.30
6.60

SEZIONE TRASVERSALE - C

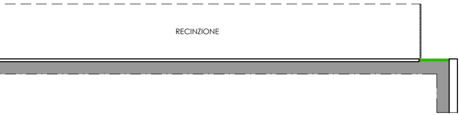
RECINZIONE

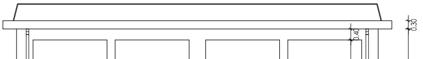
0.30
0.40
2.00
0.40
3.20
6.60
0.60
0.50

PROSPETTO SUD