


COMUNE DI SCAFA
(PROVINCIA DI PESCARA)

FINANZIAMENTO	DECRETO DEL MINISTERO DELL'ISTRUZIONE, DELL'UNIVERSITA' E DELLA RICERCA N. 1007/21.12.2017 (PUBBLICATO SULLA G.U. SERIE GENERALE N. 42 DEL 20.02.2018 - SUPPLEMENTO ORDINARIO N. 9)	
OGGETTO DEI LAVORI	ADEGUAMENTO SISMICO DELLA PALESTRA ADIACENTE LA SCUOLA SECONDARIA DI 1° GRADO MICHELANGELO BUONARROTI	
BENEFICIARIO	COMUNE DI SCAFA P.ZZA. MATTEOTTI N. 5 - 65027 SCAFA (PE) P. IVA 00208610683 - CODICE FISCALE 81000070680	
UBICAZIONE RIFERIMENTI CATASTALI	VIA DELLA STAZIONE - 65027 SCAFA (PE) FOGLIO 6, PARTICELLA 342	
ELABORATO	<p>CARPENTERIE E ARMATURE TRAVI DI COPERTURA (SPOGLIATOI)</p>	TAV. STR_14
FASE PROGETTO DATA DI EMISSIONE	DEFINITIVO - ESECUTIVO / NOVEMBRE 2018	
PROGETTAZIONE	<p>ARCH. PERSIANI GIAMBATTISTA via messico n. 17 - 86039 termoli (cb) contatti: 339 454090 - giambattista.persiani@alice.it giambattista.persiani@archiworldpec.it</p>	
GRUPPO DI LAVORO		
AFFIDAMENTO INCARICO	DETERMINAZIONE N. 125/17 DEL 09.07.2018	
	SPAZIO RISERVATO ALLE AMMINISTRAZIONI PER PROTOCOLLI E VISTI	

MATERIALI DI PROGETTO


CALCESTRUZZO:
 Classe di resistenza minima: C 28/35 (RCK = 35 MPa) confezionato con cemento 42.5
 Classe di consistenza: S3 - S4
 Diametro max inerte: 20-25 mm
 Classe di esposizione: XC2

ACCIAIO PER CEMENTO ARMATO: TIPO B450 C

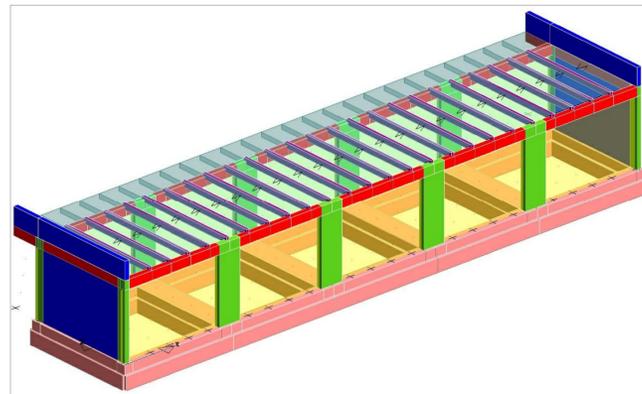


MODELLO TRIDIMENSIONALE


CARPENTERIE E ARMATURE TRAVI DI COPERTURA - (SPOGLIATOI)
SCALA 1:50

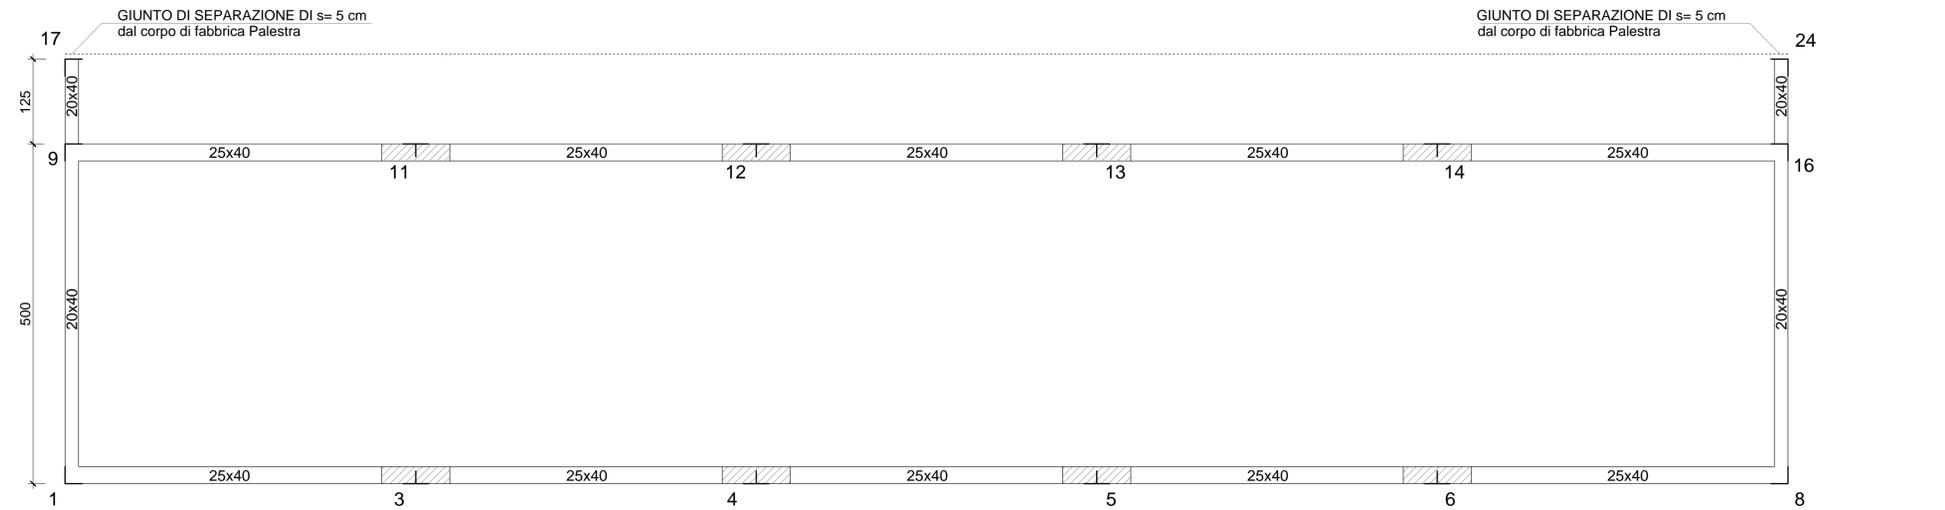

PIANTA IMPALCATO QUOTA 6,05
SCALA 1:50

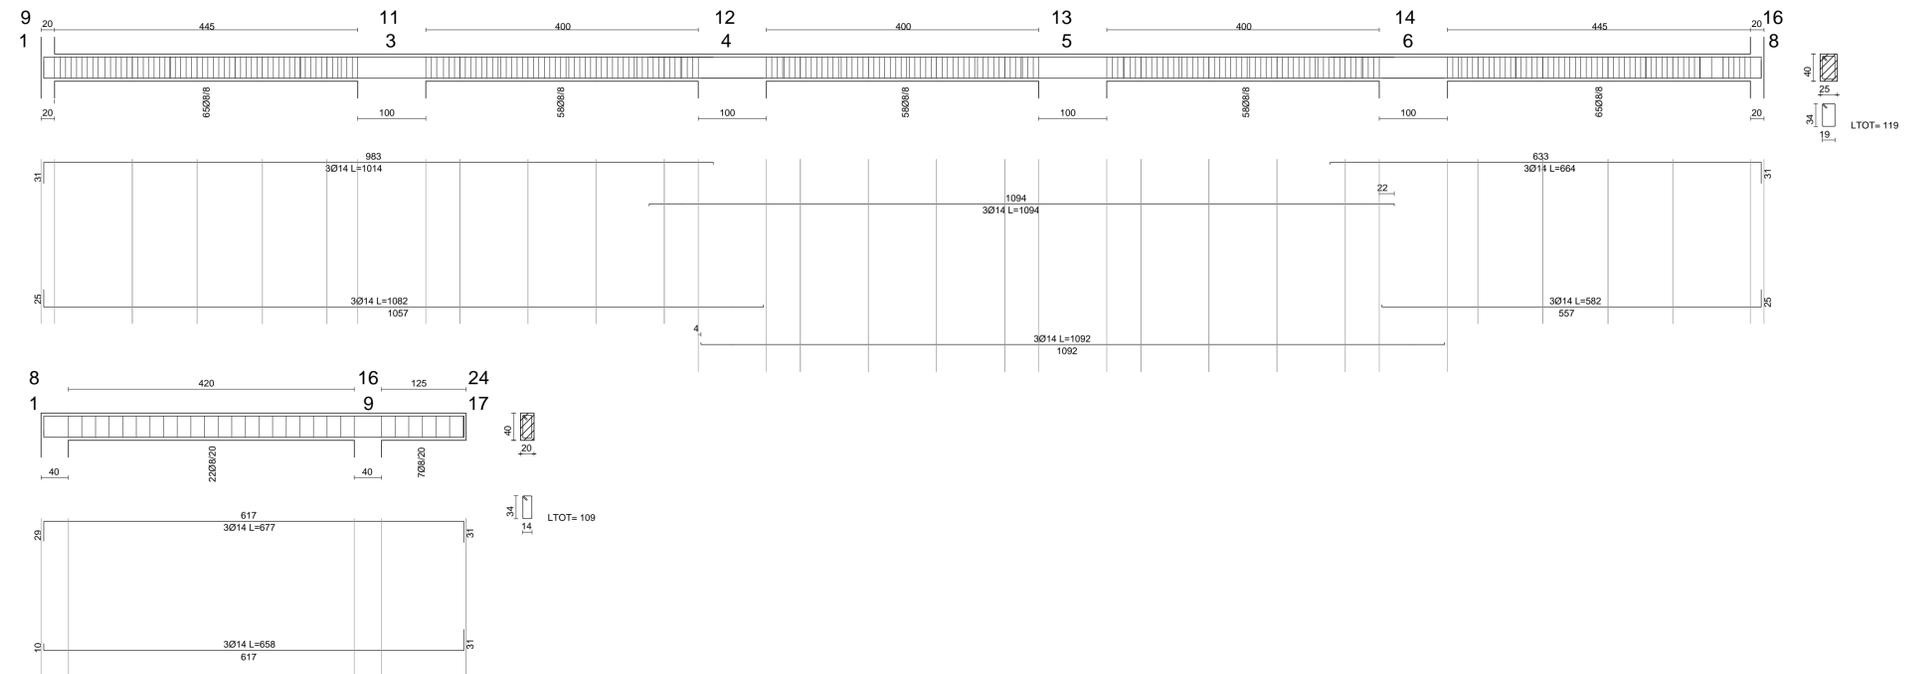

GIUNTO DI SEPARAZIONE DI s= 5 cm
dal corpo di fabbrica Palestra

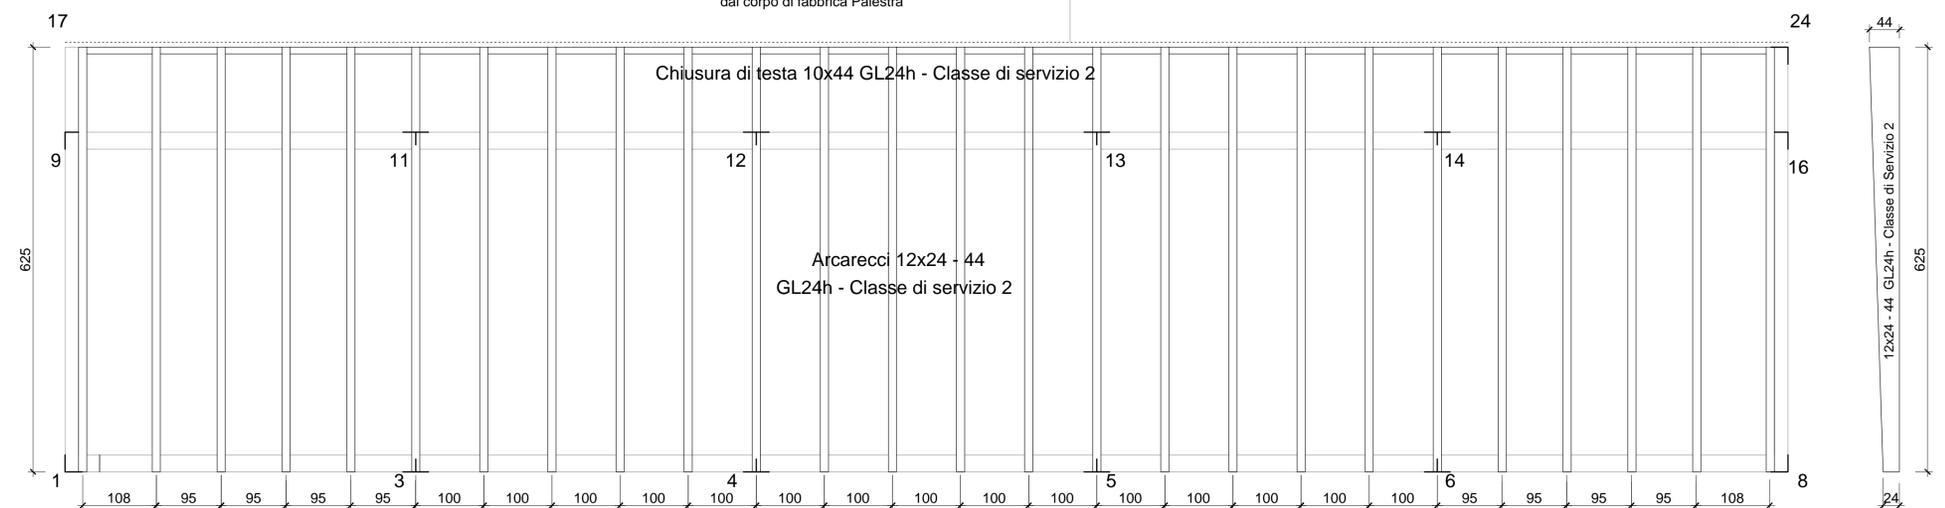

PIANTA TRAVI DI COPERTURA IN LEGNO
SCALA 1:50