

COMUNE DI SCAFA



Adeguamento sismico di un edificio scolastico danneggiato dal sisma del 06.04.2009
Scuola media Michelangelo Buonarroti

COMMITTENTE COMUNE DI SCAFA
Via della Stazione - Città SCAFA (PE)

RICHIEDENTE COMUNE DI SCAFA

RESPONSABILE DEI LAVORI

spazio riservato all'Ufficio competente

DIRETTORE TECNICO Ars Mechanica s.r.l.

Prof. Ing. Franco Di FABIO - Albo Ing. Prov. AQ n° 2965

PROGETTISTI

Prof. Ing. Franco Di FABIO - Albo Ing. Prov. AQ n° 2965

Ing. Franco Di Fulvio - Albo Ing. Prov. PE n° 521

timbro e firma del progettista e/o del D.L.




Elaborato	TA-04	STATO FUTURO
scala	1:100	ARCHITETTONICO - PROSPETTI

rev	data	descrizione	redatto	verificato	approvato
a					
b					
c					
d					
e					


CODICE INTERVENTO				CODICE ELAB. GRAFICI				CODICE ELAB. DESCRITTIVI							
tipologia	anno	n° progressivo	fase	prog.	elab.	tipo	rev.	tipologia	anno	n° progressivo	fase	prog.	elab.	tipo	rev.

PIANTA DI RIFERIMENTO

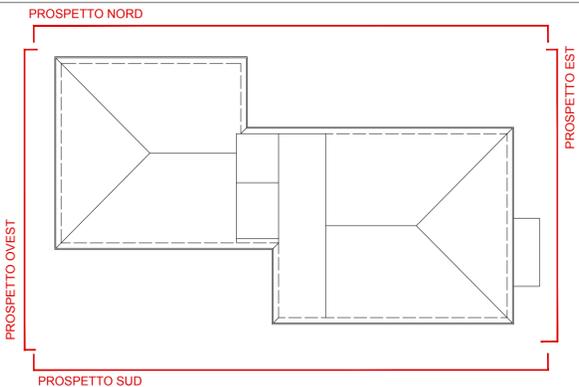


PROSPETTO SUD

Scala 1:100

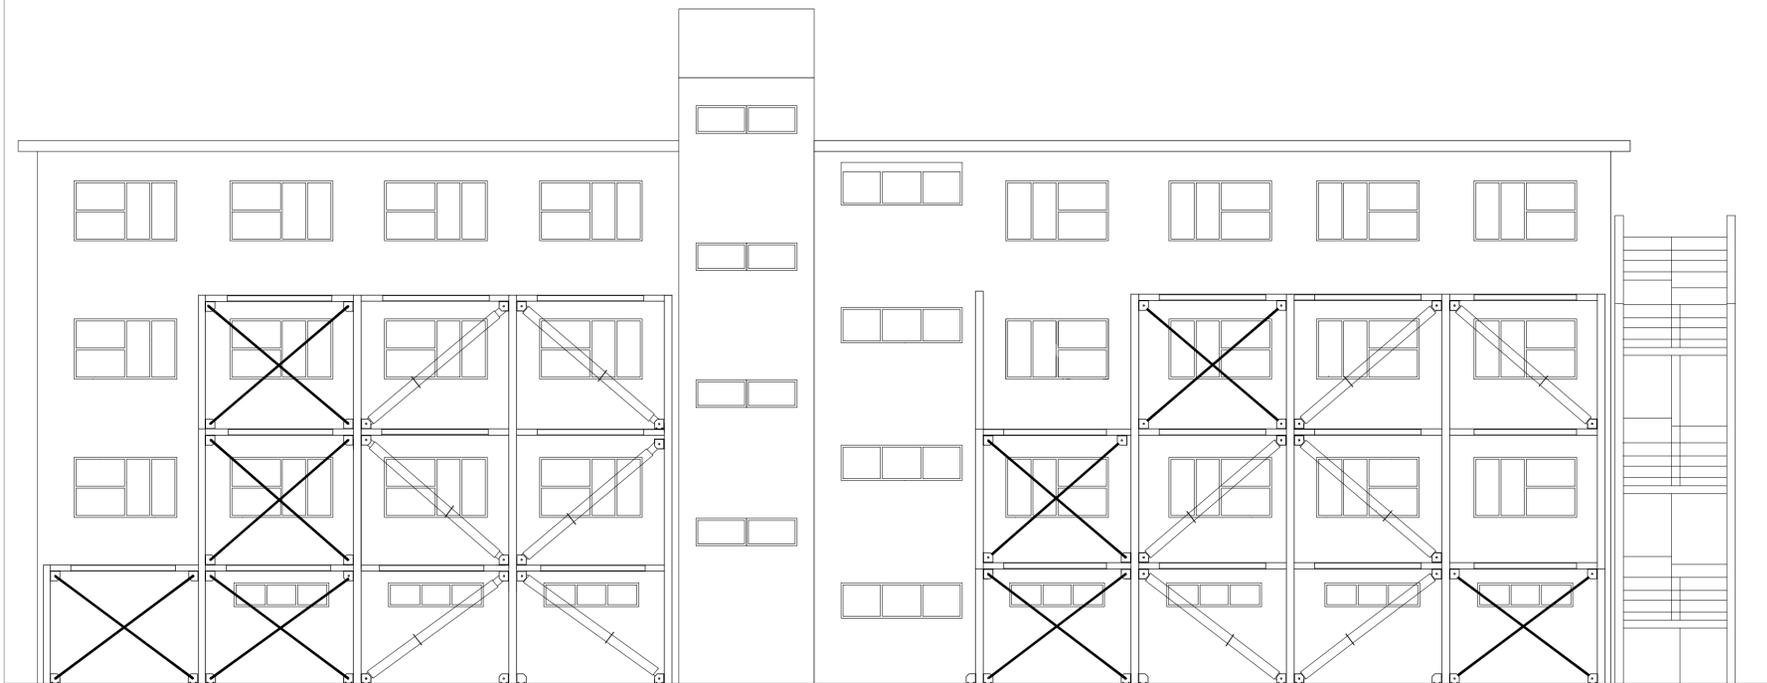


PROSPETTO OVEST

Scala 1:100

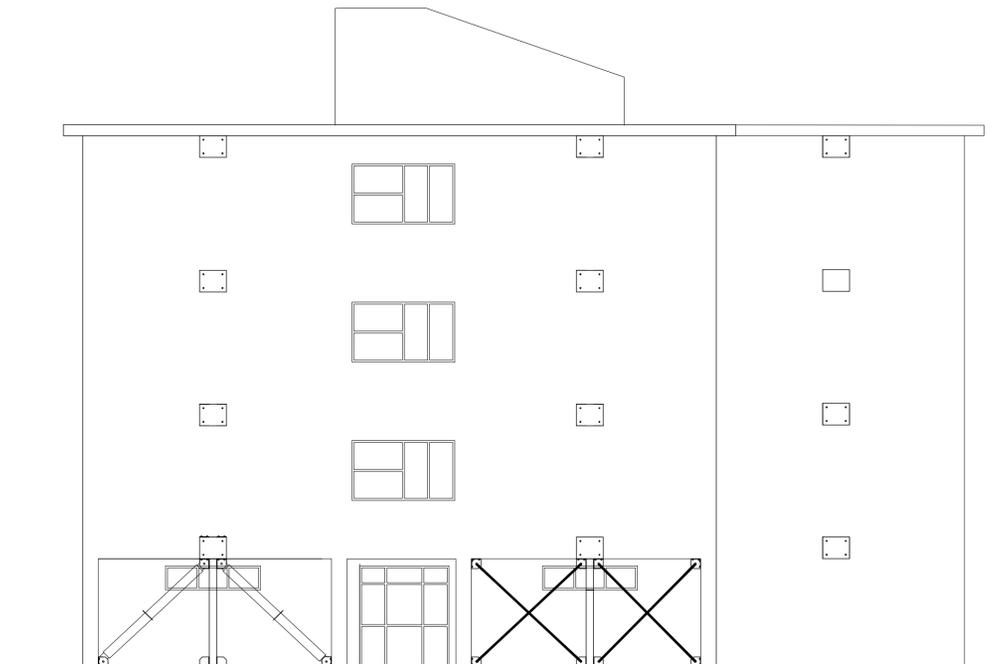

PROSPETTO NORD

Scala 1:100

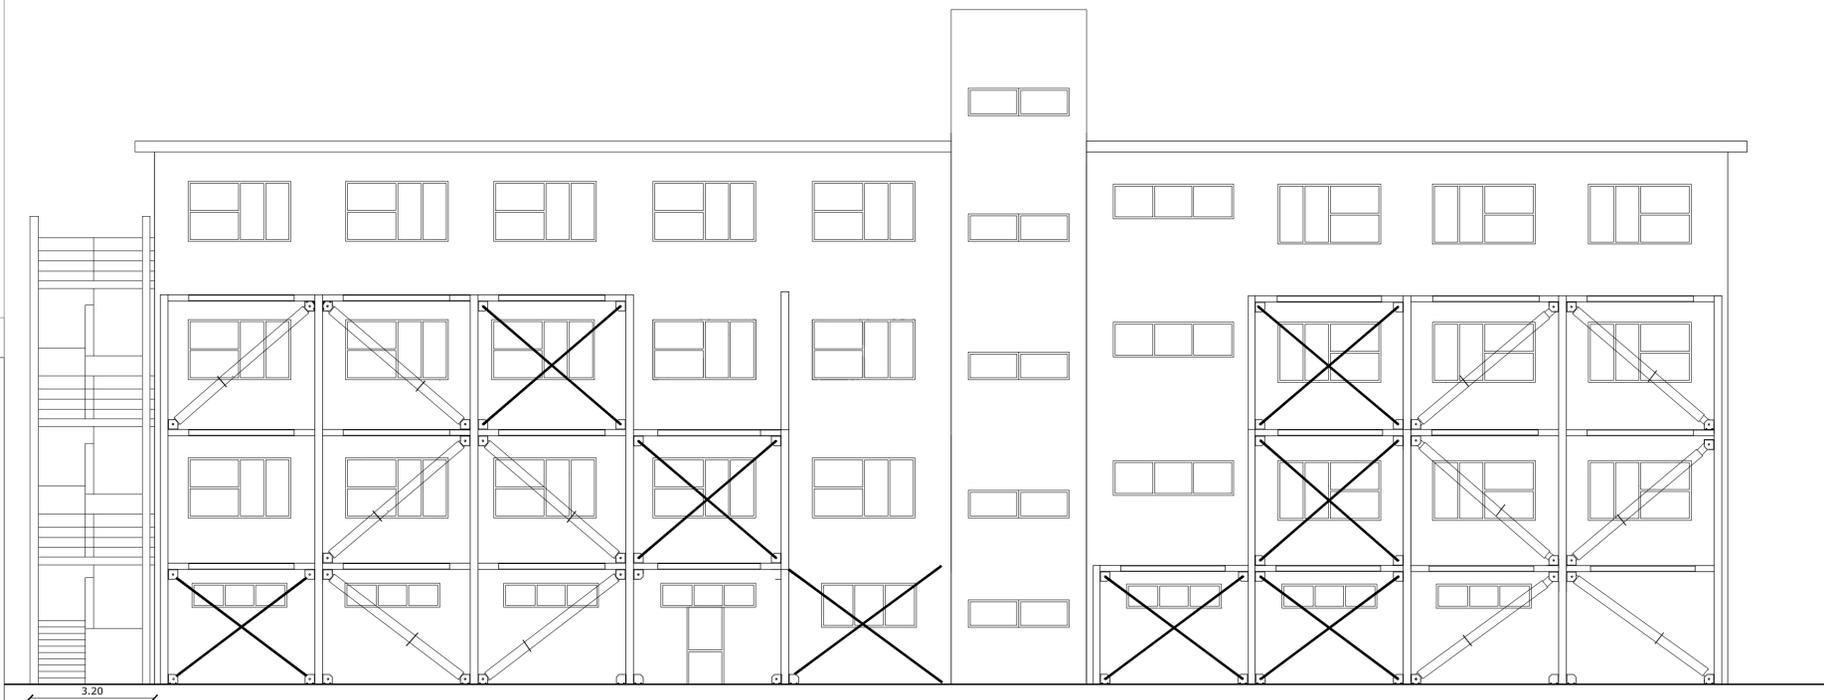

PROSPETTO EST

Scala 1:100

