

	<b>PIANO SICUREZZA E COORDINAMENTO</b> Via della Stazione, scuola media Michelangelo Buonarroti Scafa (PE)	Revisione 1 del 13/03/2017
--	---	----------------------------

# PIANO DI SICUREZZA E COORDINAMENTO

(conforme al modelli del DI 09/09/2014)


**Cantiere di**  
**Via della Stazione, scuola media Michelangelo Buonarroti**  
**Scafa (PE)**

**ALLEGATO B** - Elaborati grafici - piante\_prospetti\_sezioni


REV	DATA	DESCRIZIONE REVISIONE	REDAZIONE	Firma
1	13/03/2017			




PIANTA PIANO TERRA

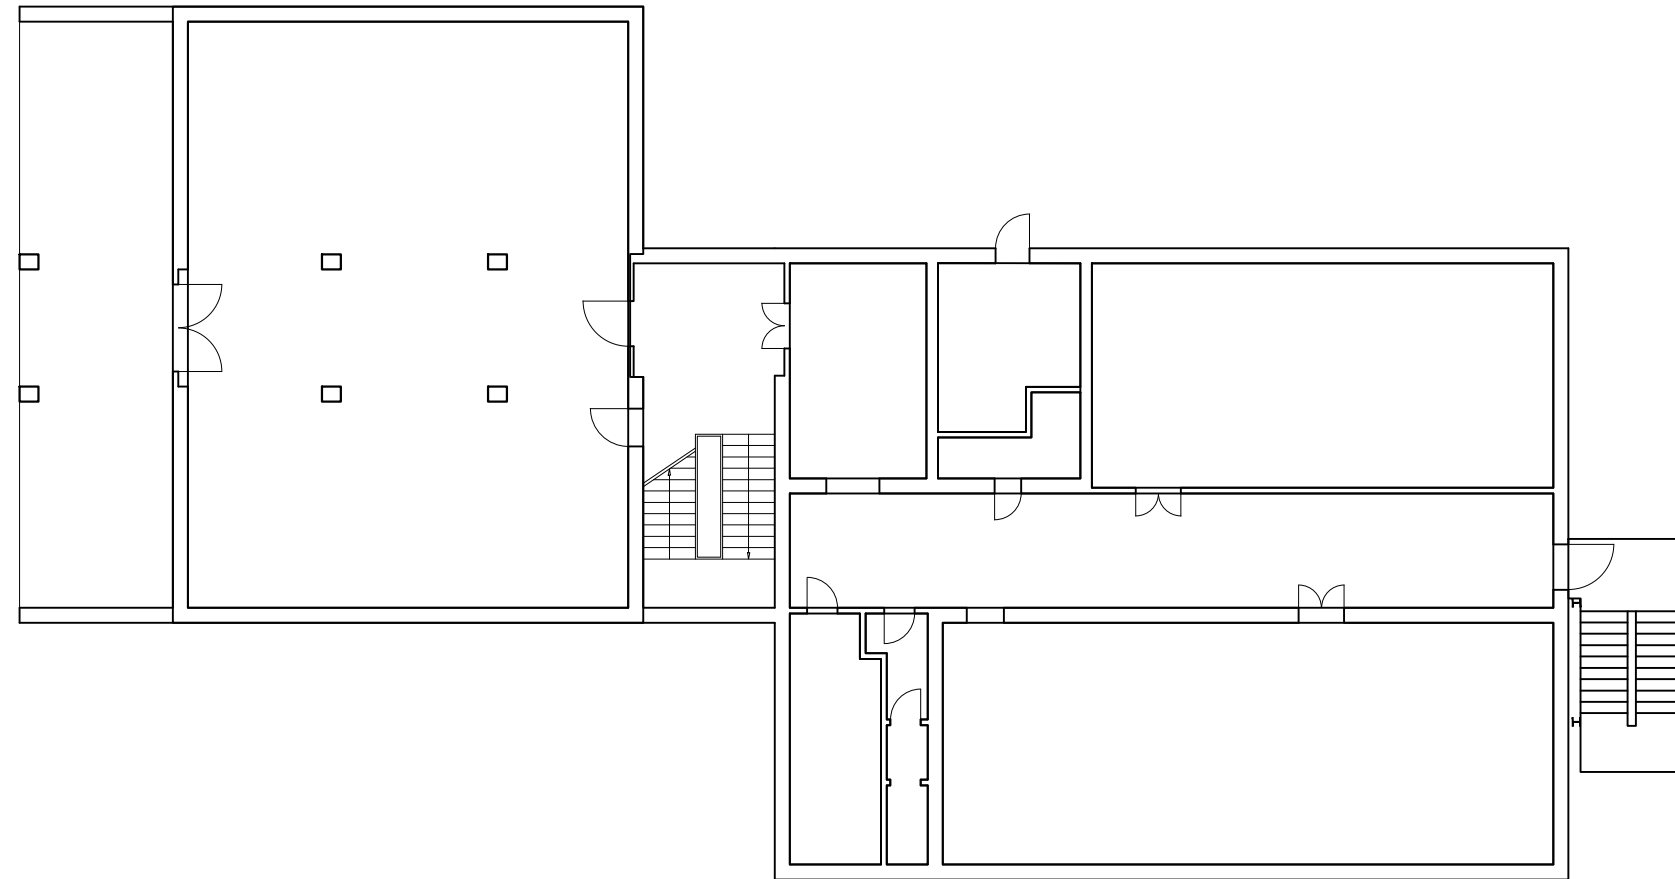


PIANTA PIANO PRIMO

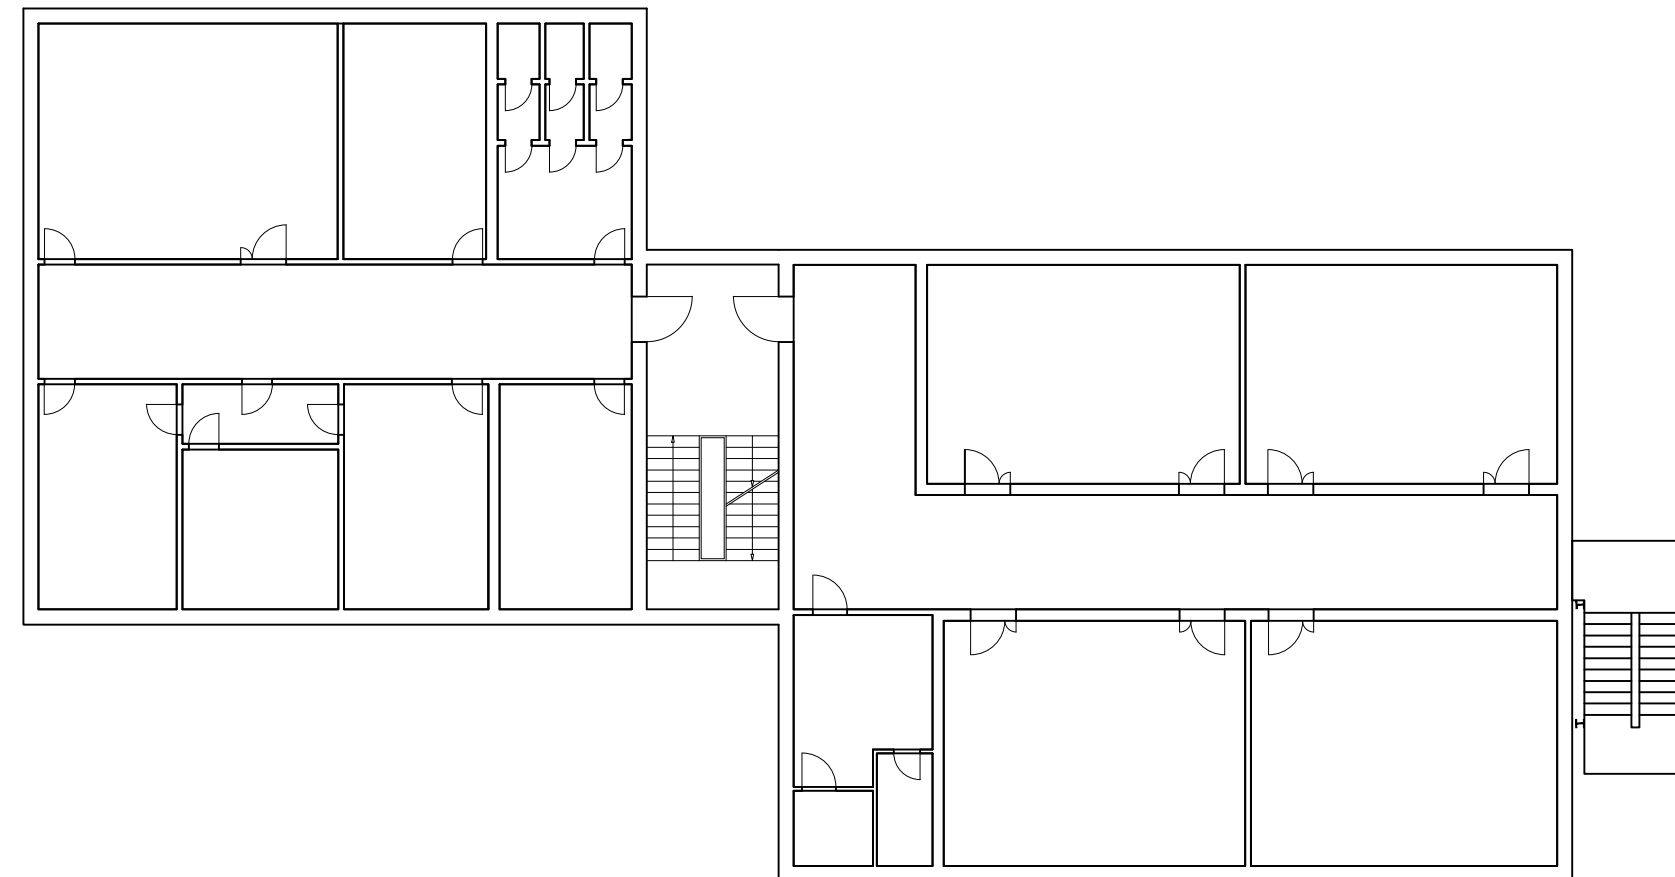

PIANTA PIANO SECONDO

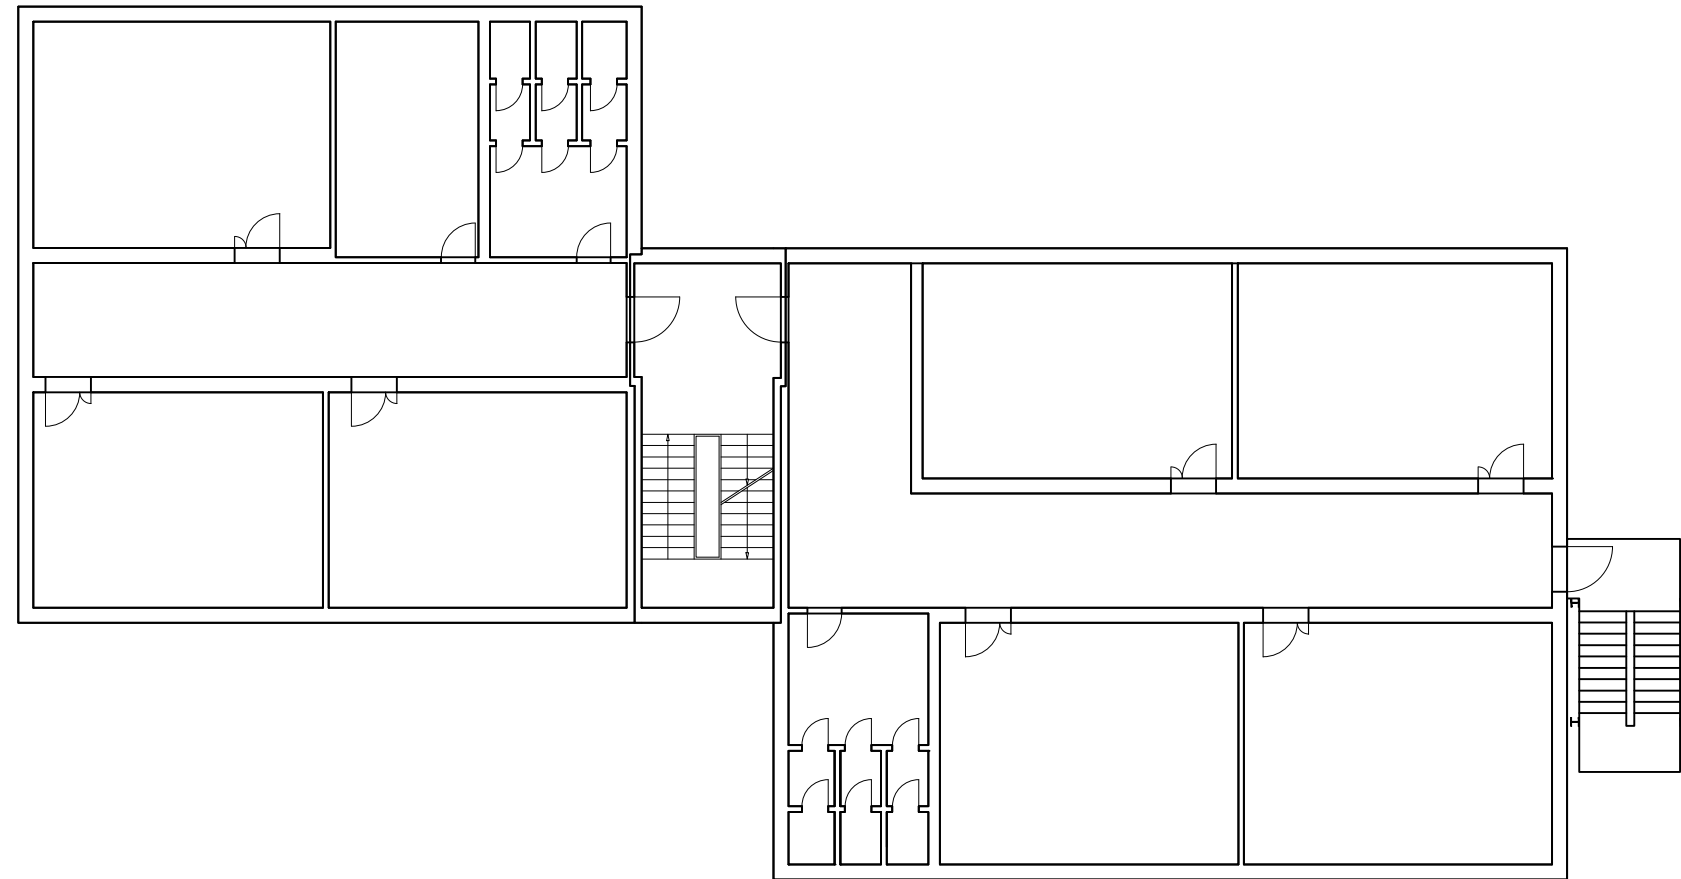


PIANTA PIANO TERZO

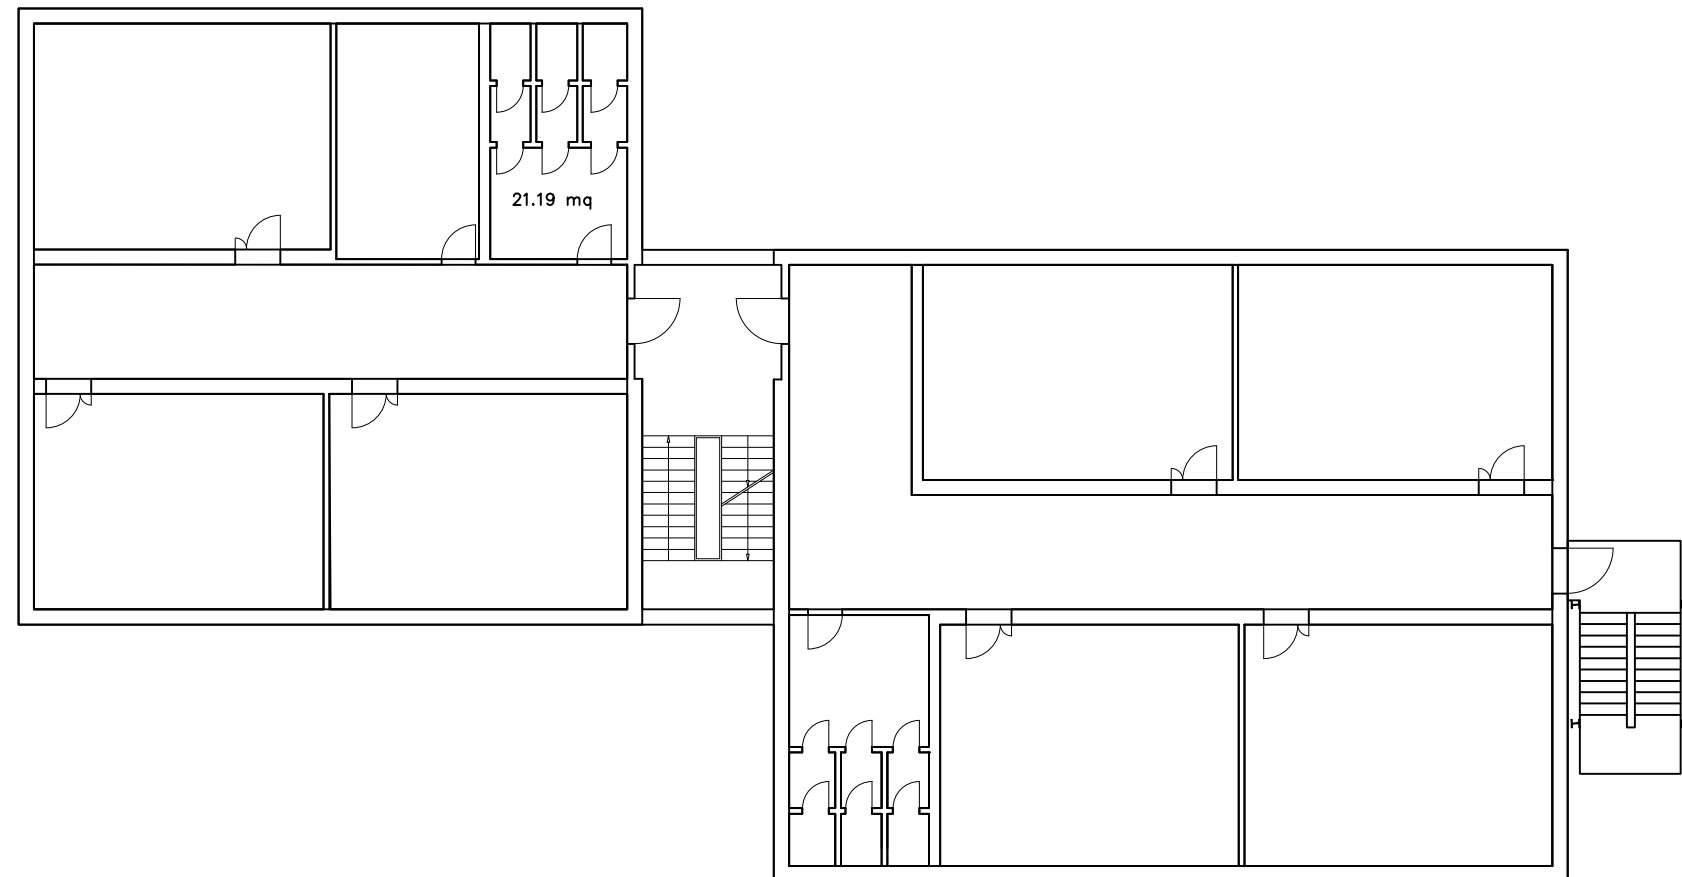




PIANTA PIANO Sottotetto

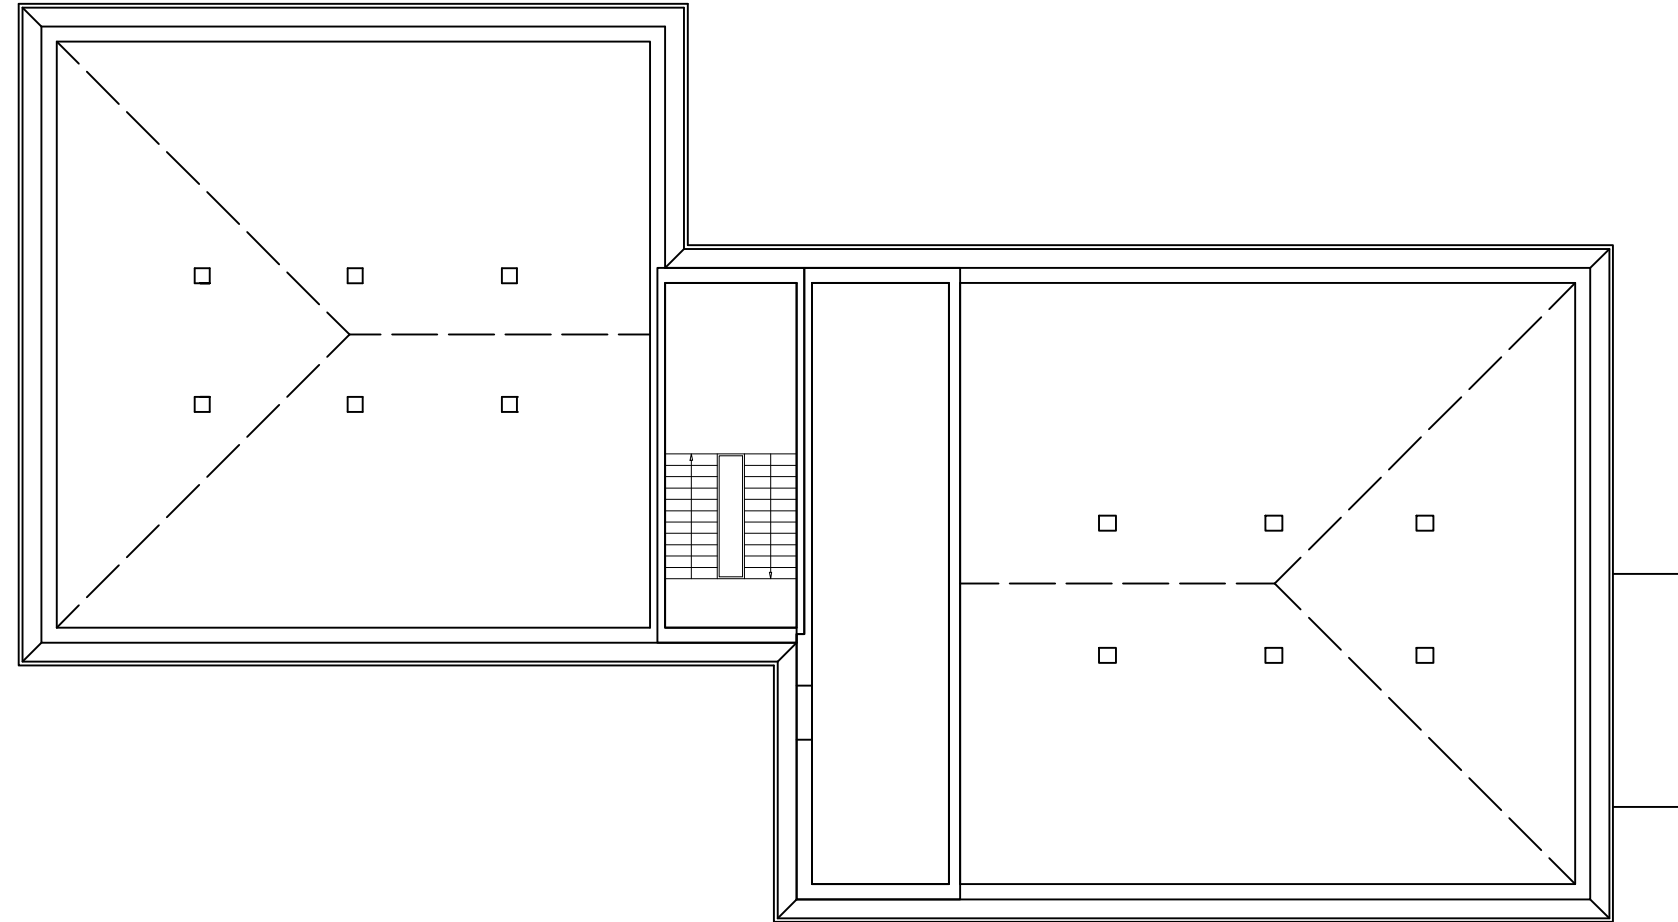


PIANTA COPERTURA

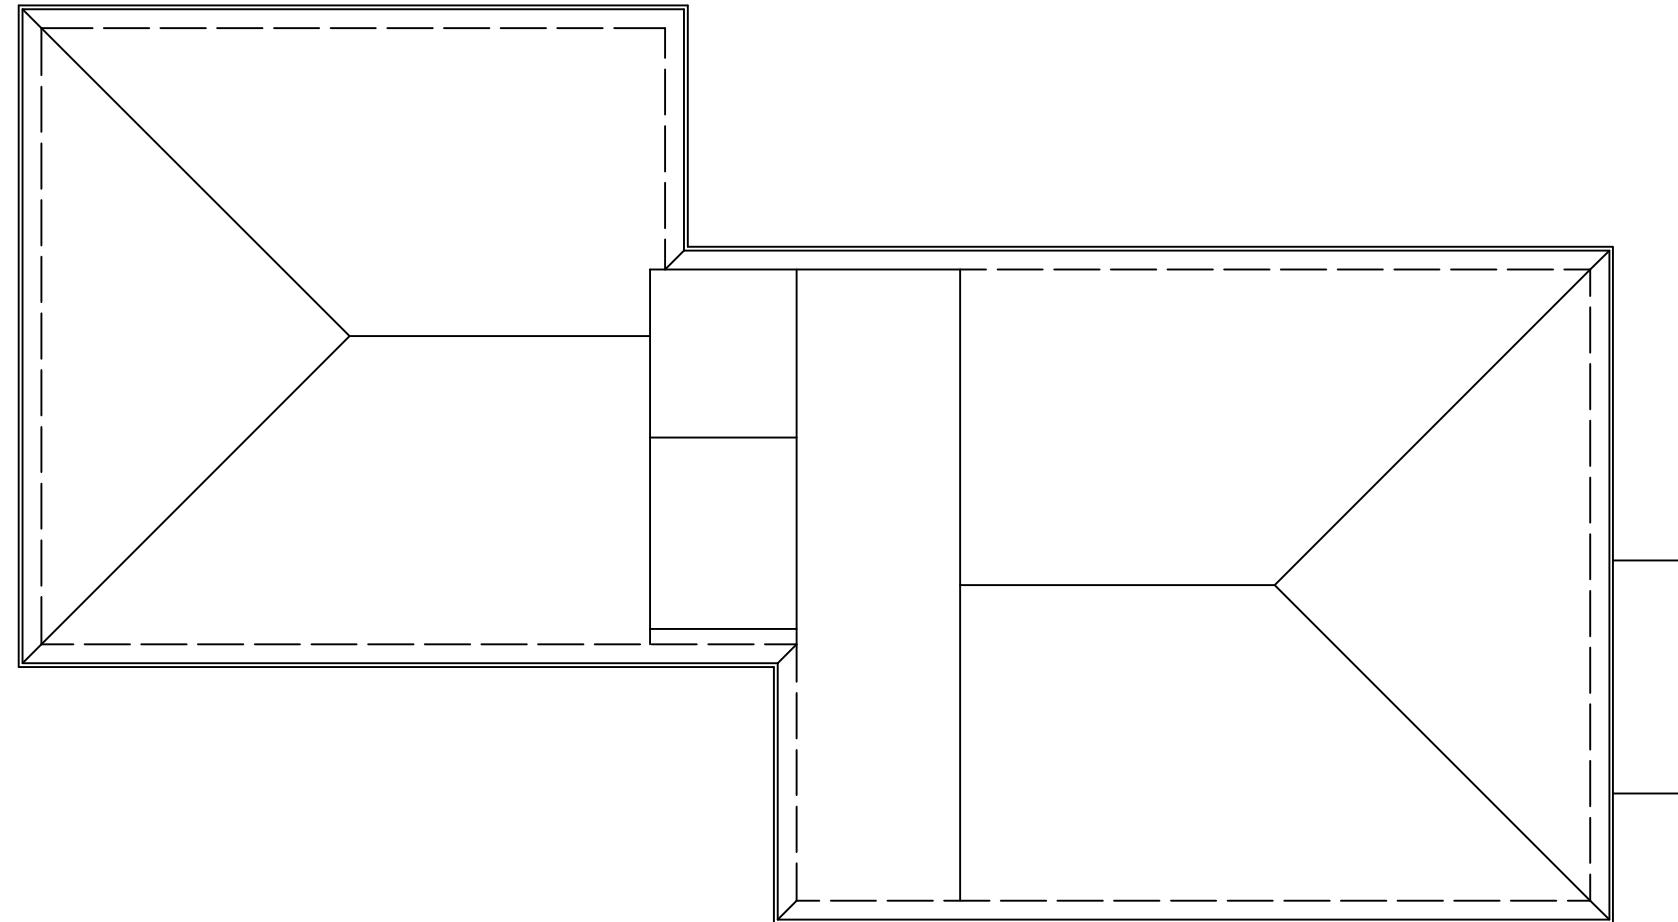


Prospetto ovest



Prospetto sud

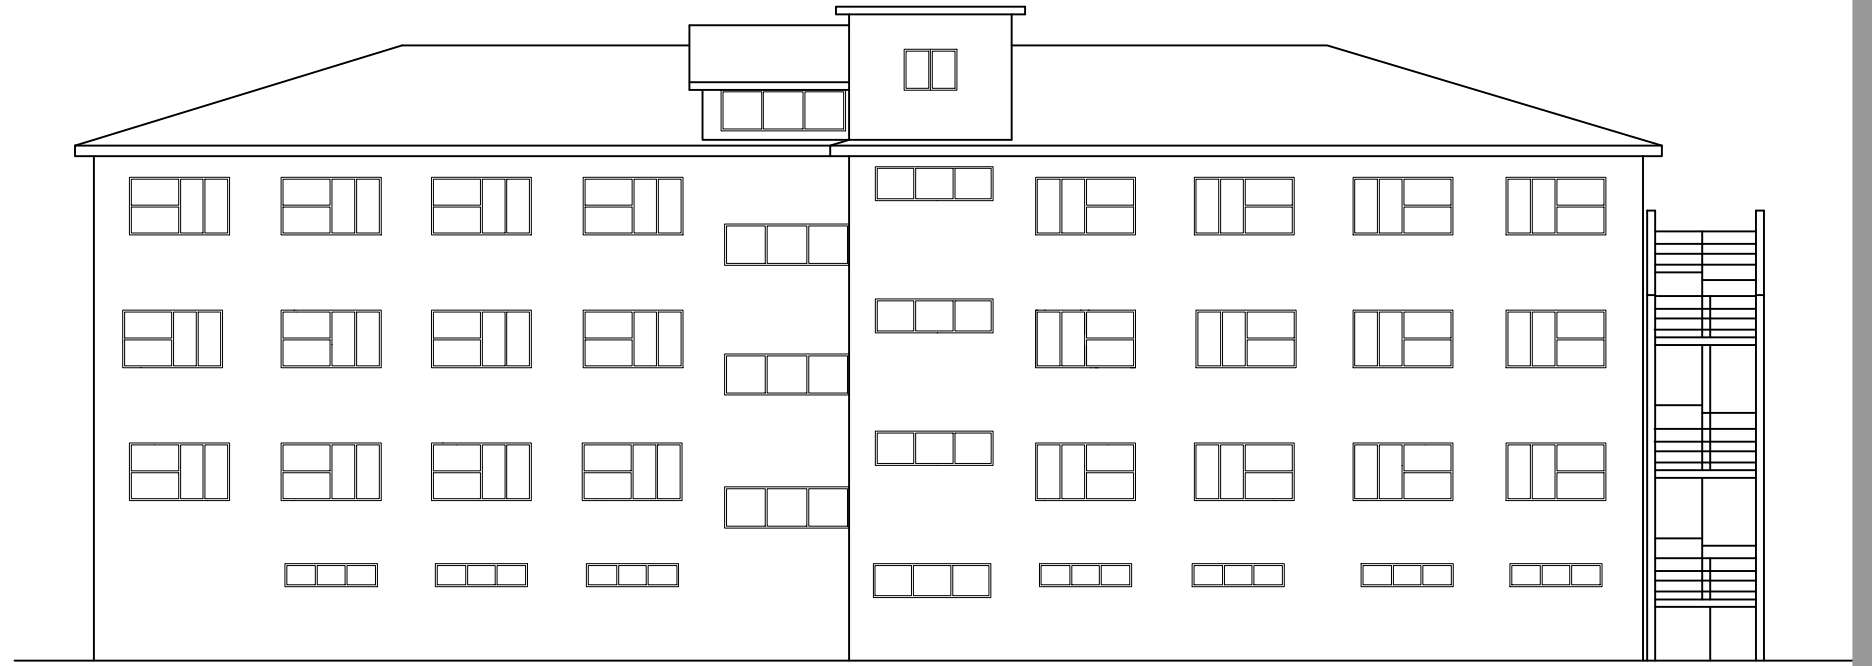

Prospetto Nord

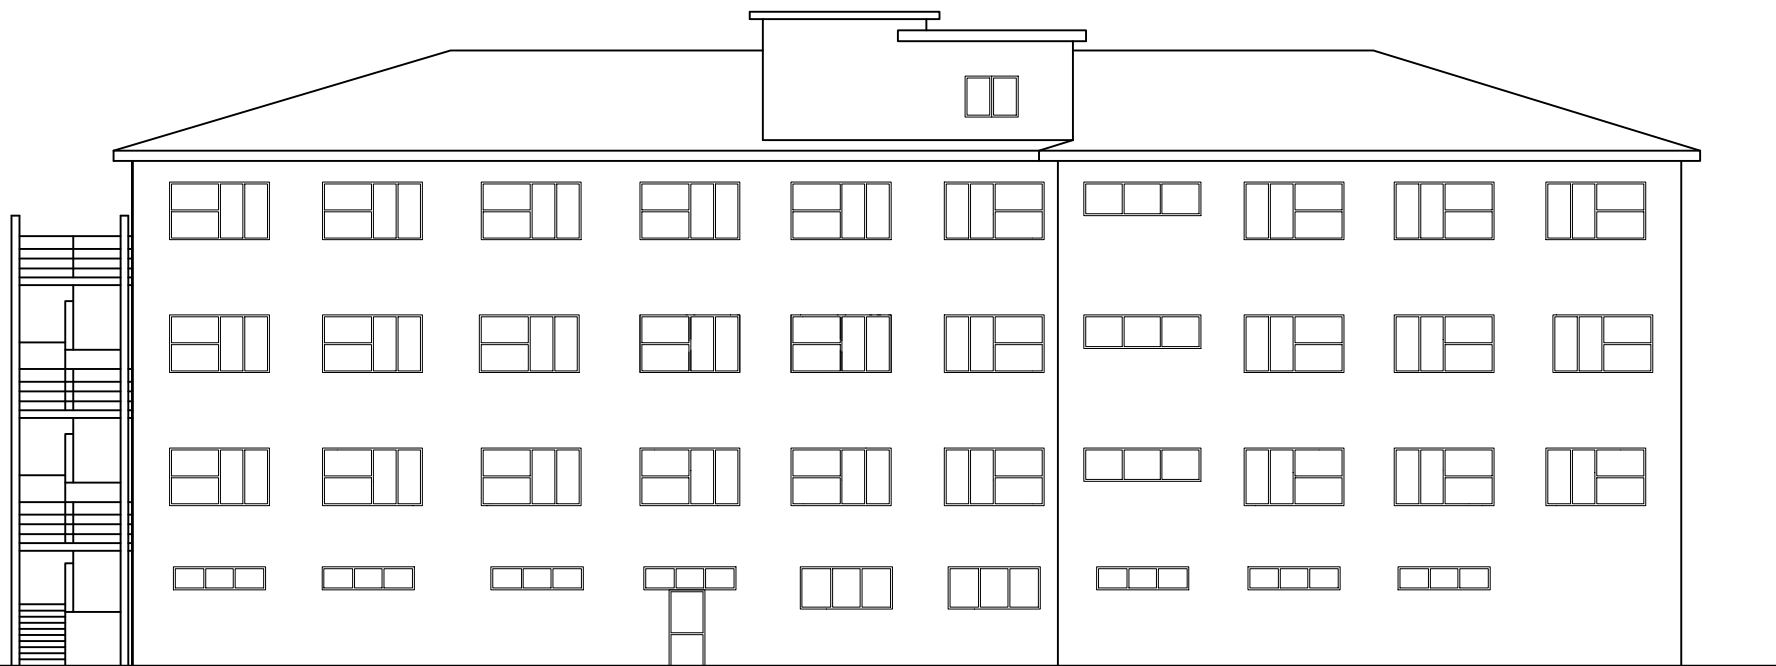

Prospetto Est

