


Comune di ALEZIO  
Prov. di LECCE

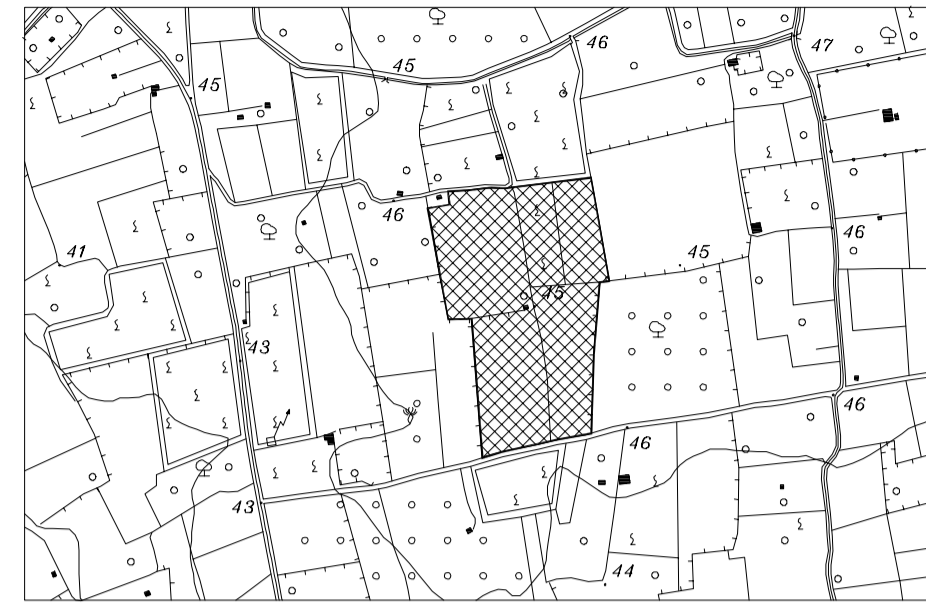

RICHIEDENTE: GEOAMBIENTE s.r.l.  
Via Beatrice Acquaviva D'Aragona, 5  
73020 - Cavallino (LE)

Progetto di coltivazione mineraria di una  
cava di materiale argilloso in loc. "L'Arpa"  
Foglio 17 p.lle 50 (parte)-51-52-53-112

ELABORATO: Tav. 14b

TITOLO: Particolari: Recinzione e cancelli


Scala: Varie

Luglio 2017



I Tecnici

Ing. Daniele CALO'  
Geol. Fabio MACRI  
collaboratore Dott. Ing. Mattia LUPERTO  
Geom. Giuseppe TAURINO


SCHEMA PALIFICAZIONE CON APPOGGI DI ROMPIRATTA (1 OGNI MT. 10)

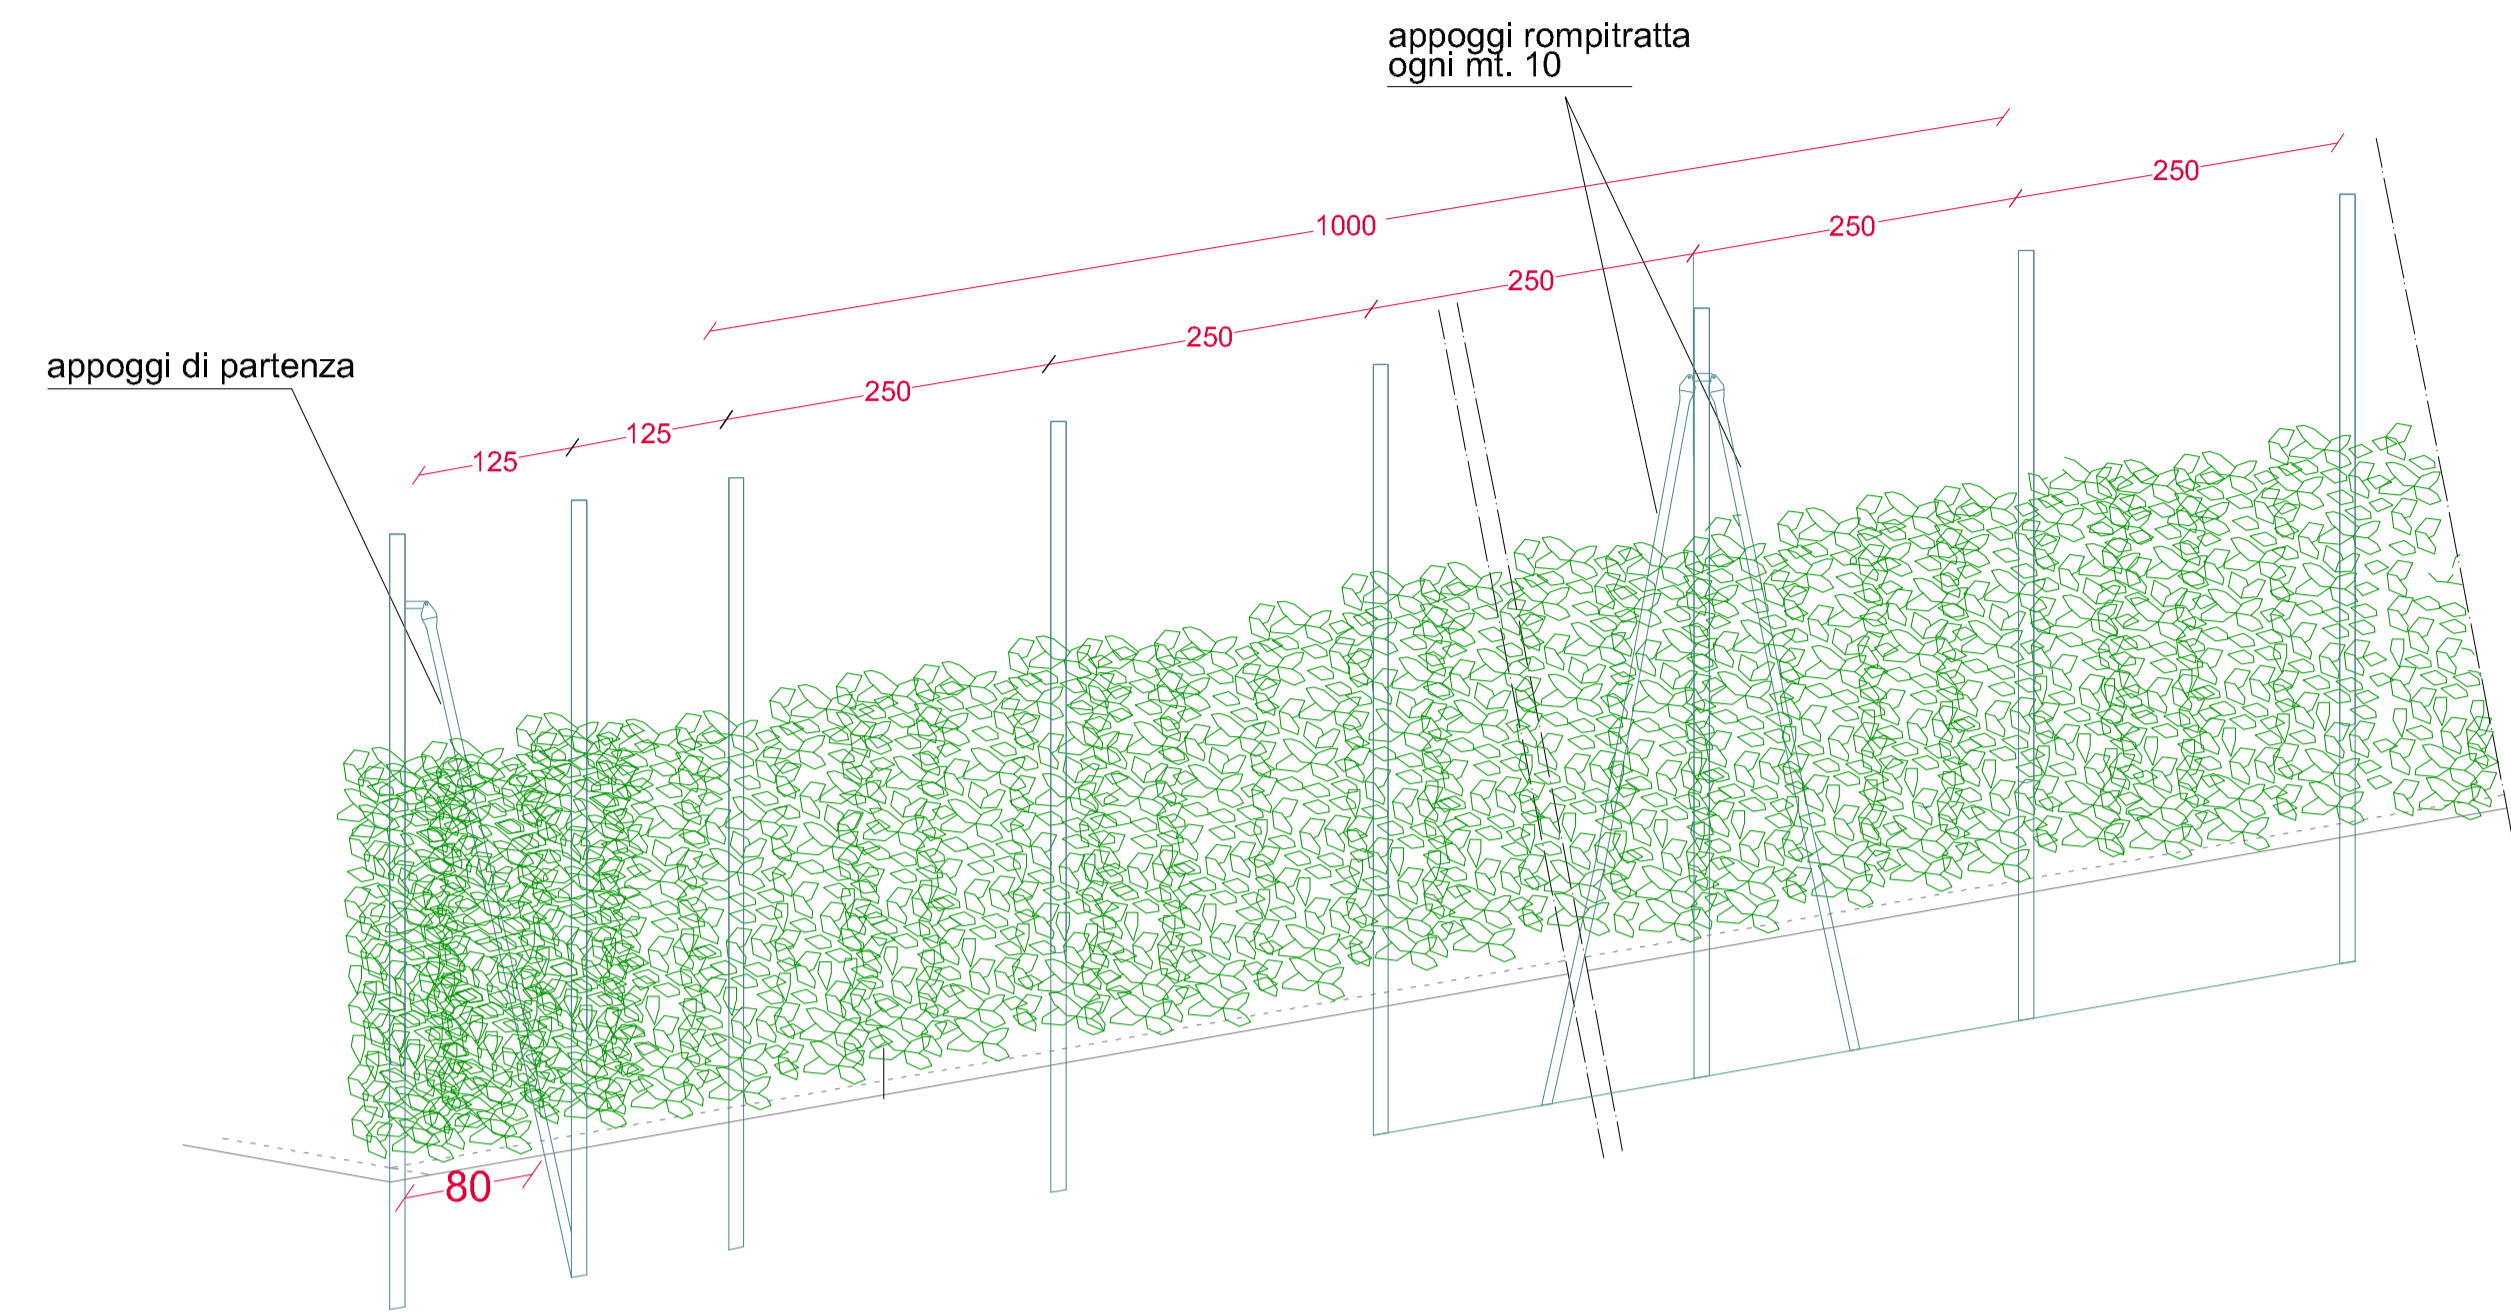

PROSPETTO RECINZIONE CON PALI INFISSI  
scala 1:20

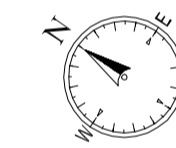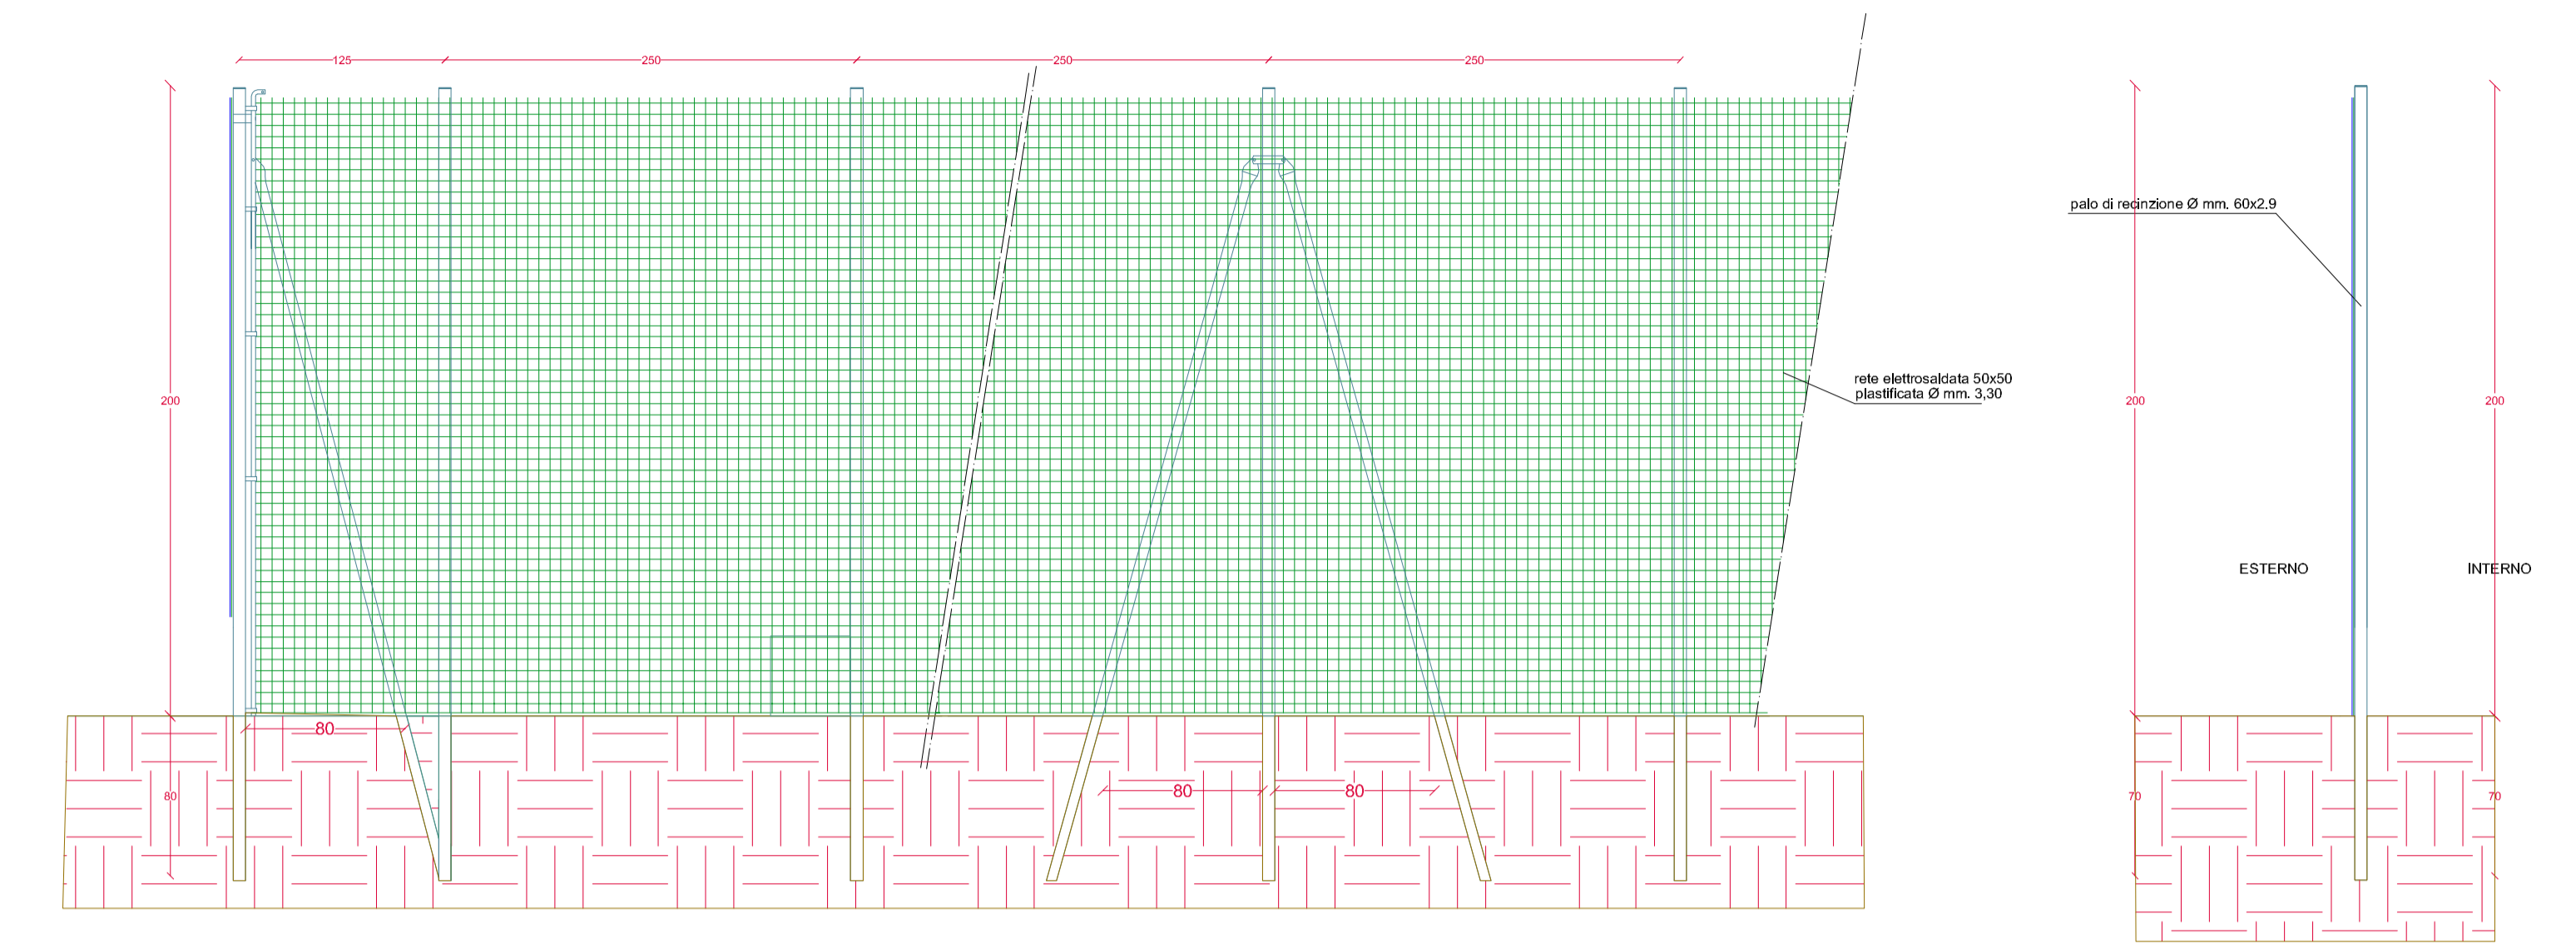

CANCELLO CARRAIO A DUE ANTE - APERTURA A 180°  
scala : 1:20  
INGRESSO IMPIANTO

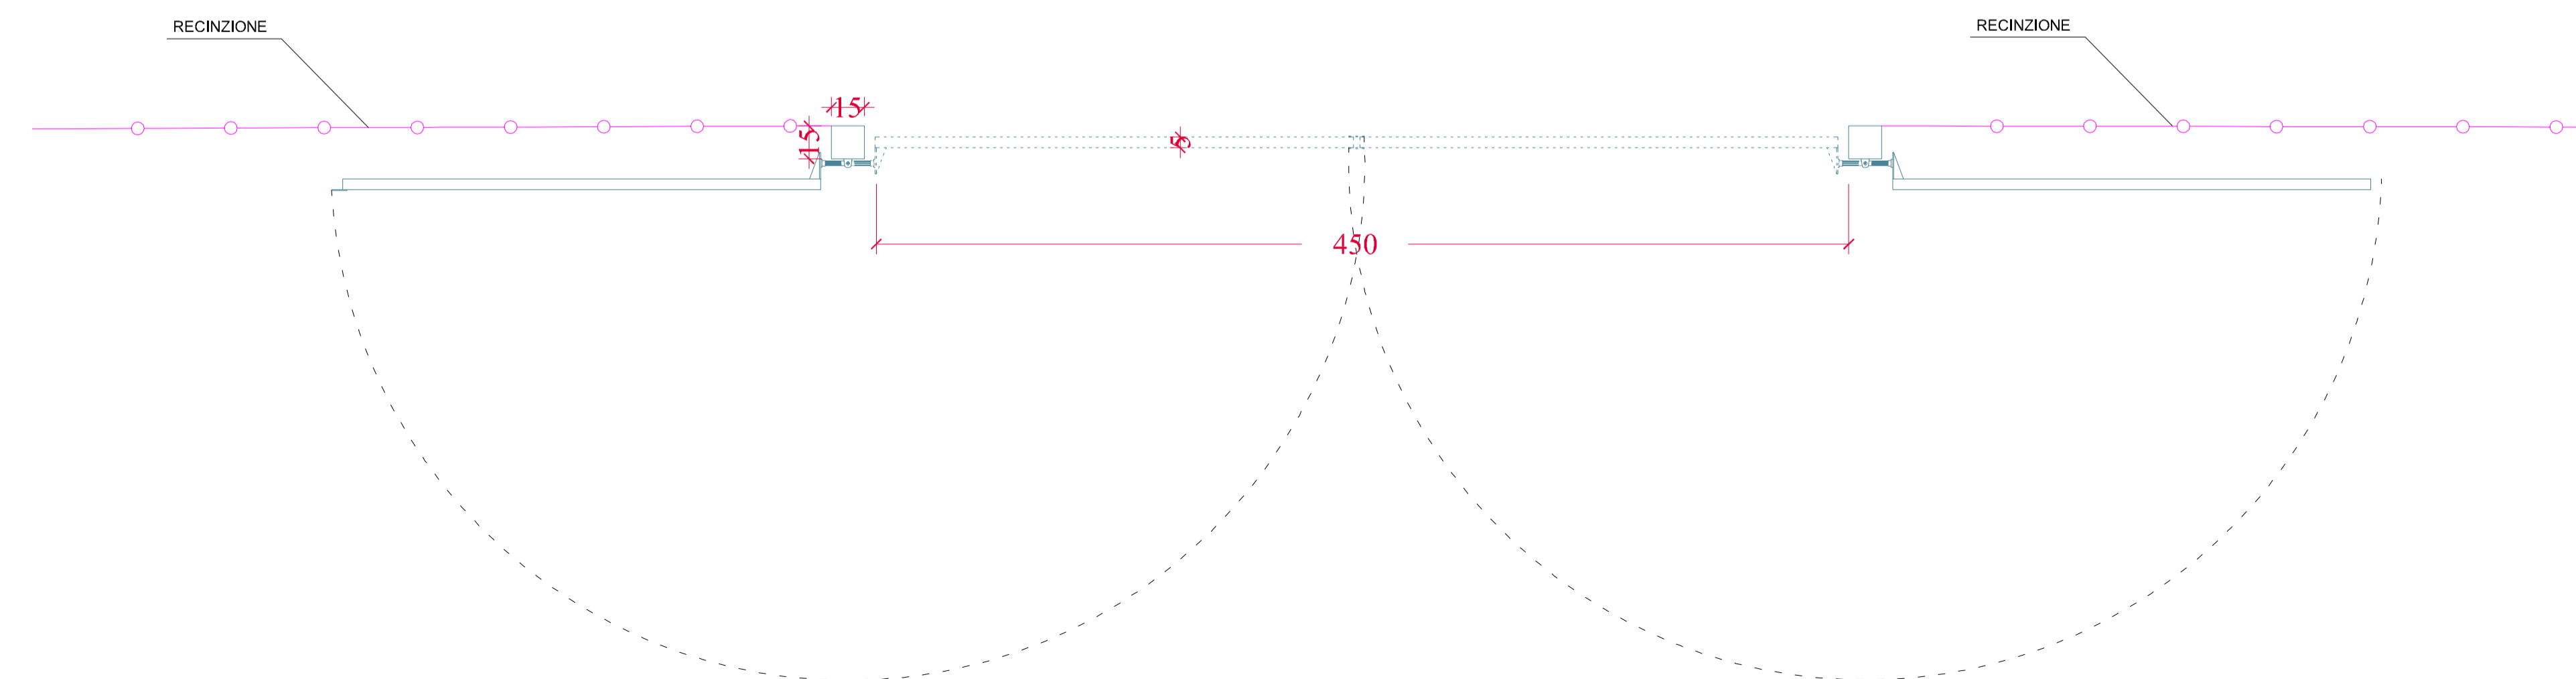

CANCELLO CARRAIO A DUE ANTE - APERTURA A 180°  
scala : 1:20

