

Comune di Spoltore (PE)
QUARTO SETTORE - SERVIZIO URBANISTICO
Via G. Galvani, 18 - Capoverde Spoltore - Tel. 085/98811 - Fax 085/82830

CARTA DI COMPARTIBILITÀ DELLO SMILUPPO INSERITIVO PREVISI DA P.R.G. VIGENTE CONSIDERANDO COME FATTORI DI RISCHIO LA STABILITÀ DEI VERSANTI (PA), LA SISMICITÀ (MS) E L'EROSIVITÀ (PSA) DEL TERRITORIO COMUNALE.


Trasmissione grafica dei verbali aggiornati del P.R.G. del P.R.G., della carta della zonizzazione e della cartografia numerica sulla nuova "Cartografia fotografica numerica" utilizzata per la Variante Tecnica al P.R.G.

data marzo 2019 C.T.C. Carta Tecnica Comunale
scala 1:5000



Consulente redattore:
Dott. Ing. Tullio Geronzi
Dott. Arch. Tullio Geronzi

Tav. 1b

0. Livelli informativi della tavola
VERDE - Base cartografica: Autogeomatica (C.T. 1:5000 - C.T.C. 1:2000 del 2019)
ROSSO - Zonizzazione di P.R.G. Urbanistica Tecnica al P.R.G. (Versione definitiva, approvata 2009)
BLU - PSA - Piano Stralcio di Difesa delle Alluvioni
VIOLA - PA - Piano Stralcio di Difesa per Frane e Sismicità
multicolor - MPS - Carta delle Microzoni Classificate in Proprietà Sismica e delle Probabilità di Innesco


1. Microzonazione Sismica di livello 1
MS1
Il 27 ottobre 2017 - approvato dalla Regione Abruzzo in data 31.05.2018 e adottato dal Comune in data 27/09/2018.
FONTE DATI: estrazione dal sito ufficiale della Regione Abruzzo dal sito

REGIONE ABRUZZO
TUT. Carta della Microzoni Classificate in Proprietà Sismica e delle Probabilità di Innesco - MPS - Piano Microzonazione Sismica Livello 1

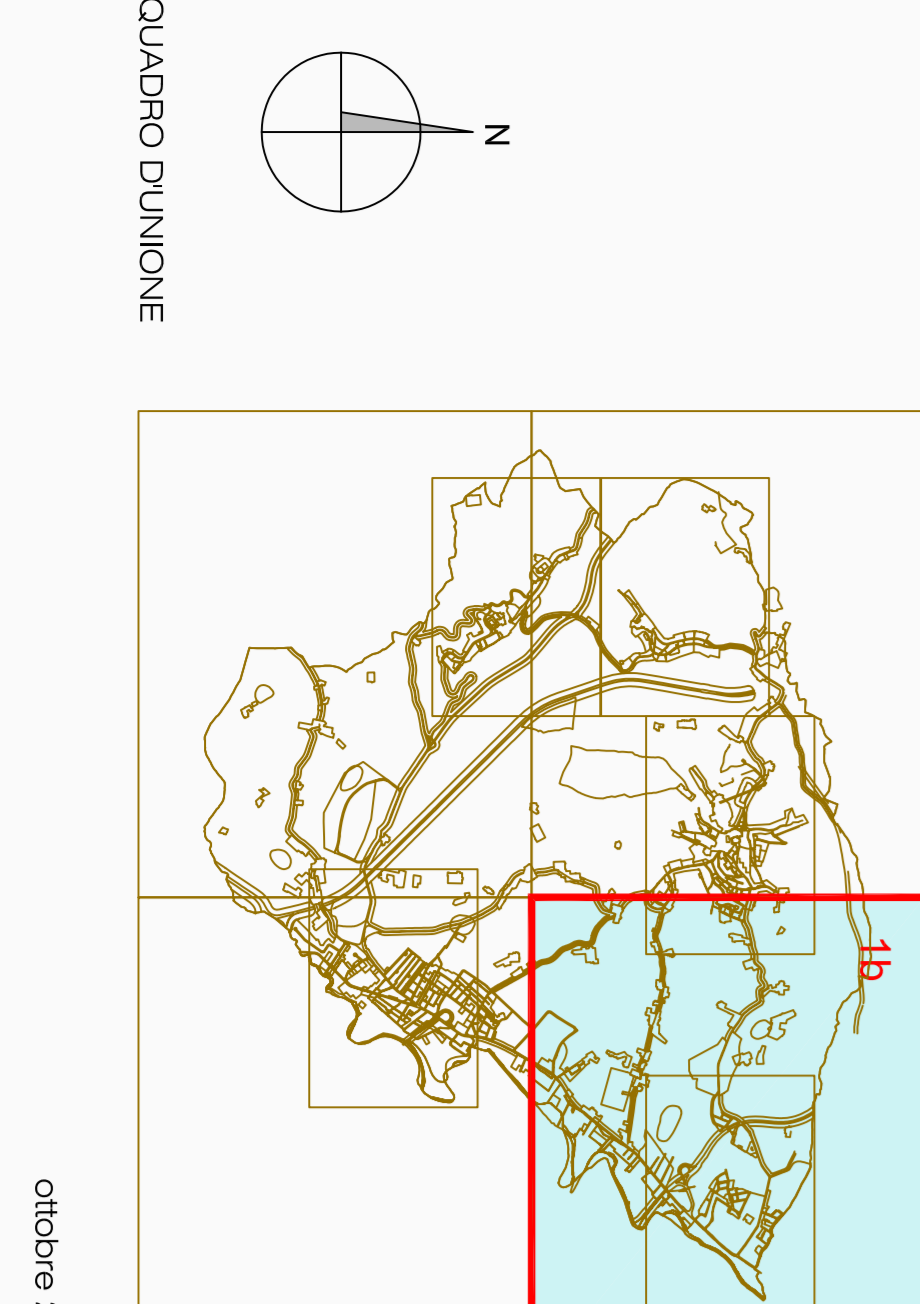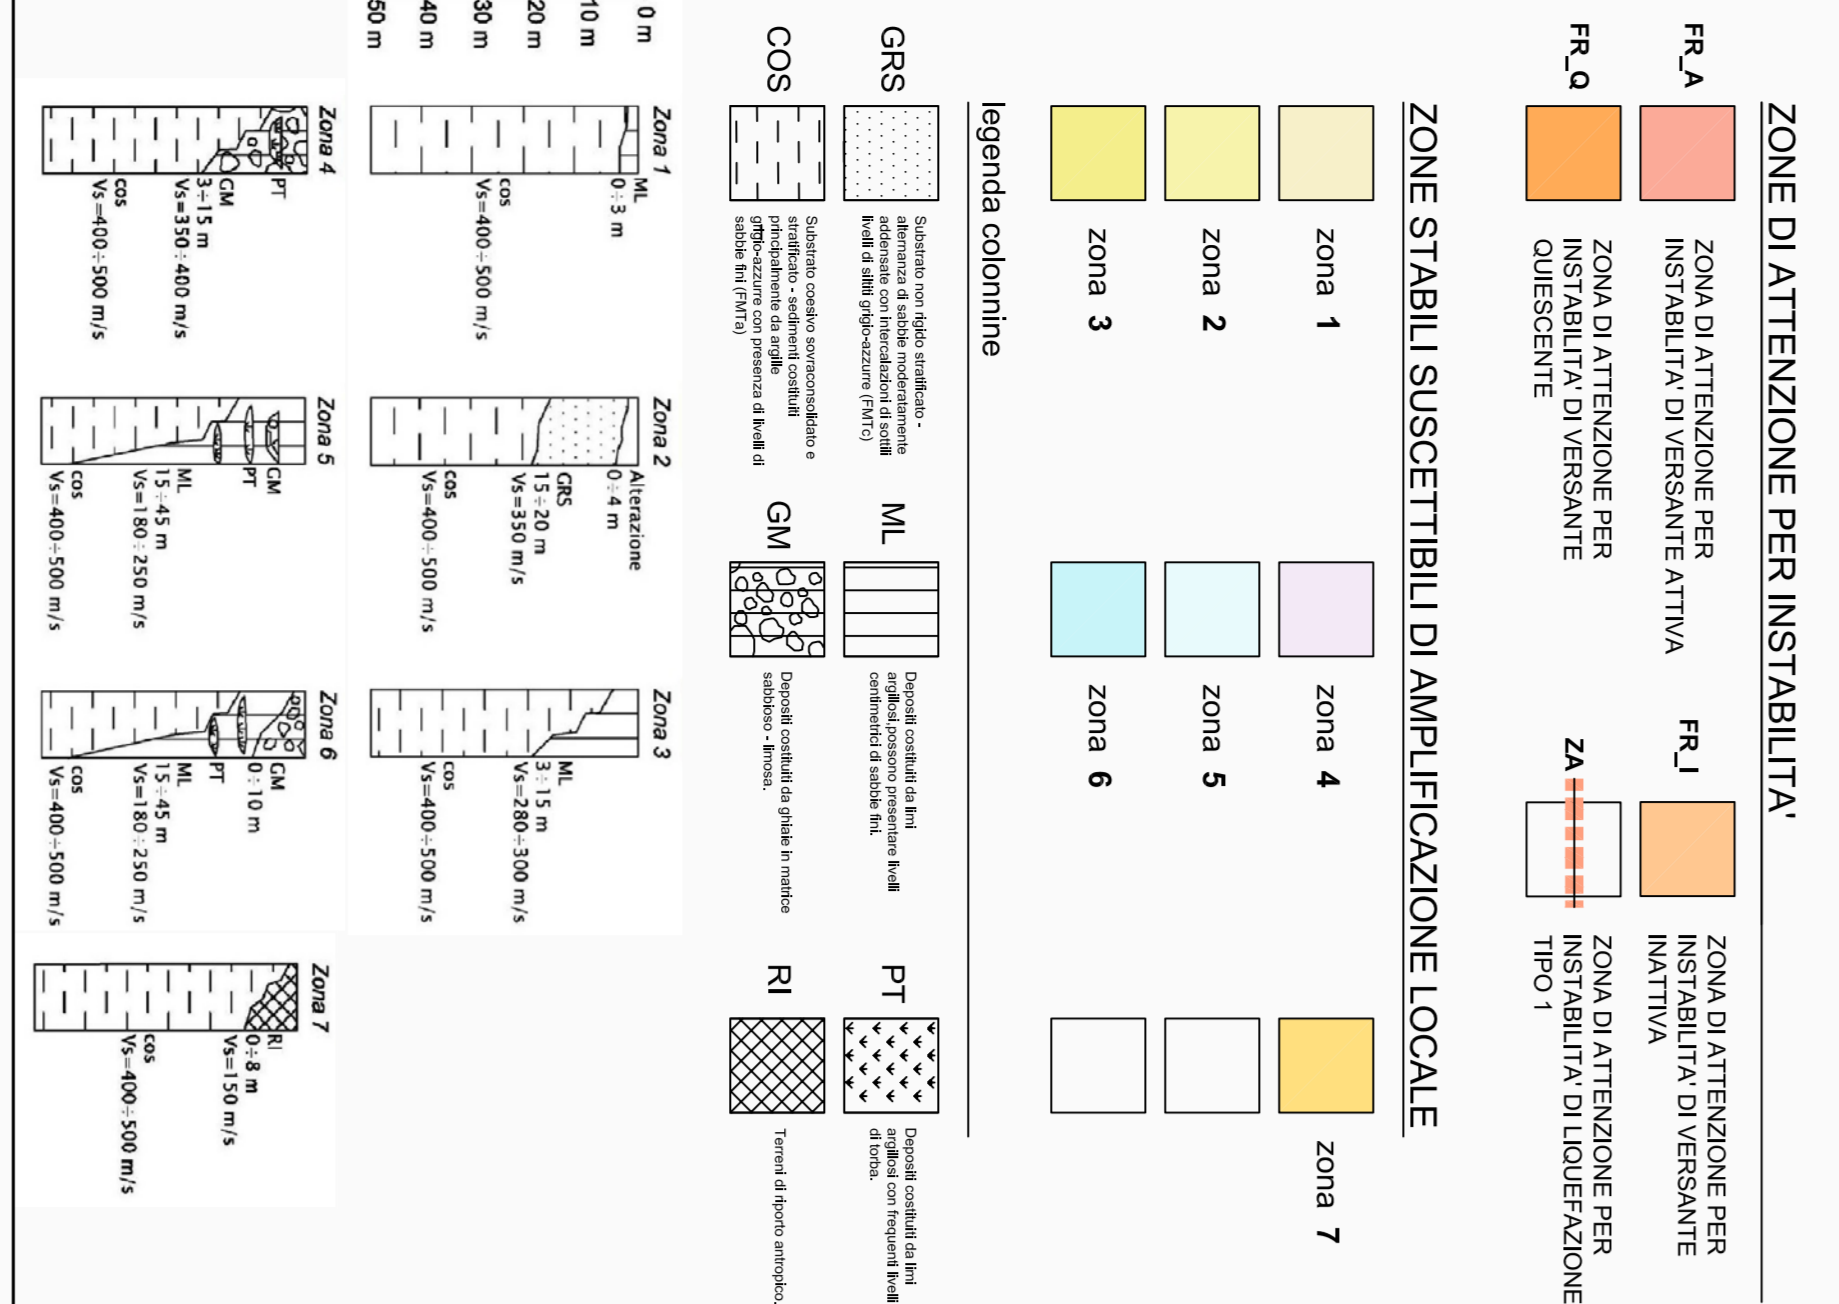

2. Piano Stralcio di Bacino per l'assetto Idrogeologico - "fenomeni Gravitativi e Processi Erosivi"
Il 27 ottobre 2017 - approvato dalla Regione Abruzzo in data 31.05.2018 e adottato dal Comune in data 27/09/2018.
FONTE DATI: estrazione dal sito ufficiale della Regione Abruzzo dal sito

REGIONE ABRUZZO
L. 16.08.09 n. 183, Art. 17, comma 6 let c)
UNIG. 2336 - art. 2, 3, 10

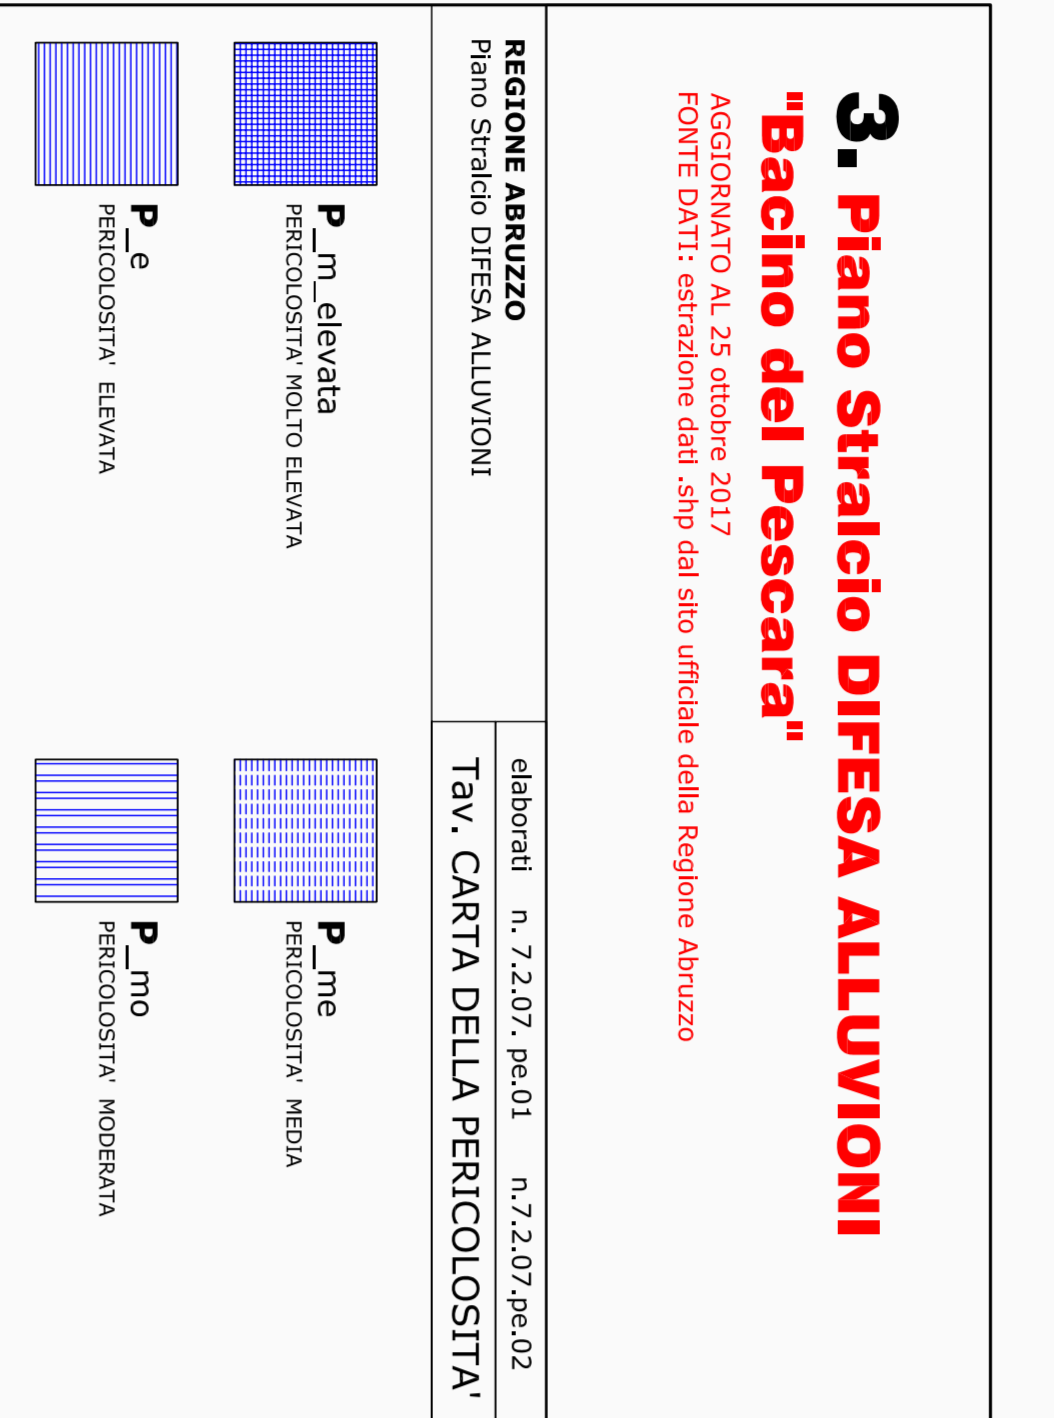

4. Zonizzazione di P.R.G. "vigente e di Variante Tecnica"
ZONIZZAZIONE
A CENTRO STORICO
A_1 CENTRO URBANO

