Comune di Spoltore (PE)

QUARTO SETTORE - SERVIZIO URBANISTICO

via G. Di Nanzo, 66 – CAP 65010 Spoltore –Tel. 085 49041 – Fax 4962923

Progetto - VARIANTE TECNICA AL P.R.G.

CARTA DI COMPATIBILITA' DELLO SVILUPPO INSEDIATIVO PREVISTO DAL P.R.G. VIGENTE CONSIDERANDO COME FATTORI DI RISCHIO LA STABILITA' DEI VERSANTI (PAI), LA SISMICITA' (MS1) E L'ESONDABILITA' (PSDA) DEL TERRITORIO COMUNALE.

ELABORATO PRODOTTO AI FINI DELL'ESPRESSIONE DEL PARERE DEL GENIO CIVILE EX.ART.89 DPR.380/01 NEL PROCEDIMENTO DI APPROVAZIONE DELLA VARIANTE TECNICA AL P.R.G.

con documentazione integrativa
resa esecutiva con delibera di C.C. n° 61 del 23.10.18
ed adeguata con delibera di C.C. n° 5 del 19.02.19

Trasposizione grafica
dei vincoli aggiornati del PAI. del PSDA ,
della carta della Microzonazione Sismica di 1 livello
e della zonizzazione di P.R.G. Vigente
sulla nuova "Cartografia fotogrammetrica numerica"
utilizzata per la Variante Tecnica al P.R.G.

a cura del Quarto Settore
SEZIONE URBANISTICA

data: marzo 2019	C.T.C. Carta Tecnica Comunale **scala 1:2000**
Consulente redattore: Dott.Arch. Tiziano Cetrano e-mail arch.cetrano@ libero.it	**Tav. 7** Villa S.Maria

0. Livelli informativi della tavola

VERDE - **Base cartografica:** aerofotogrammetrica (C.T.A. 1:5000 C.T.C. 1:2000 del 2004)

ROSSO - **Zonizzazione di PRG** Vigente/Variante Tecnica al PRG (versione definitiva dicembre 2008)

BLU - **PSDA** - Piano Stralcio di Difesa dalle Alluvioni

VIOLA - **PAI** - Piano Stralcio di Bacino per l'Assetto Idrogeologico

multicolor - **MOPS** - Carta delle Microzone Omogenee in Prospettiva Sismica e delle Frequenze

1. Microzonazione Sismica di livello 1 -MS1

AGGIORNATO AL 25 OTTOBRE 2017 - versione validata dalla Regione Abruzzo in data 31.05.2016 e adottato dal Comune in data 17/06/2016
FONTE DATI: estrazione dal sito ufficiale della Regione Abruzzo dati .shp

REGIONE ABRUZZO Piano MICROZONAZIONE SISMICA LIVELLO 1	Tav. Carta delle Microzone Omogenee in Prospettiva Sismica e delle Frequenze -MOPS

ZONE DI ATTENZIONE PER INSTABILITA'

- FR_A – ZONA DI ATTENZIONE PER INSTABILITA' DI VERSANTE ATTIVA
- FR_I – ZONA DI ATTENZIONE PER INSTABILITA' DI VERSANTE INATTIVA
- FR_Q – ZONA DI ATTENZIONE PER INSTABILITA' DI VERSANTE QUIESCENTE
- ZA – ZONA DI ATTENZIONE PER INSTABILITA' DI LIQUEFAZIONE TIPO 1

ZONE STABILI SUSCETTIBILI DI AMPLIFICAZIONE LOCALE

zona 1 · zona 2 · zona 3 · zona 4 · zona 5 · zona 6 · zona 7

legenda colonnine

GRS · COS · ML · GM · PT · RI

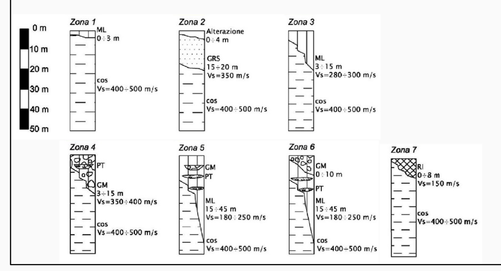

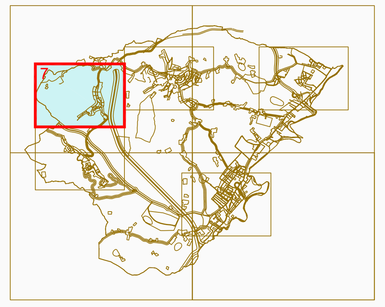

QUADRO D'UNIONE

ottobre 2017

Scala 1:2.000

2. Piano Stralcio di Bacino per l'Assetto Idrogeologico "Fenomeni Gravitativi e Processi Erosivi"

AGGIORNATO AL 25 OTTOBRE 2017 con l'inserimento delle modifiche previste dalla 1 Variante PAI - DGR 355 del 29.06.2017
FONTE DATI: estrazione dal sito ufficiale della Regione Abruzzo dati .shp

REGIONE ABRUZZO L.18.05.89 N.183, Art. 17, comma 6 ter	Allegato 11 tav.p_351e tav.p_351o Tav. CARTA DELLA PERICOLOSITA'

- **P3** - PERICOLOSITA' MOLTO ELEVATA Aree interessate da Dissesti in attività o riattivati stagionalmente
- **P2** - PERICOLOSITA' ELEVATA Aree interessate da Dissesti con alta possibilità di riattivazione
- **P1** - PERICOLOSITA' MODERATA Aree interessate da Dissesti con bassa possibilità di riattivazione
- **Pscarpate** - PERICOLOSITA' da SCARPATE (scarpate fluviali) ai sensi dell'art.2L comma 1 e dell'Art.F delle NTA del PAI
- **Ps** - PERICOLOSITA' da SCARPATE (scarpate fluviali)

3. Piano Stralcio DIFESA ALLUVIONI "Bacino del Pescara"

AGGIORNATO AL 25 ottobre 2017
FONTE DATI: estrazione dati .shp dal sito ufficiale della Regione Abruzzo

REGIONE ABRUZZO Piano Stralcio DIFESA ALLUVIONI	elaborati n. 7.2.07. pe.01 n.7.2.07.pe.02 Tav. CARTA DELLA PERICOLOSITA'

- **P_m_elevata** PERICOLOSITA' MOLTO ELEVATA
- **P_me** PERICOLOSITA' MEDIA
- **P_e** PERICOLOSITA' ELEVATA
- **P_mo** PERICOLOSITA' MODERATA

4. Zonizzazione di P.R.G. "Vigente e di Variante Tecnica"

ZONIZZAZIONE

- A – CENTRO STORICO
- A_1 – CENTRO URBANO SOGGETTO A P.d.R.
- B – ZONE URBANE DI COMPLE-TAMENTO E RECUPERO SOGGETTE A P.d.R.
- B_1 – ZONE RESIDENZIALI DI COMPLETAMENTO
- B_{1c} – ZONE RESIDENZIALI DI COMPLETAMENTO soggette a convenzione
- B_2 – ZONE RESIDENZIALI DI COMPLETAMENTO
- B_3 – ZONE DI RECUPERO DEGLI INSEDIAMENTI ABUSIVI
- E_3 – NUCLEI AGRICOLI
- E – ZONE AGRICOLE
- D_2 – ULTIMO COMMA, PUNTO 2 DELL'ART.23 N.T.A.
- D_2 – ZONE PRODUTTIVE DI COMPLETAMENTO
- D_3 – ZONE PRODUTTIVE DI ESPANSIONE
- D_4 – P.A.P.
- D_A – AREA PER ATTREZZATURE RICETTIVE
- D_F – AREA PER ATTIVITA' FIERISTICHE
- D_R – DIREZIONALE (S.TERESA)
- D_S – AREA PRODUTTIVA PER IL TERZIARIO INTERMEDIO
- F_1 – VERDE DI SALVAGUARDIA
- F_2 – VERDE PUBBLICO ATTREZZATO
- F_3 – VERDE PUBBLICO
- F_4 – PARCHI URBANI ED ATTREZZATURE SPORTIVE
- H – AREA PER ATTIVITA' SOCIO-SANITARIE
- a.t. – ATTREZZATURE TECNOLOGICHE
- AREA MOTORIZZAZIONE CIVILE E TRASPORTI
- V_{cl} – VERDE DI RISPETTO CIMITERIALE
- V.C.A. – VERDE DI RISPETTO CORSI D'ACQUA
- D_R – ZONA DIREZIONALE DI VILLA RASPA
- r.c. – ZONA PER RIFORNIMENTO CARBURANTI
- V_{ar} – AREA DI INTERESSE ARCHEOLOGICO 1-9
- R_S – DISCARICA PER RIFIUTI SOLIDI URBANI
- v.p. – ZONA A VERDE PRIVATO
- ZONA PER ATTREZZATURE LAVAGGIO AUTOVEICOLI
- P.E.E.P.
- P.E.E.P. AREE A STANDARDS
- P.E.E.P. LOTTI

LIMITE DI PIANO

- CONFINE COMUNALE

VIABILITA' ESISTENTE

- AUTOSTRADA
- STRADA EXTRAURBANA A SCORRIMENTO VELOCE
- STRADA EXTRAURBANA (PROVINCIALI)
- STRADA URBANA PRIMARIA
- STRADA URBANA DI QUARTIERE
- LIMITE CENTRO ABITATO ai sensi dell'art.4 del D.L.30-04-1992 n.285 aggiornato con D.G.L. 10-09-1993 n.360
- LIMITE RILIEVO AEROFOTOGR. SCALA 1:2000
- LIMITE CENTRO EDIFICATO ai sensi dell'art.18 della legge n.865/71

VIABILITA' DI PROGETTO

- STRADA DI PROGETTO EX-NUOVO
- STRADA DA POTENZIARE
- NODO STRADALE DI PROGETTO
- PARCHEGGIO
- VERDE DI RISPETTO STRADALE

SIMBOLOGIA ATTREZ. PUBBLICHE

- MUNICIPIO
- AREA PER ISTRUZIONE
- AREA PER SERVIZI SOCIALI
- AREA DI INTERESSE COMUNE
- POLO CULTURALE
- RESTAURO CONSERVATIVO (ART.30 L.R.18/83)
- ZONA PER ATTREZZATURE PUBBLICHE

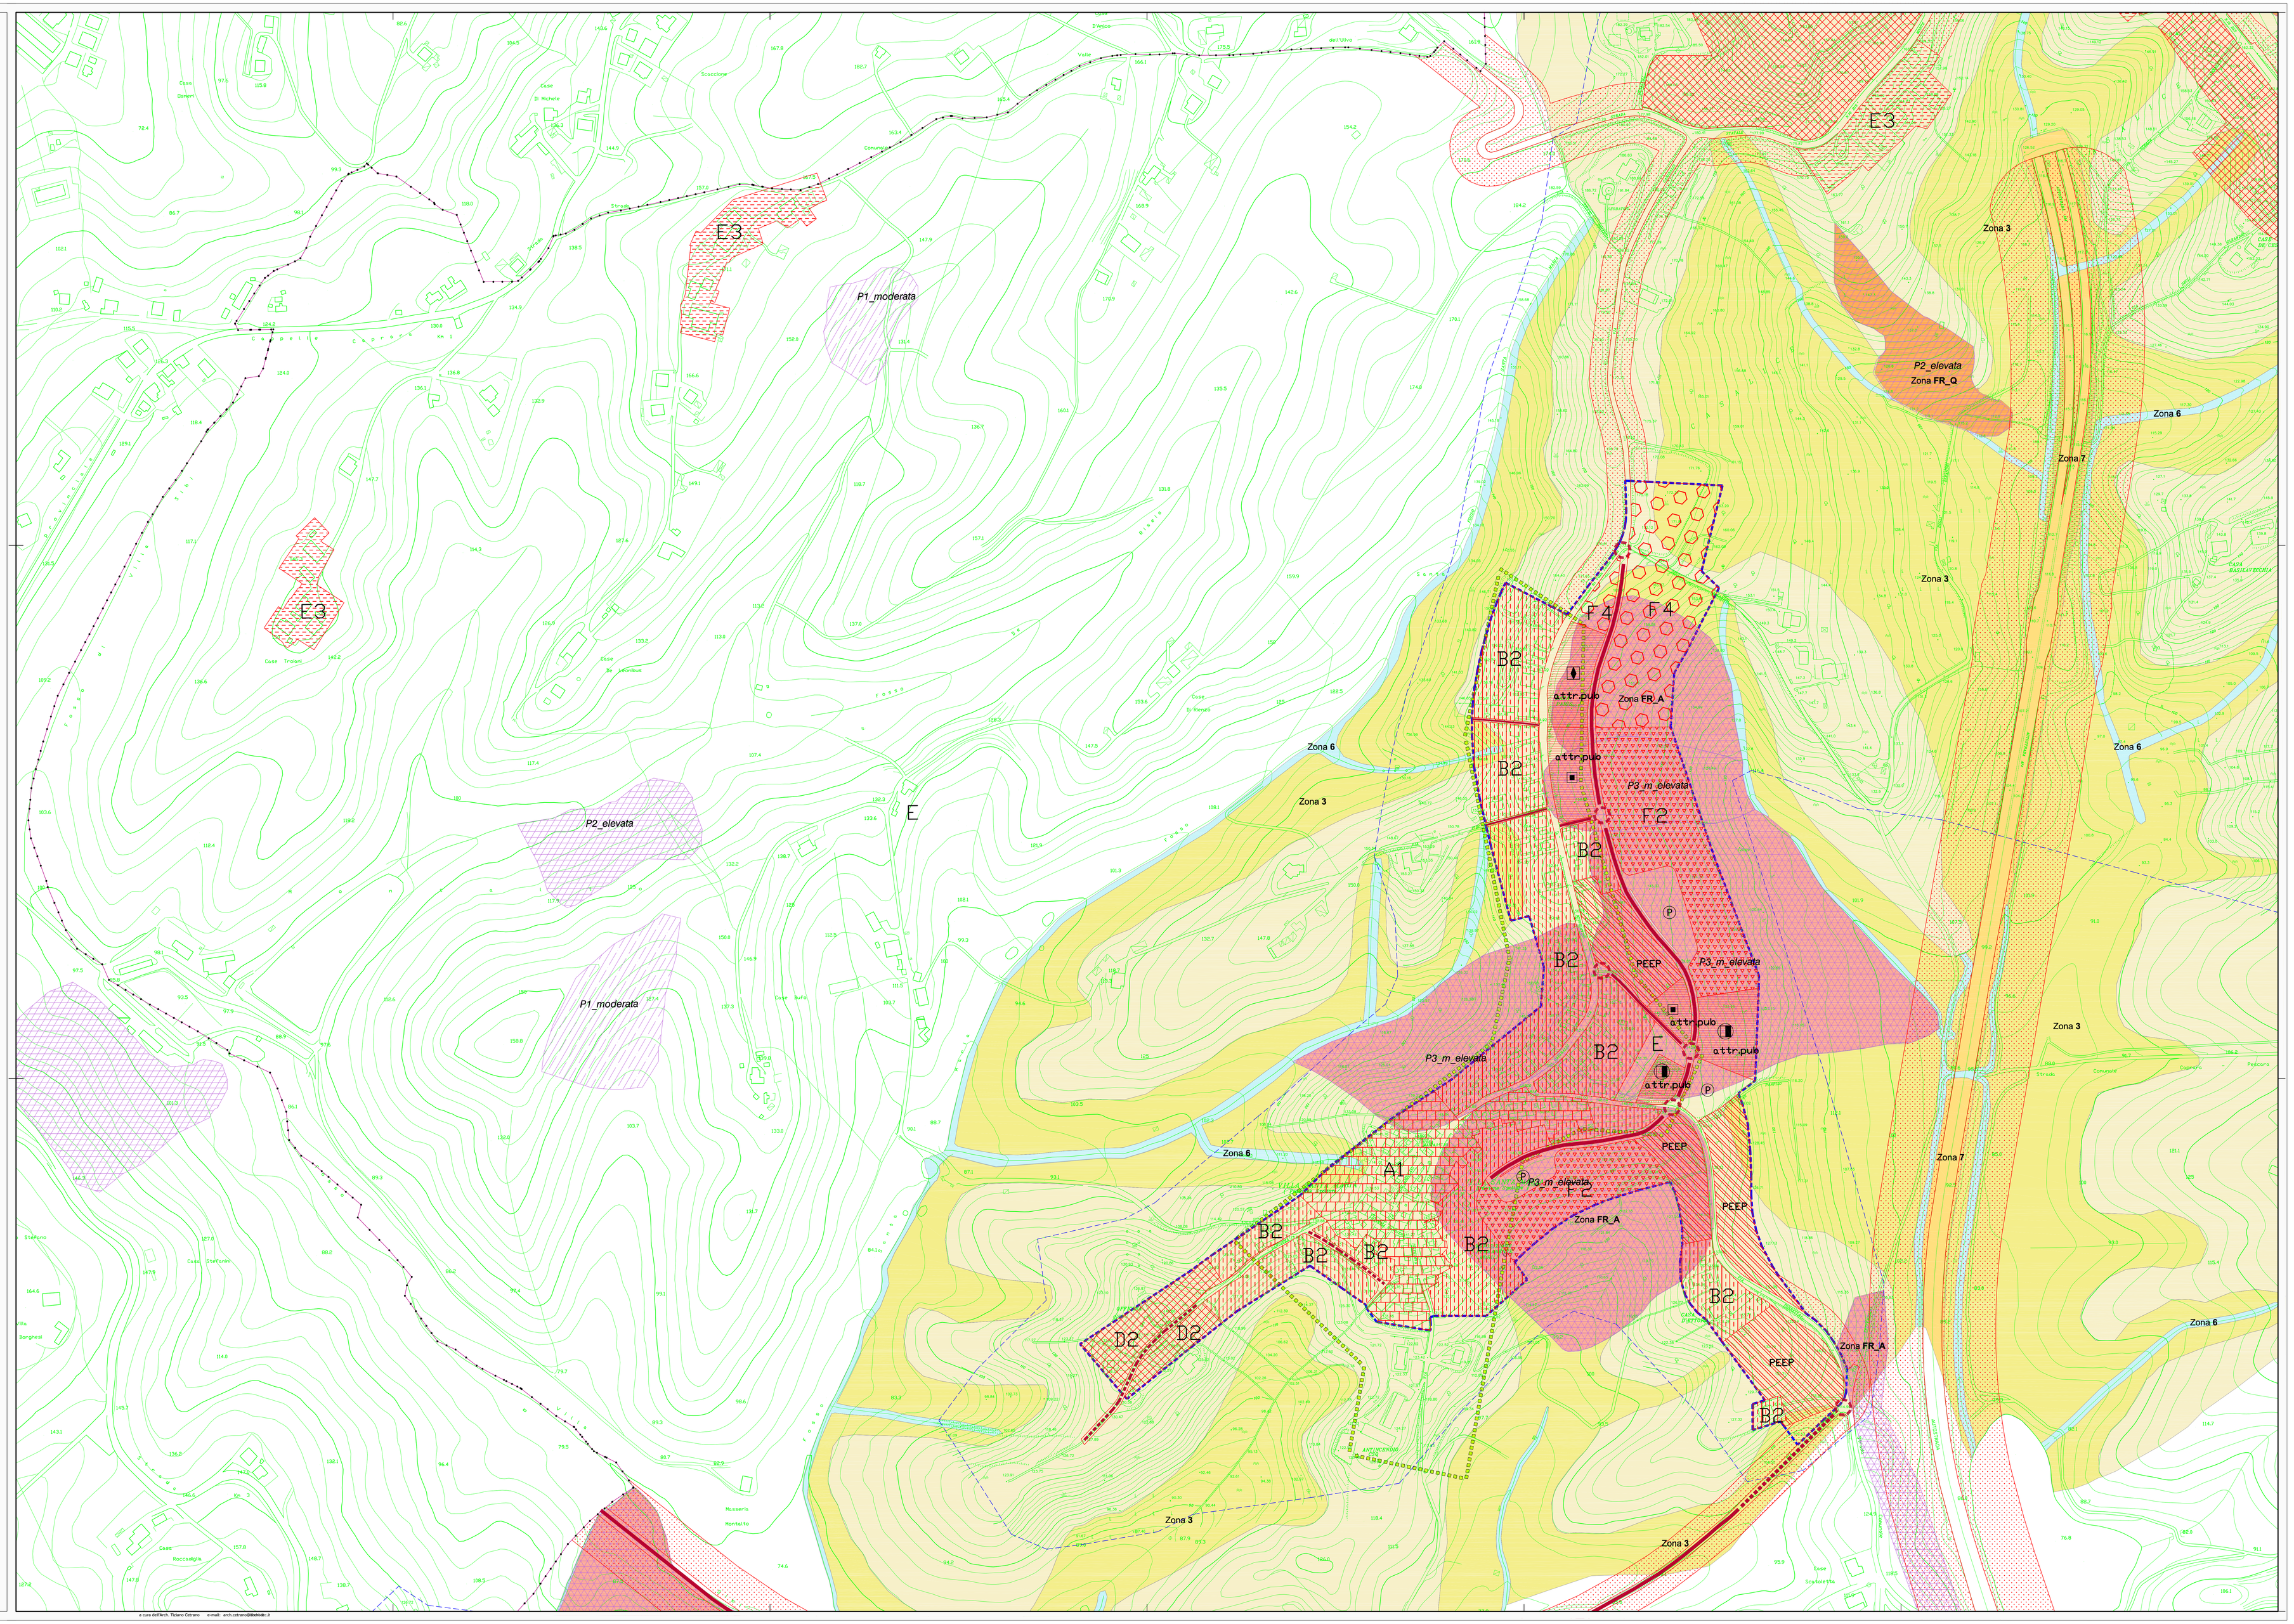

a cura dell'Arch. Tiziano Cetrano – e-mail: arch.cetrano@libero.it