



Trasmissione grafica della carta della Microzonazione Sismica di livello I e della zonizzazione di P.R.G. Vigente sulla nuova cartografia fotografica numerata e datata per la Variante Tecnica al P.P.G. SEZIONE LISIABILI  
 data: 2019  
 Carta Tecnica Comunale  
 Scala 1:2000

Comitato ordinario  
 Ditta e indirizzi  
**Tav. 8**  
 Pescocostanzo

0. **Livelli informativi della tavola**  

1. **Microzonazione Sismica di livello I - MS1**  
 Fonti dati: **sezioni del sito ufficiale del Regione Abruzzo del 2017**

**REQUISITI MINIMI**  

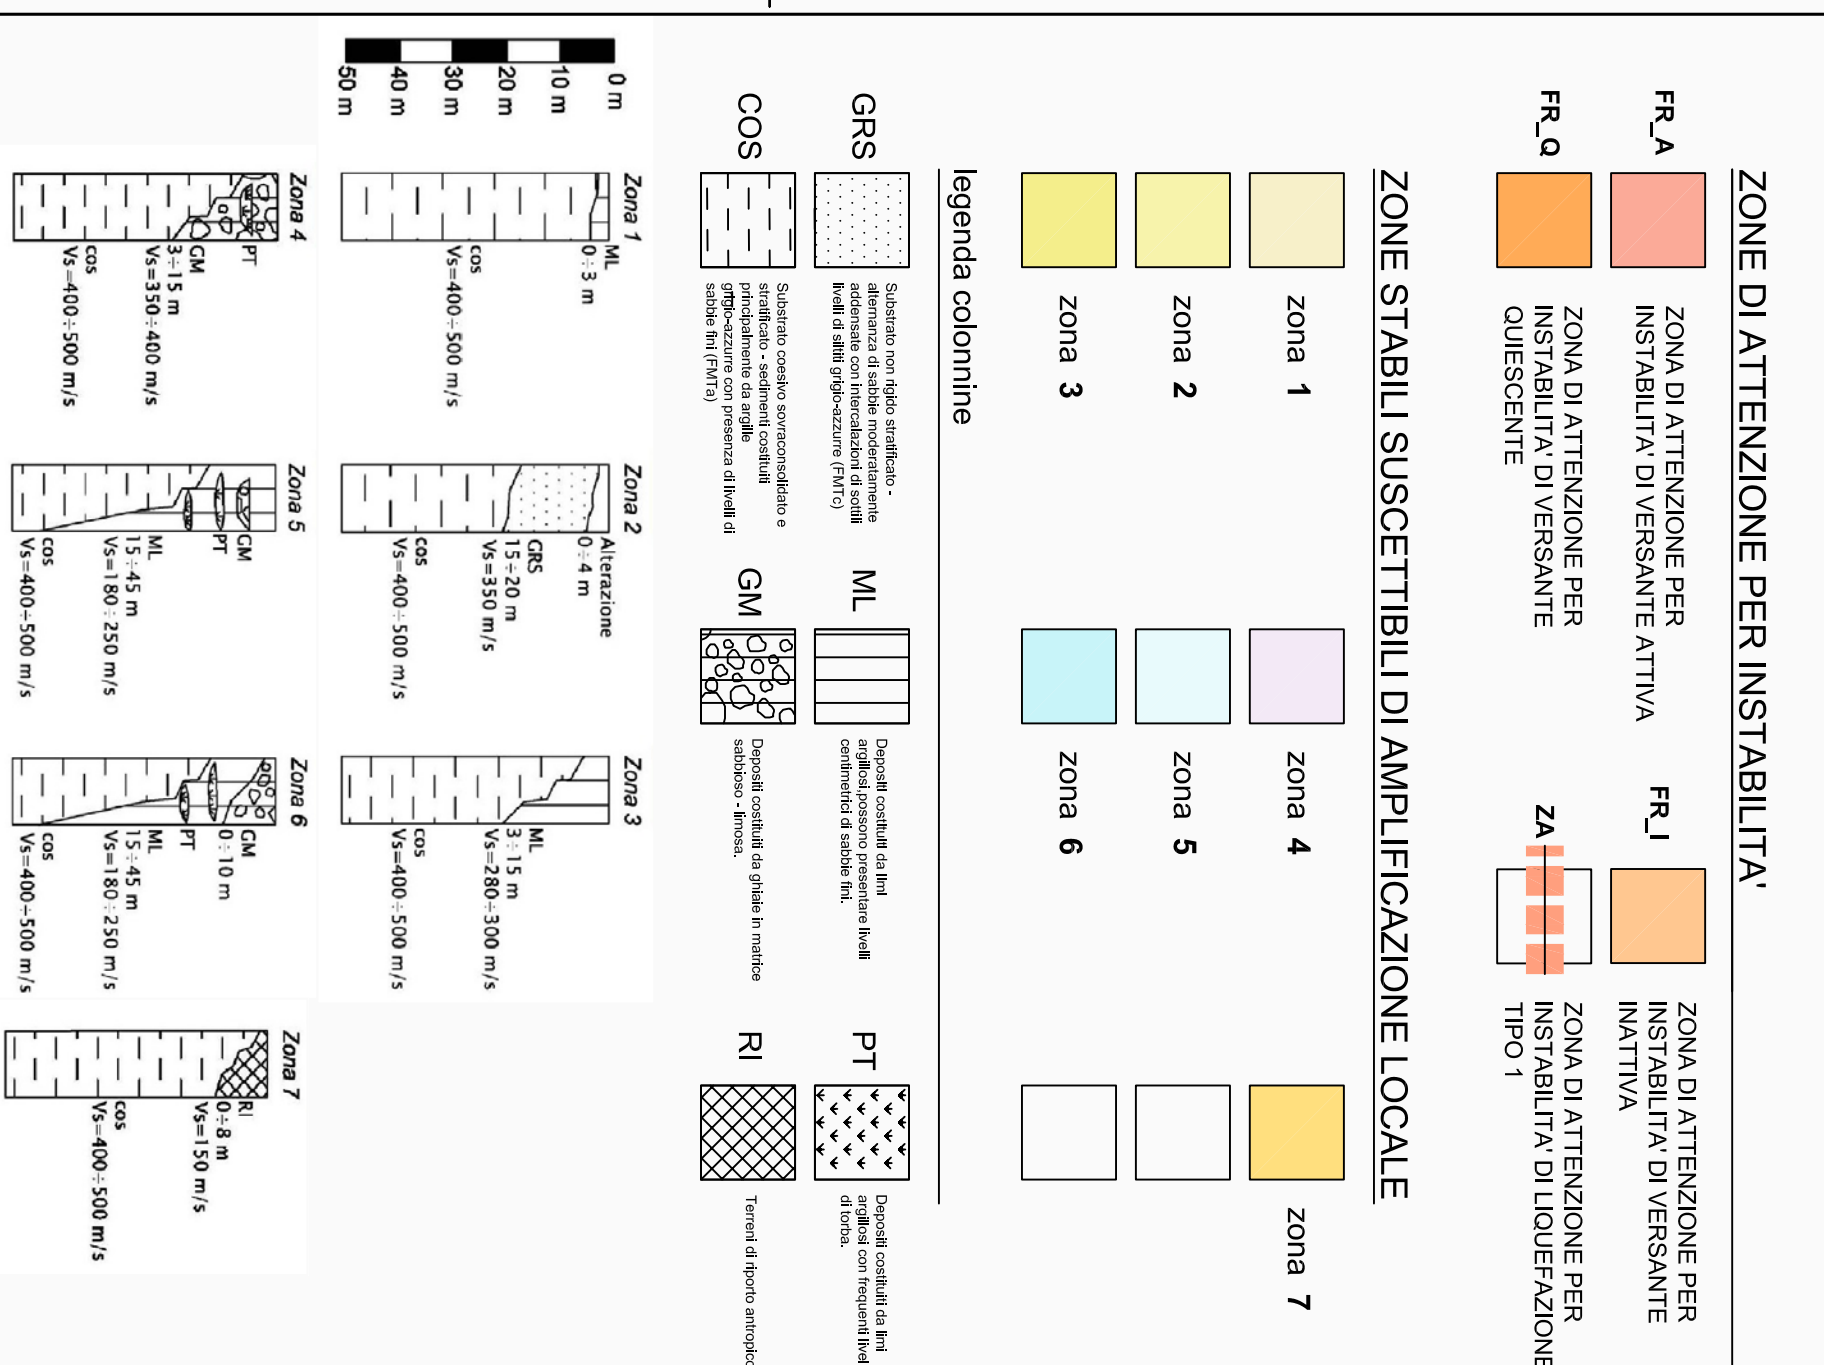

2. **Piano Stralcio di Bacino per l'assetto Idrogeologico "Fenomeni Cavittativi e Processi Erosivi" - Bacino del Pescara**  


4. **Zonizzazione di P.R.G. "Vigente e di Variante Tecnica"**

