



COMUNE DI SPOLTORE  
- Prov. di Pescara -

AMPLIAMENTO E GESTIONE  
CIMITERO COMUNALE

Procedura ai sensi D.Lgs. 18.04.2016, n° 50 e ss.mm.ii., art.183, comma 15 e segg.

Variante integrativa alla proposta del 26 maggio 2016  
Recepimento Parere MIBAC - SABAP - nota 4902 del 14.04.2019

Promotore SAMMARTINO COSTRUZIONI S.r.l.  
Zona Industriale Tratturello  
86033 - Montefalcone del Sannio (Cb)

Tavola 3.1 PROGETTO DI FATTIBILITA' Scala 1:100

PIANTA GLOBALE DELL'INSIEME  
DEI 4 LIVELLI

Promotore  
Sammartino Costruzioni S.r.l.


Progettisti  
Arch. Sandro G. BONETTI

Collaboratore  
Dot. Pierpaolo Sammartino

Ing. Umberto SAMMARTINO

Luglio 2019  
Agg. in data  
Agg. in data  
Agg. in data

Arch. Sandro Bonetti - Largo del Mercato, 4 - 66019 VILLAMASSA (CB) - Telefono e fax 0871.300397 - e-mail: archsandrobonetti@libero.it  
Ing. Umberto Sammartino - C.so V. Veneto Emanuele, 217 - AGNONE (IS) - Telefono e fax 0874.877815 - e-mail: info@sammartinoemobiliare.it

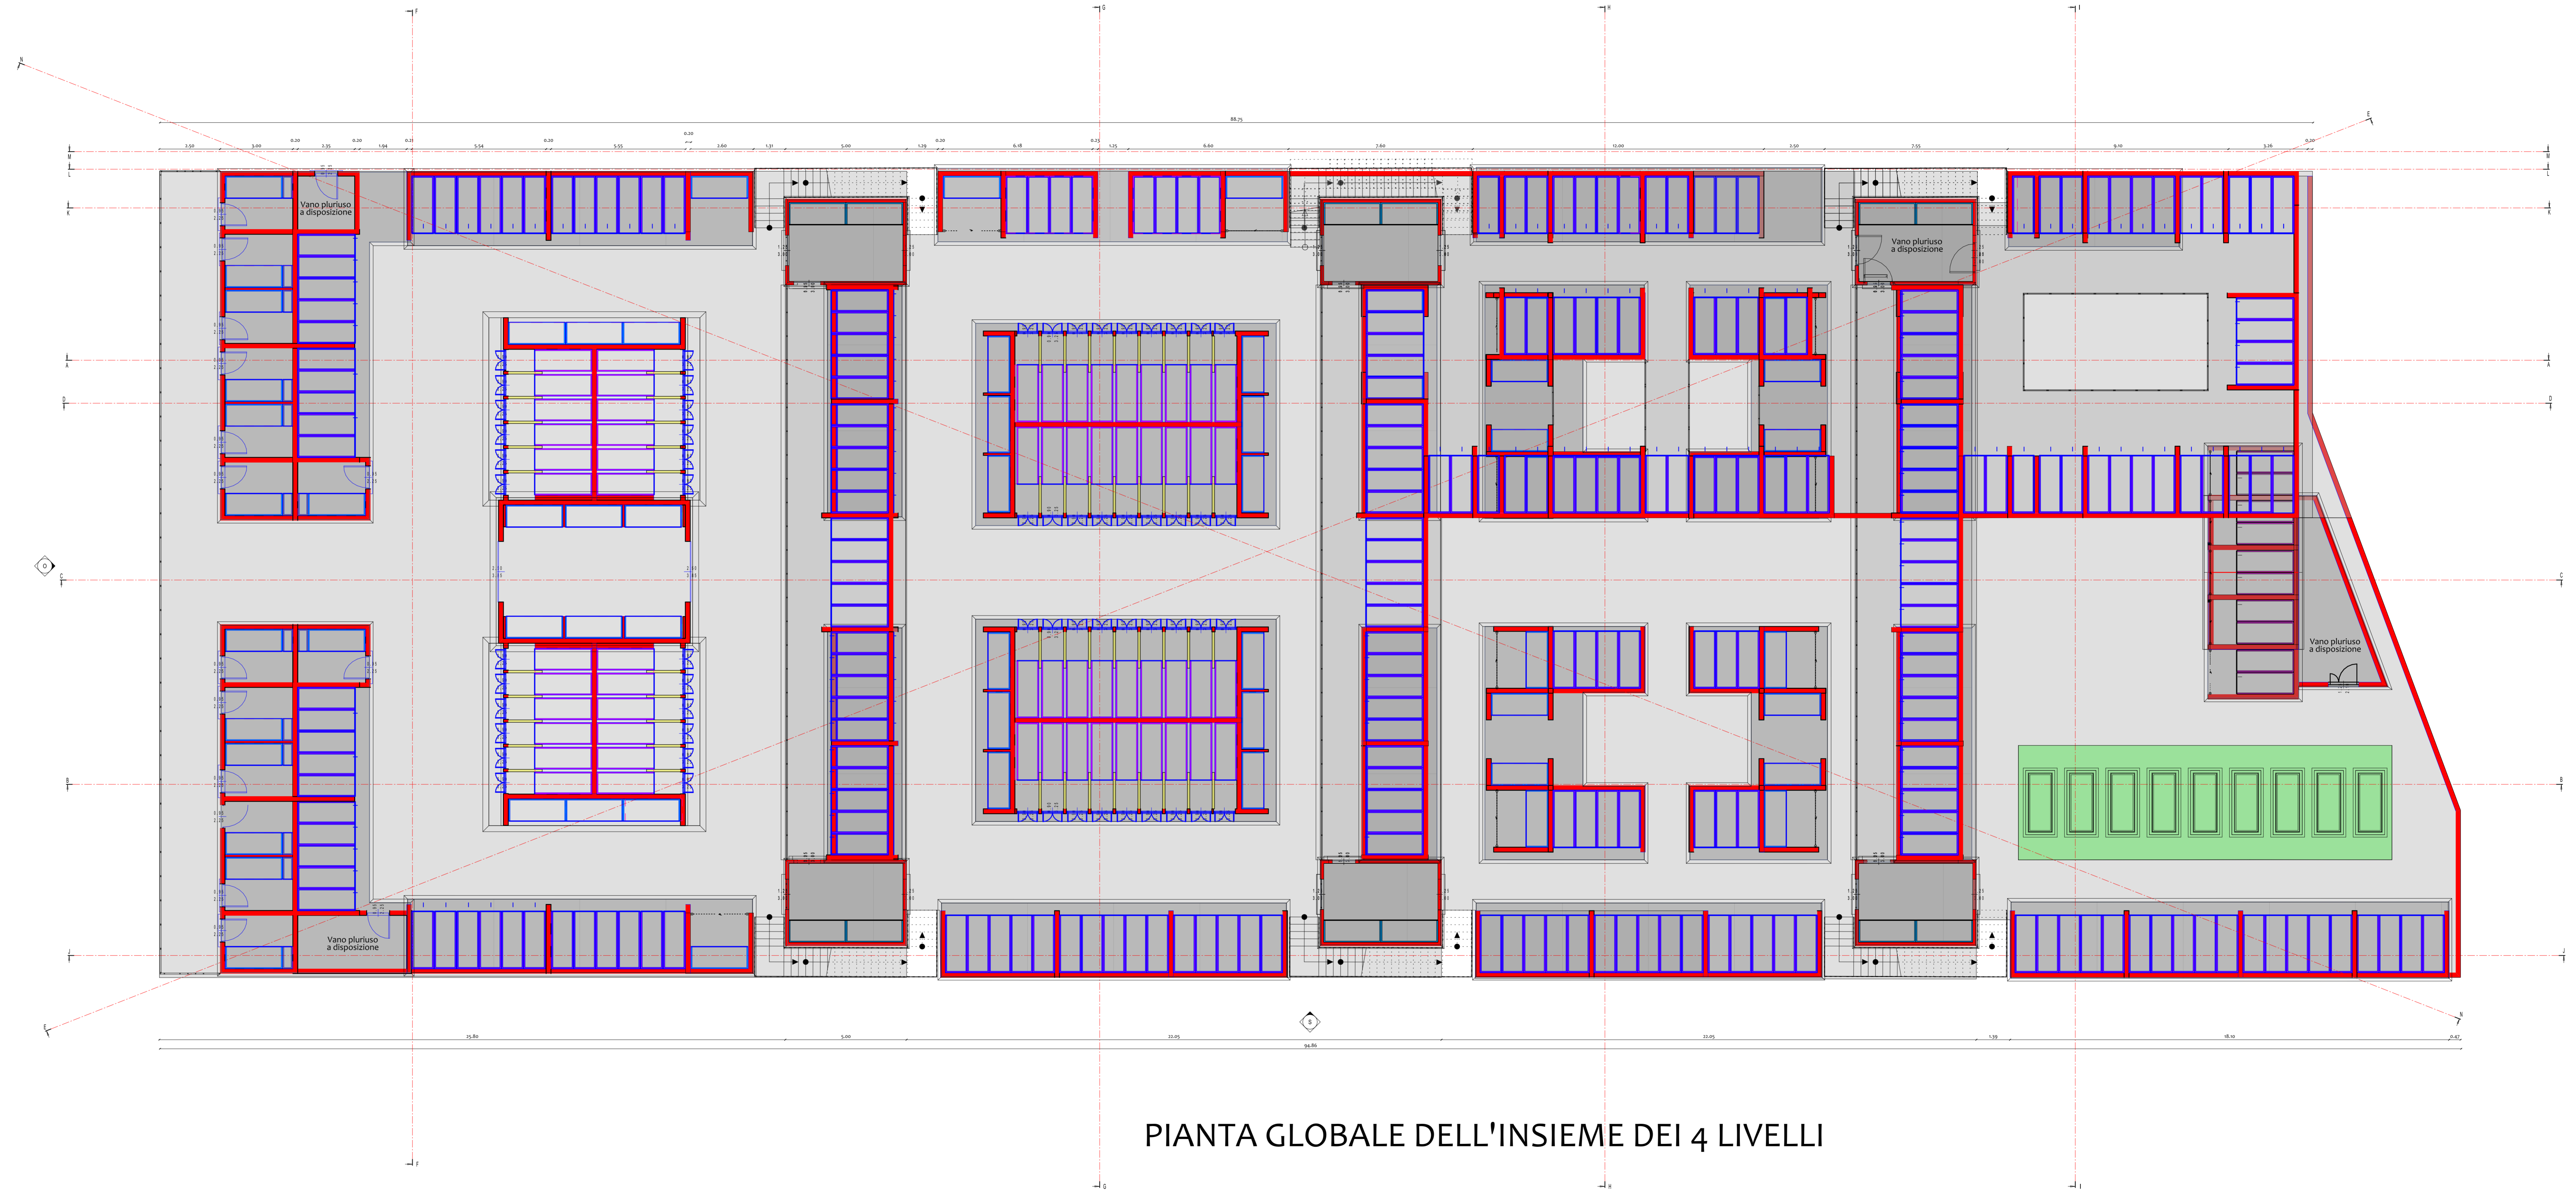

PIANTA GLOBALE DELL'INSIEME DEI 4 LIVELLI