

Comune di Penna Sant'Andrea (TE)

PIANO DI RICOSTRUZIONE DI PENNA SANT'ANDREA

Ambito: CENTRO STORICO

Comune di Penna Sant'Andrea

IL SINDACO
Dott. Antonio Fabri

IL RESPONSABILE DEL PROCEDIMENTO (R.U.P.)
Geom. Antonio Biondi

Assistenza tecnica Scuola di Architettura e Design (S.A.D.)

IL DIRETTORE
Prof. Umberto Cao

IL RESPONSABILE SCIENTIFICO
Prof. Marco D'Annunziis



PARTE F
MODALITA' DI ATTUAZIONE

aggiornamento all'Istruttoria USRC ex art. 6 co. 6 DCR 3/2010 del 10/03/2014

Comune di
Penna
Sant'Andrea




Università di
Camerino

S.A.D.
SCUOLA DI
ARCHITETTURA E
DESIGN
Ascoli Piceno

Direttore S.A.D.:
Umberto Cao

Responsabile
scientifico:
Marco D'Annunziis

Gruppo di ricerca:
Dania Di Pietro
Rita Coppola
Simone Ursini Casalena
Anna Maria Digiglio
Stefano Galiffa

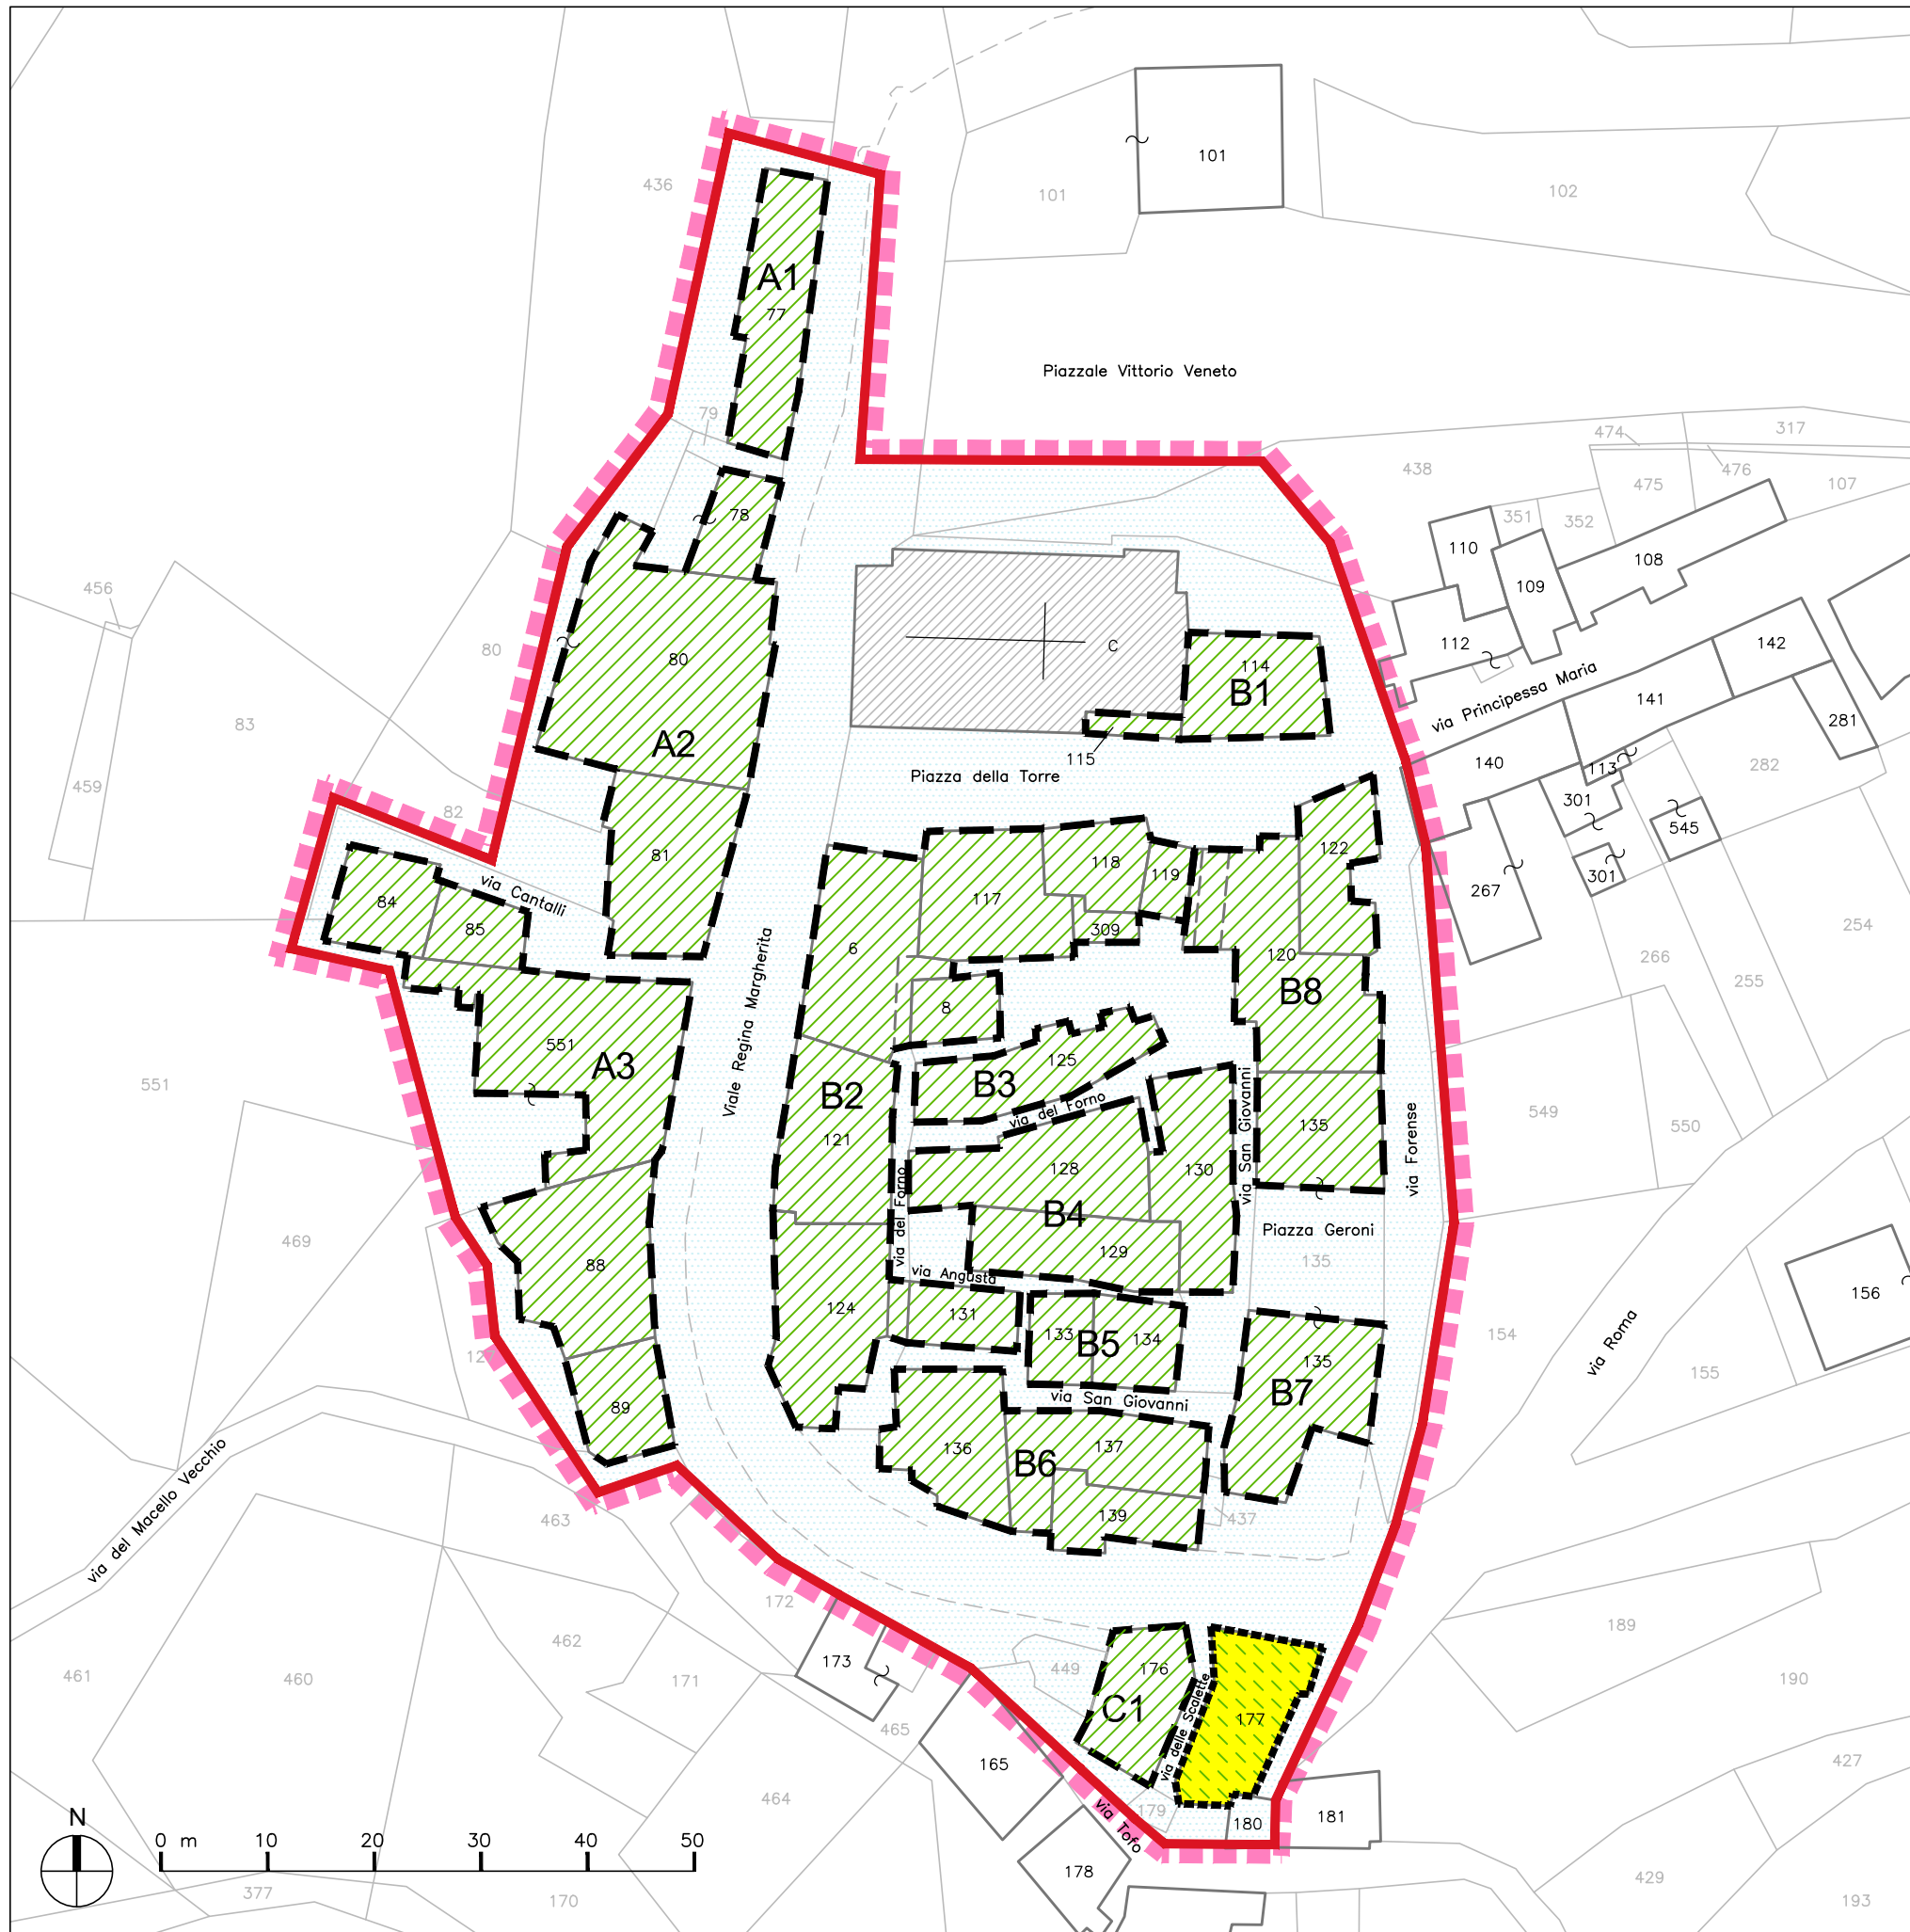

LEGENDA

- PERIMETRAZIONE ai sensi del D.C.D.R. n. 3 del 9.03.2010
- AMBITO (area di sedime centro storico)
- AGGREGATI
- EDIFICI SINGOLI

MODALITA' DI ATTUAZIONE:

1 - Interventi diretti

1a - Pubblici	aggregati	
	singoli	
1b - Privati	aggregati	
	singoli	

2 - Programma urbanistico preventivo

2a - Programma di interventi coordinati	
2b - Programmi integrati di intervento	

3 - Immobili con possibilità di ricorso all'OPCM 3820

3 - interventi da poter attuare in anticipazione del PdR, ai sensi dell'art. 7, co. 3 e 4, del DCD 3/2010	*
---	---

4 - Immobili non interessati dagli interventi

4 - Immobili non interessati dagli interventi	
---	--

Comune di Penna Sant'Andrea



Università di Camerino

S.A.D. SCUOLA DI ARCHITETTURA E DESIGN Ascoli Piceno

Direttore S.A.D.: Umberto Cao

Responsabile scientifico: Marco D'Annunziis


Gruppo di ricerca: Dania Di Pietro, Rita Coppola, Simone Ursini Casalena, Anna Maria Digiglio, Stefano Galiffa

PIANO DI RICOSTRUZIONE DEL CENTRO STORICO DI PENNA SANT'ANDREA (TE)

Elaborato: F1

Scala: -

MODALITA' DI ATTUAZIONE
Carta delle modalità di attuazione

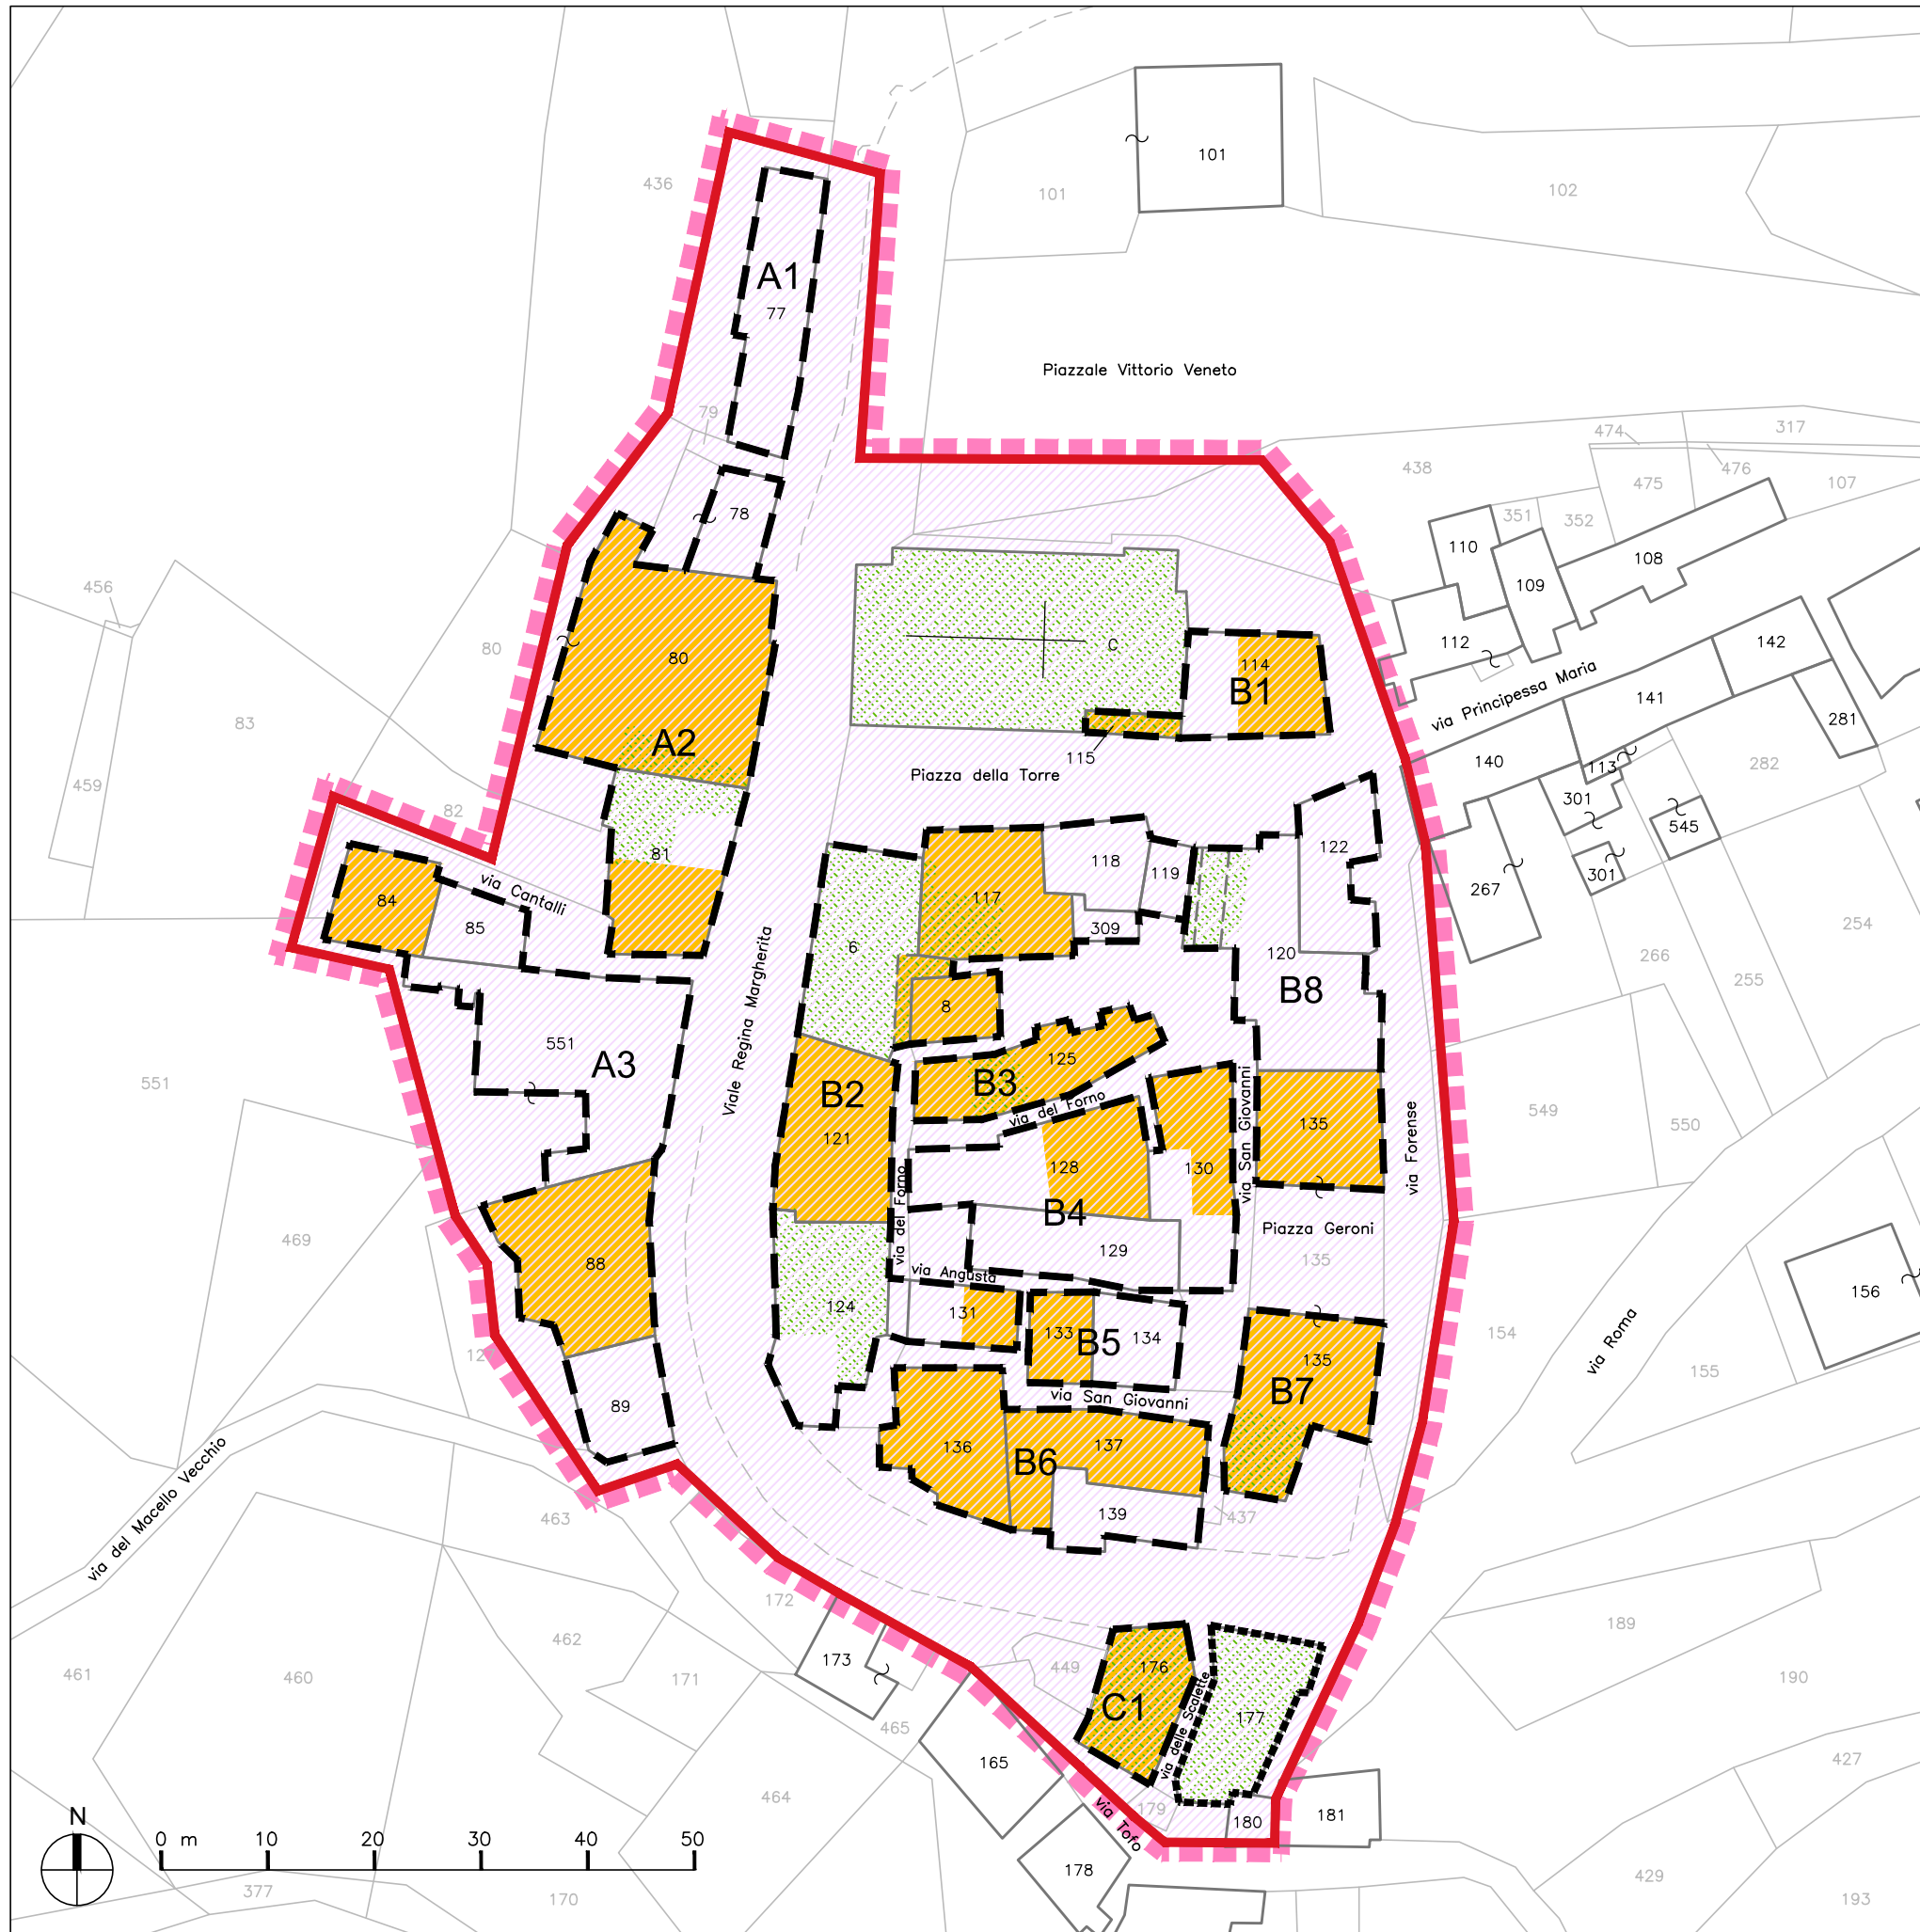

LEGENDA

- PERIMETRAZIONE
ai sensi del D.C.D.R. n. 3 del 9.03.2010
- AMBITO (area di sedime centro storico)
- AGGREGATI
- EDIFICI SINGOLI

PROGRAMMAZIONE TEMPORALE DEGLI INTERVENTI



Uso degli immobili

	Residenti prime case
	Edifici pubblici

Programmazione temporale degli interventi

	Fase Unica
--	------------

Ω	Immobili con possibilità di ricorso all'OPCM 3820
*	Edifici pubblici con canali di finanziamento prioritari

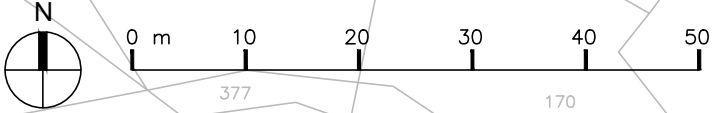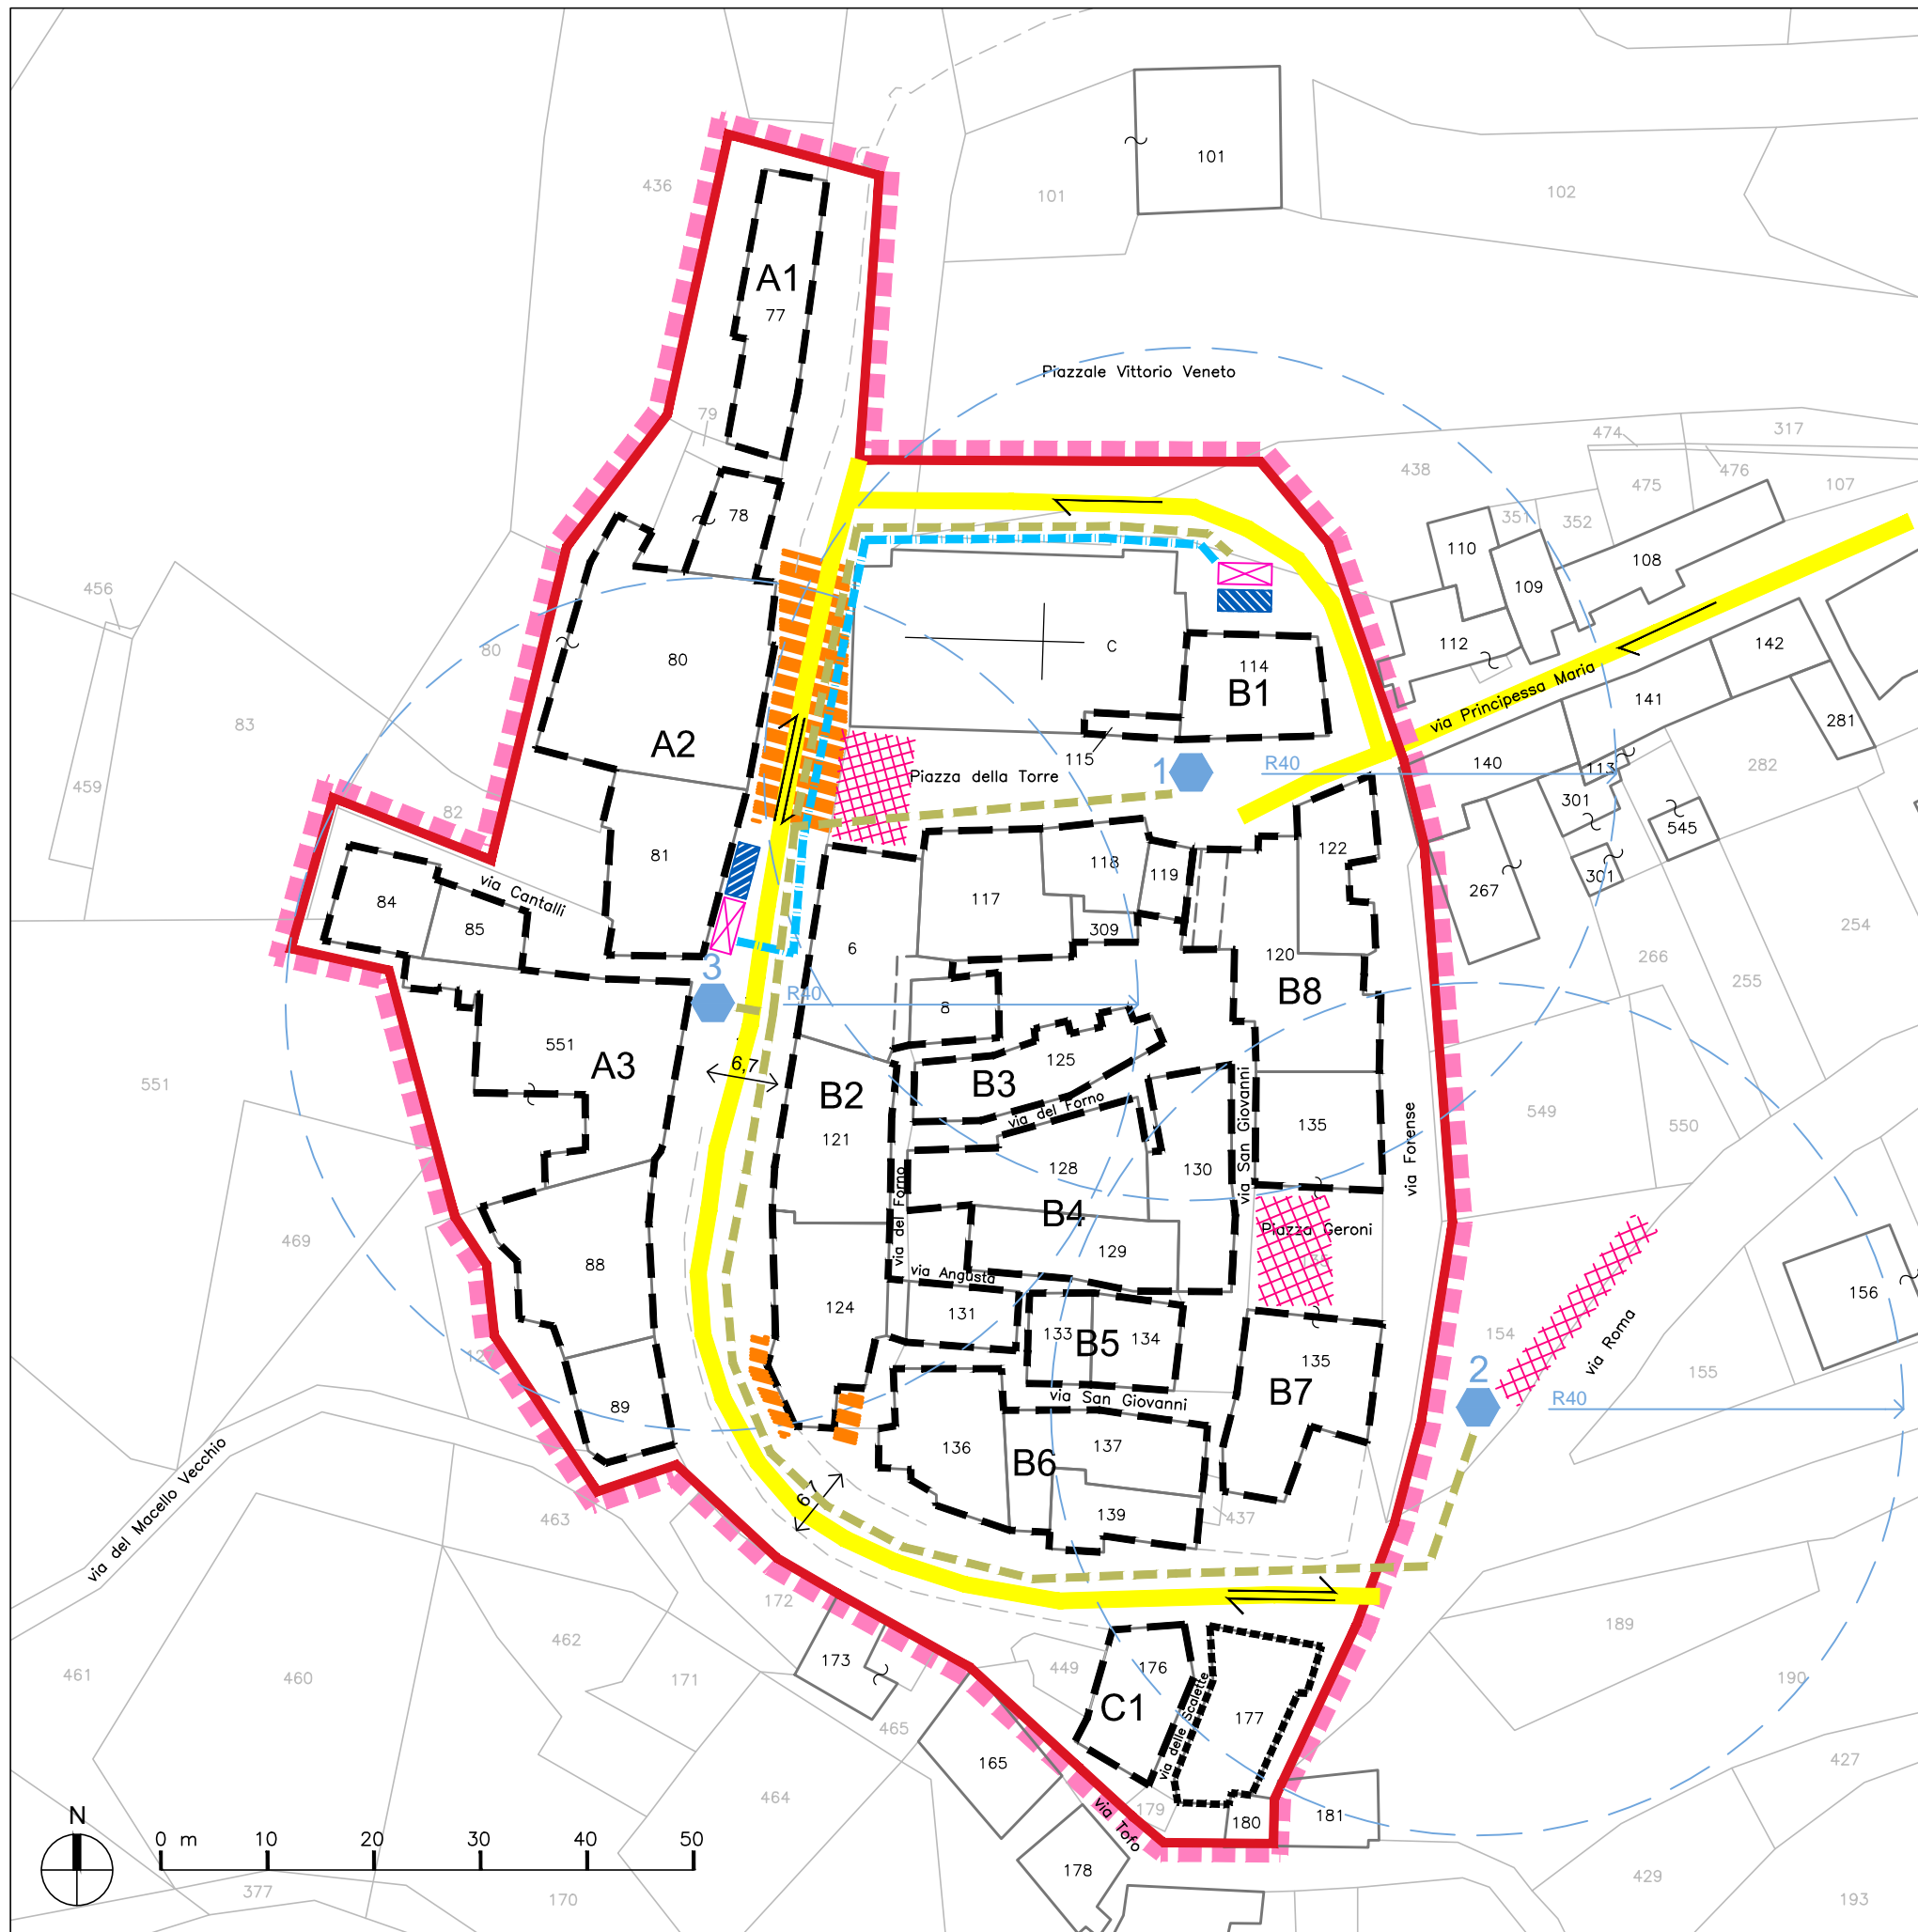

LEGENDA

- PERIMETRAZIONE ai sensi del D.C.D.R. n. 3 del 9.03.2010
- AMBITO (area di sedime centro storico)
- AGGREGATI
- EDIFICI SINGOLI

CANTIERABILITA':

Accessi e impianti

	Aree di cantiere
	Gru
	Vie di accesso al cantiere
	Larghezza strade
	Senso di percorrenza doppio
	Senso di percorrenza unico

Servizi

	Baracche di cantiere per uffici, spogliatoi, mensa, wc
	Linea elettrica
	Approvvigionamento idrico allaccio fogne cantiere
	Dislocazione container
	Aree di cantiere per aggregati indipendenti

Interventi di messa in sicurezza realizzati

	Individuazione degli interventi di messa in sicurezza su facciata di edificio / su via pubblica
--	---

Aggregati interessati

FASE UNICA
 AREA 1: aggregati B1-B2-B3-B8
 AREA 2: aggregati B4-B5-B6-B7-C1
 AREA 3: aggregati A1-A2-A3

Aggregati indipendenti con possibilità di intervento ai sensi della OPCM 3820

Gli aggregati con consorzi costituiti possono attuare le opere in modo autonomo, pur rientrando nelle aree ipotizzate, a condizione che presentino uno specifico progetto Organizzativo da approvarsi da parte dell'amministrazione comunale.

Comune di Penna Sant'Andrea



Università di Camerino

S.A.D. SCUOLA DI ARCHITETTURA E DESIGN Ascoli Piceno

Direttore S.A.D.: Umberto Cao

Responsabile scientifico: Marco D'Annunntis

Gruppo di ricerca: Dania Di Pietro, Rita Coppola, Simone Ursini, Casalena, Anna Maria Digiglio, Stefano Galiffa

PIANO DI RICOSTRUZIONE DEL CENTRO STORICO DI PENNA SANT'ANDREA (TE)

Elaborato: F3

Scala: -

MODALITA' DI ATTUAZIONE
Carta della cantierabilità