



Comune di Penna S. Andrea. P.R.E. VAL VOMANO
 AREA NORD DELLE FUNZIONI INTEGRATE DELL'ABITARE
 scala 1:1000

- | | |
|--|--|
|  AUTORIMESSE E PARCHEGGI |  SPAZI ESPOSITIVI |
|  COLLEGAMENTI VERTICALI |  MERCATO COPERTO |
|  PASSAGGI, PERCORSI E TERRAZZE PEDONALI |  ATTIVITA' COMMERCIALI |
|  MAGAZZINI E DEPOSITI |  UFFICI COMMERCIALI, DIREZIONALI, AMMINISTRATIVI... |
|  MERCATO AMBULANTI | |


QUANTITA':
 SUPERFICI ESPOSITIVE mq. 6000
 POSTI AUTO AL COPERTO N. 150
 MAGAZZINI E DEPOSITI mq. 5200
 MERCATO COPERTO mq. 1300
 UFFICI mq. 2300
 ATTIVITA' COMMERCIALI mq. 1300

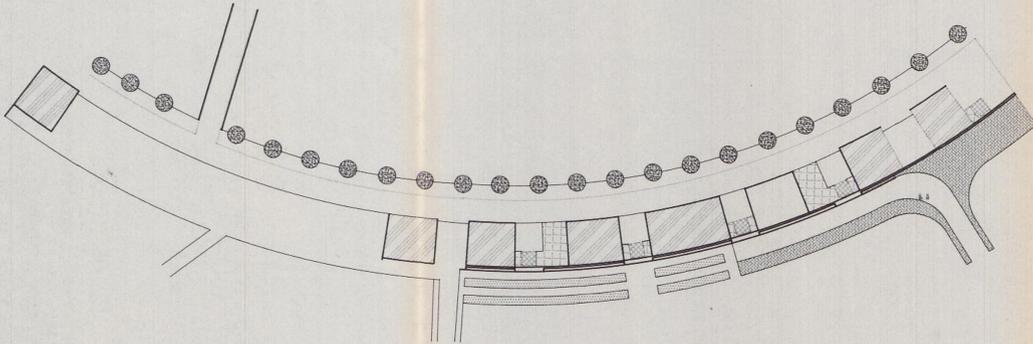


PIANTA TIPO QUINTO LIVELLO

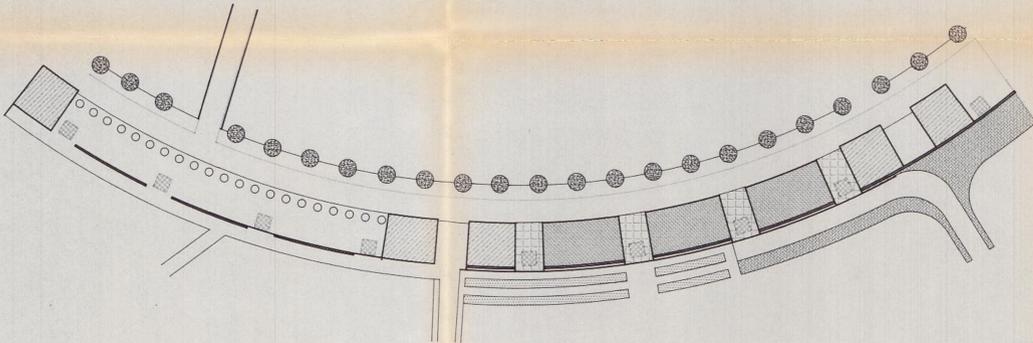

PIANTA TIPO TERZO E QUARTO LIVELLO (m.149.9 s.l.m.)

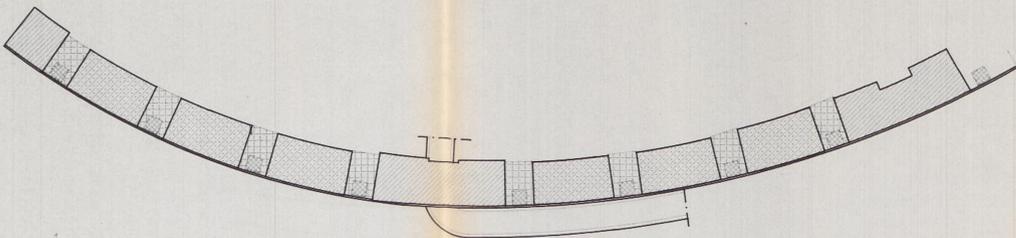

PIANTA TIPO SECONDO LIVELLO

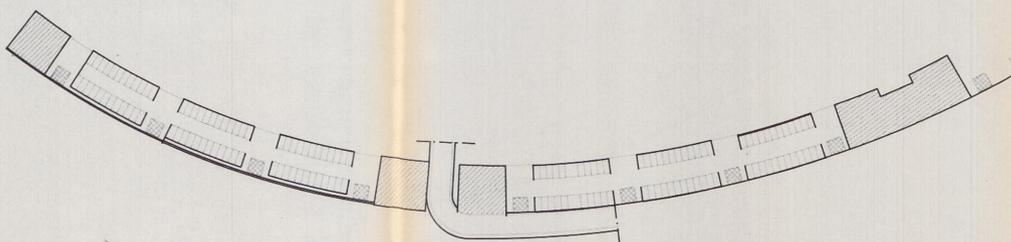

PIANTA TIPO PRIMO LIVELLO

COMUNE DI PENNA S. ANDREA
 (Prov. di Pescara)
 ALLEGATO ALLA D. L. N. 1/88
 D. M. n. 28 del 30.04.98
 D. C. n. 28 del 30.04.98
 Il Segretario Comunale
 P. To. Antonio Esposito
 IL SINDACO
 P. To. Antonio Esposito

La presente copia è conforme
 all'originale e viene rilasciata
 in carta libera per le attività
 istruttorie e di studio.
 01.04.99
 IL RESPONSABILE TECNICO
 (Cecilia...)


COPIA 78

COMUNE DI PENNA SANT'ANDREA (TE)	
PIANO REGOLATORE ESECUTIVO	
TAVOLA 7	PIANO ATTUATIVO VAL VOMANO
scala: 1:1000	Area a funzioni integrate nord
data: 05 OTT. 1998	
progettista	Arch. GIOVANNI MARUCCI
collaboratori	Arch. GIOVANNI CERFOGLI IVO TONELLI

