



COMUNE DI SCAFA (PROVINCIA DI PESCARA)	
FINANZIAMENTO	DECRETO DEL MINISTERO DELL'ISTRUZIONE, DELL'UNIVERSITA' E DELLA RICERCA N. 1007 DEL 21.12.2017 (PUBBLICATO SULLA G.U. SERIE GENERALE N. 42 DEL 20.02.2018 - SUPPLEMENTO ORDINARIO N. 9)
OGGETTO DEI LAVORI	ADEGUAMENTO SISMICO DELLA PALESTRA ADIACENTE LA SCUOLA SECONDARIA DI 1° GRADO MICHELANGELO BUONARROTI
BENEFICIARIO	COMUNE DI SCAFA P.ZZA MATTEOTTI N. 5 - 65027 SCAFA (PE) P. IVA 00208610663 - CODICE FISCALE 81000070680
UBICAZIONE RIFERIMENTI CATASTALI	VIA DELLA STAZIONE - 65027 SCAFA (PE) FOGLIO 6, PARCELLA 342
ELABORATO	PLANIMETRIA GENERALE (STATO DI FATTO E STATO DI PROGETTO) TAV. ARC_04
FASE PROGETTO DATA DI EMISSIONE	DEFINITIVO - ESECUTIVO / NOVEMBRE 2018
PROGETTAZIONE	ARCH. PERSIANE GIAMBATTISTA via messico n. 17 - 86039 termoli (cb) contatti: 339 4549990 - giombapersona@libero.it giombattista.persona@architectospec.it
GRUPPO DI LAVORO	
AFFIDAMENTO INCARICO	DETERMINAZIONE N. 125/17 DEL 09.07.2018 SPAZIO RISERVATO ALLE AMMINISTRAZIONI PER PROTOCOLLI E VISTI

PLANIMETRIA GENERALE - STATO DI FATTO
SCALA 1:200

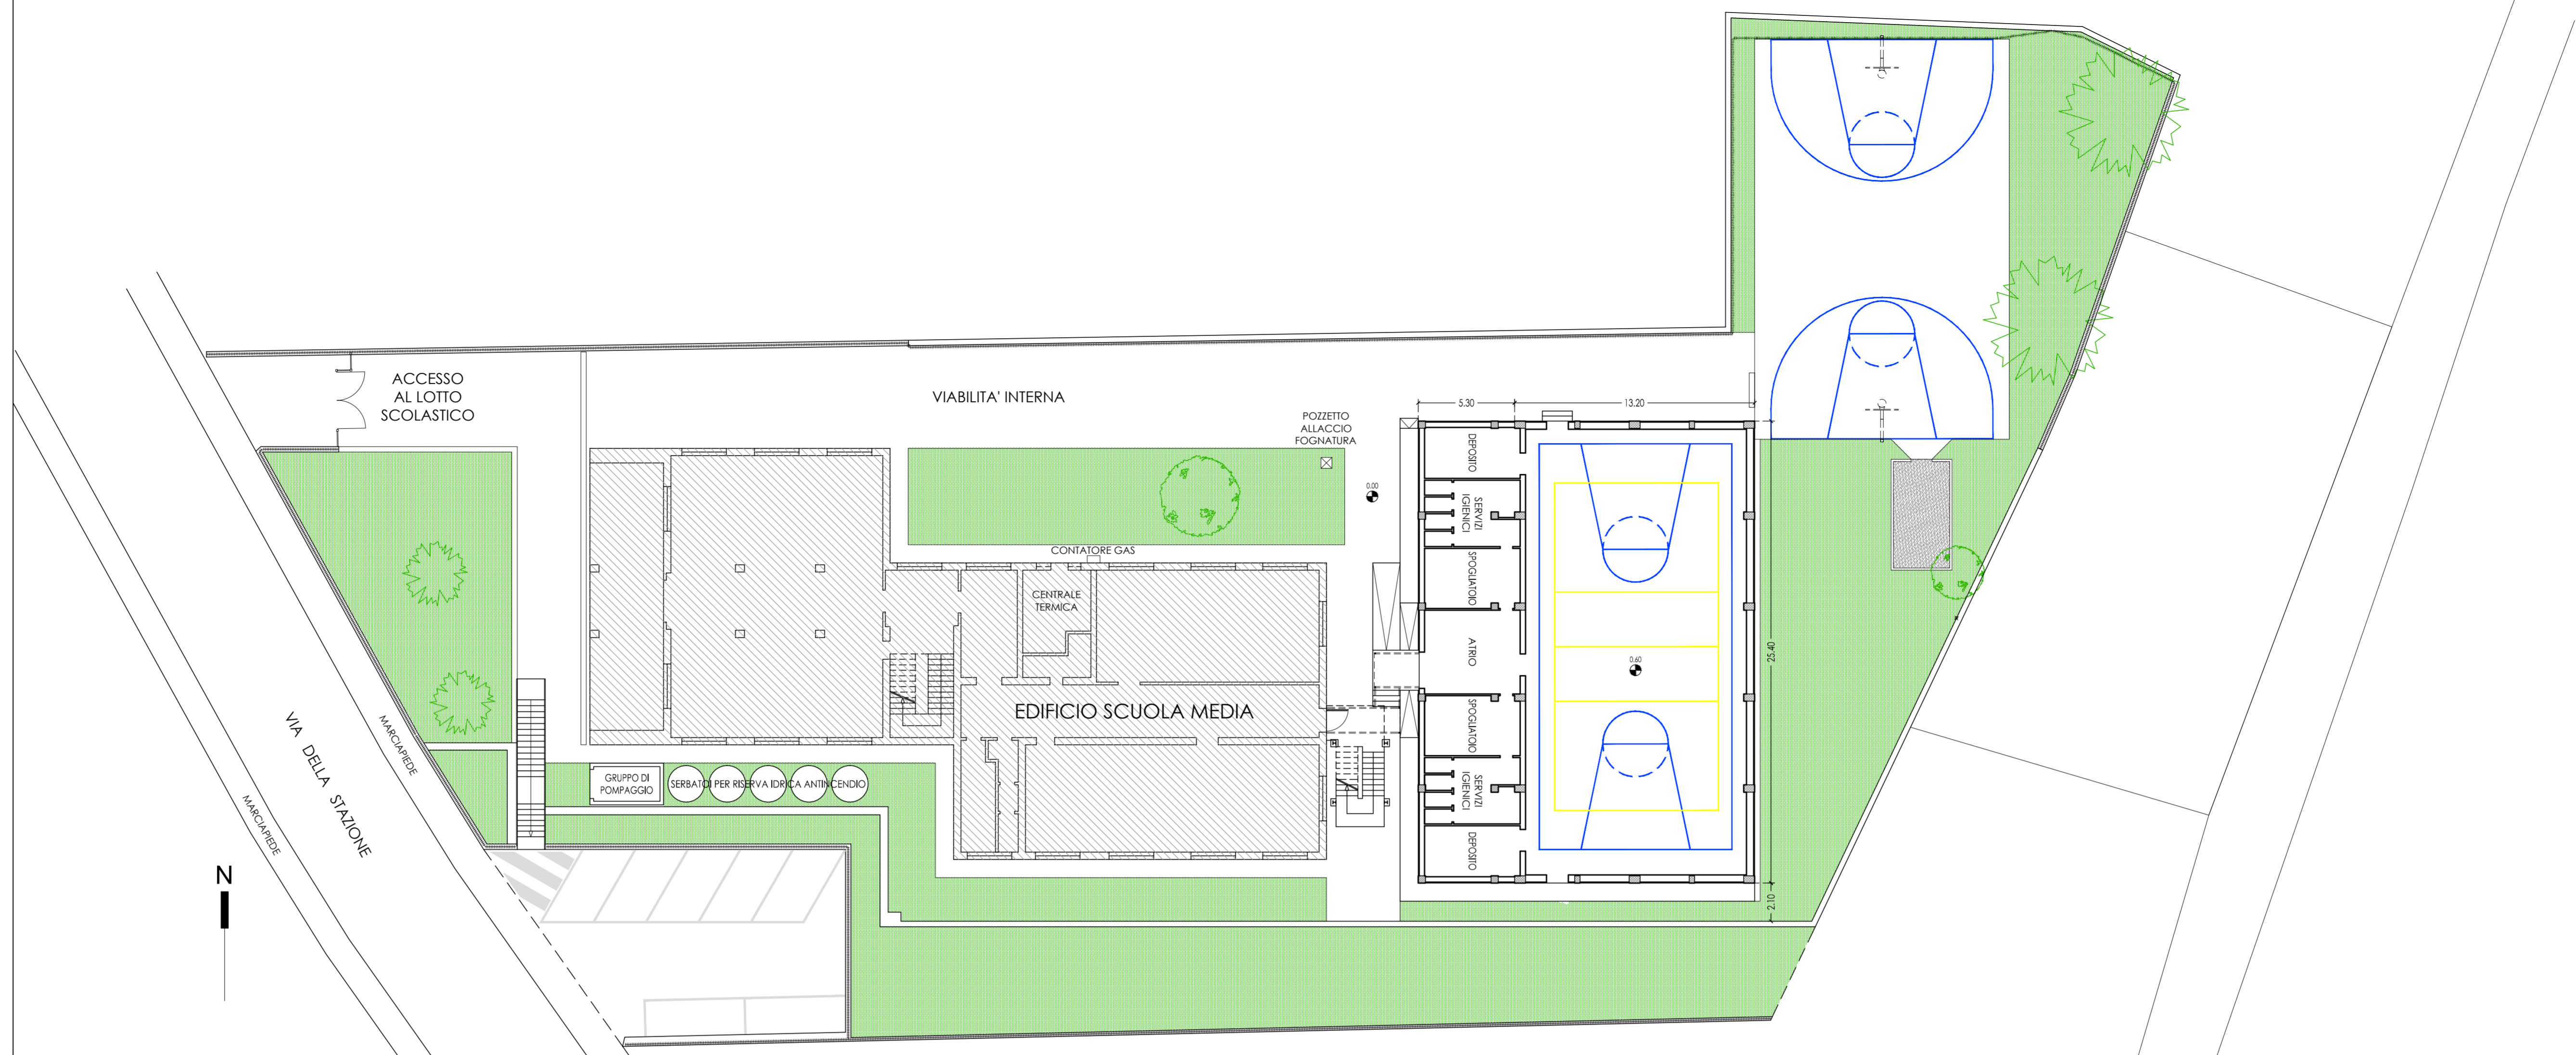

PLANIMETRIA GENERALE - STATO DI PROGETTO
SCALA 1:200

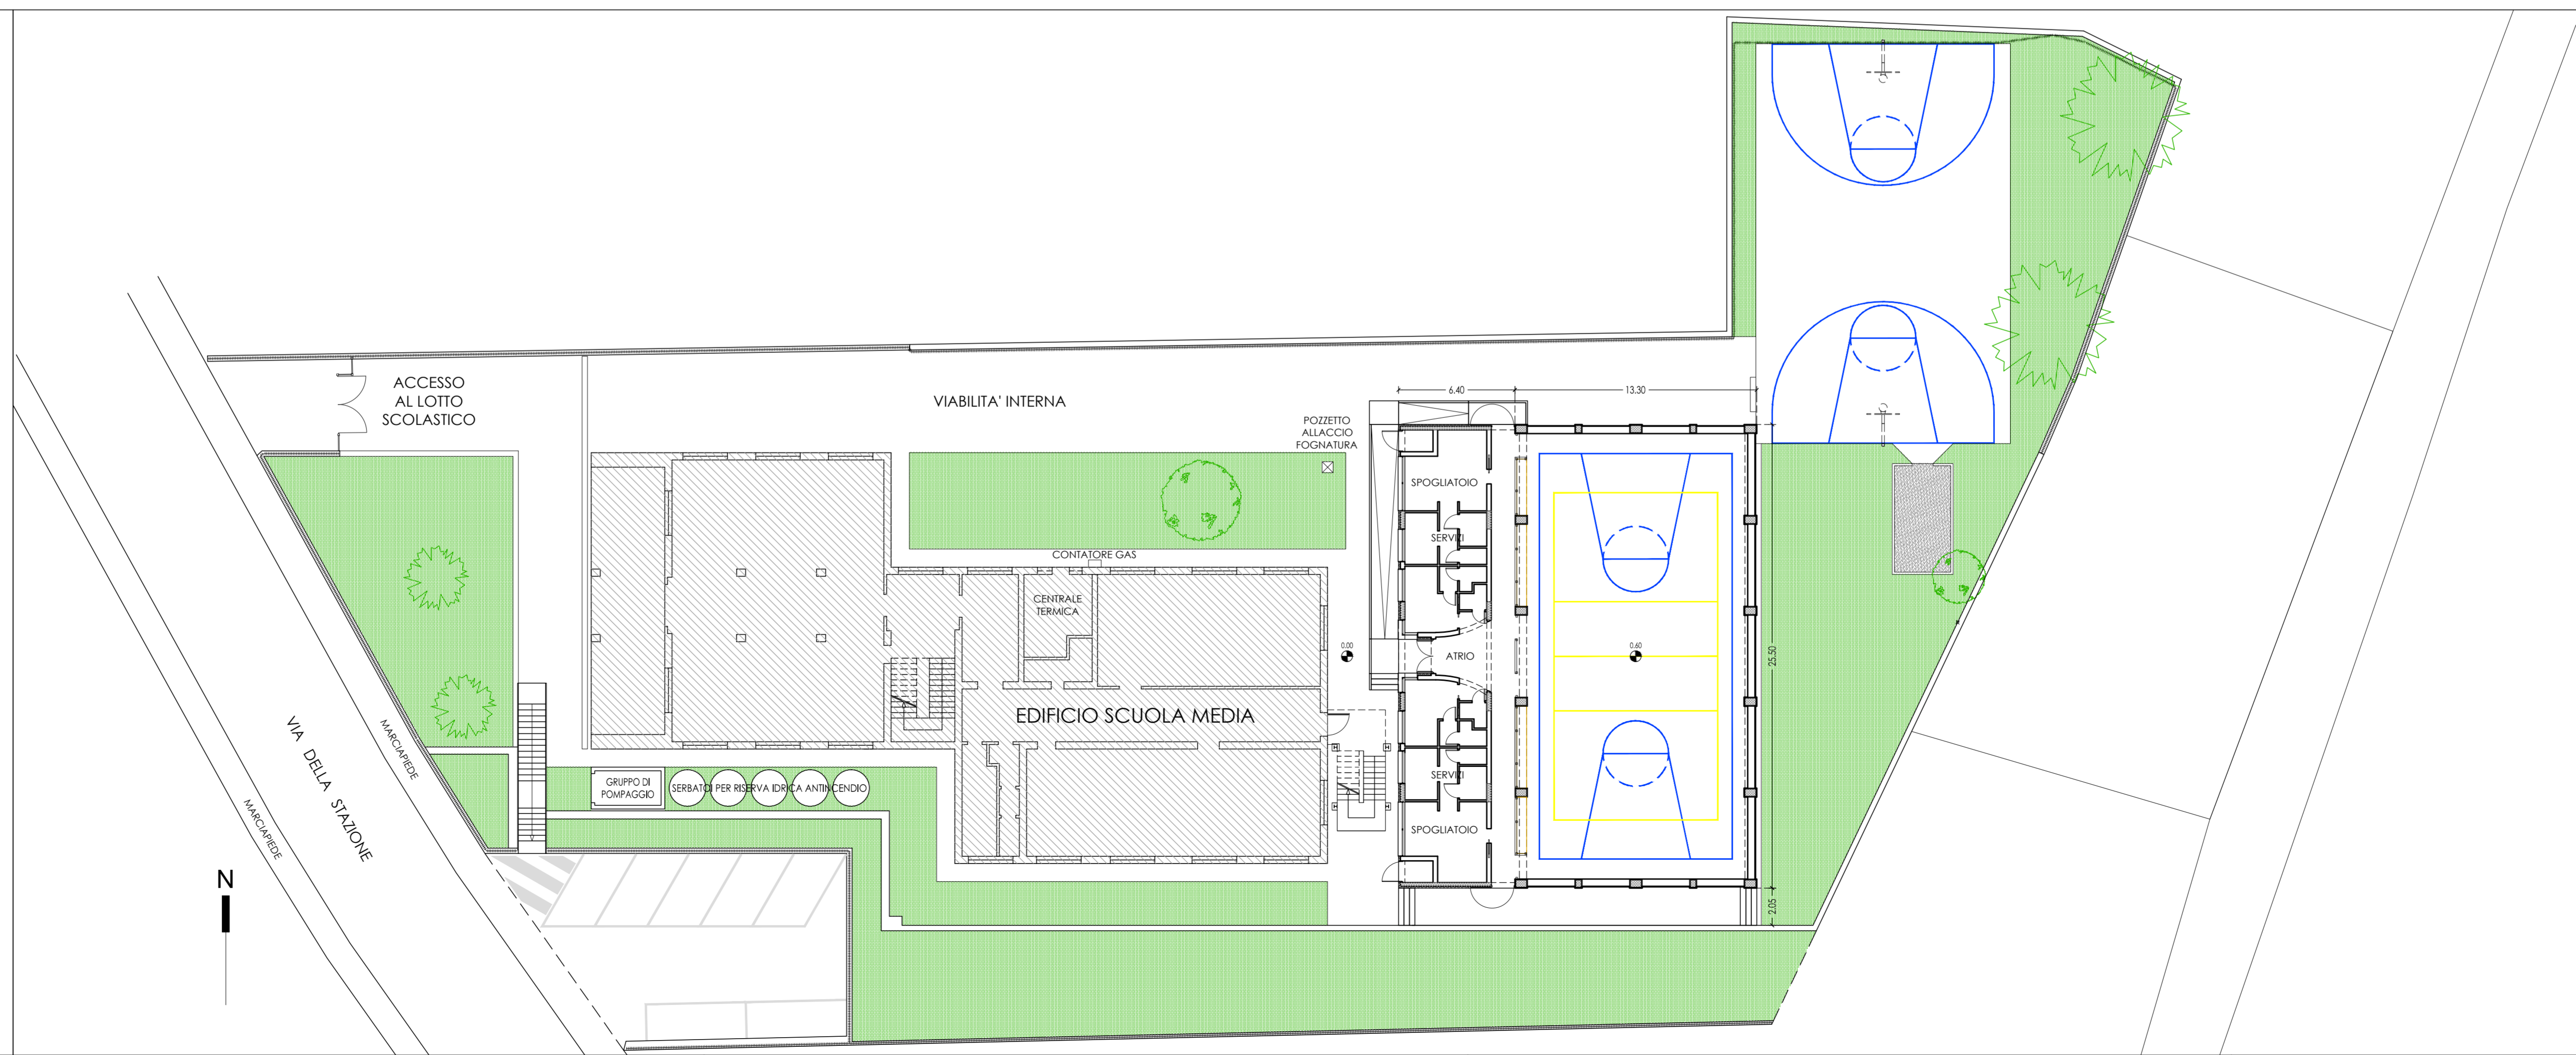

DOCUMENTAZIONE FOTOGRAFICA




INGRESSO - DALL'ESTERNO (VIA DELLA STAZIONE)




INGRESSO - DALL'INTERNO



VISTA VIABILITA' INTERNA

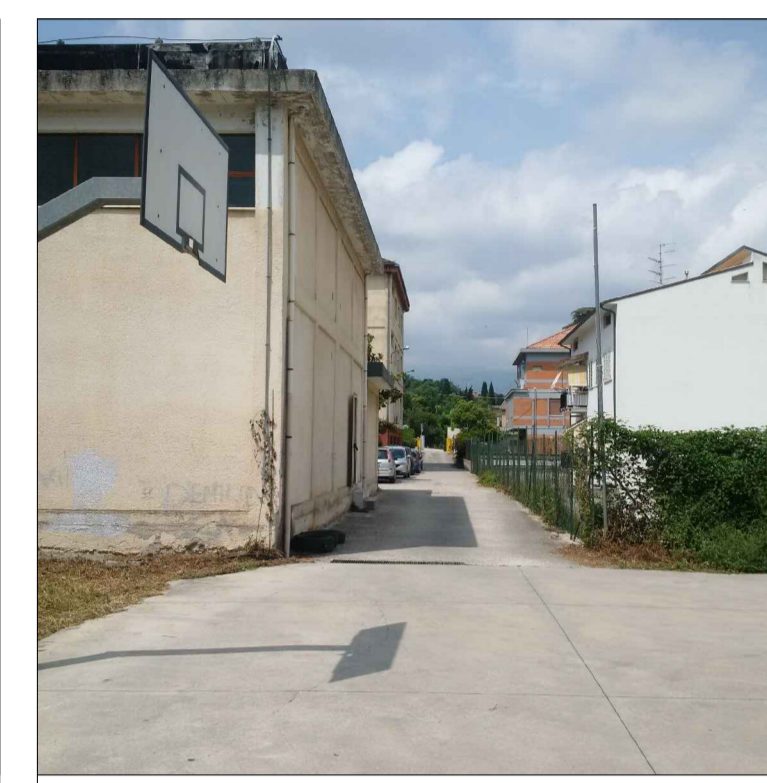


VISTA VIABILITA' INTERNA

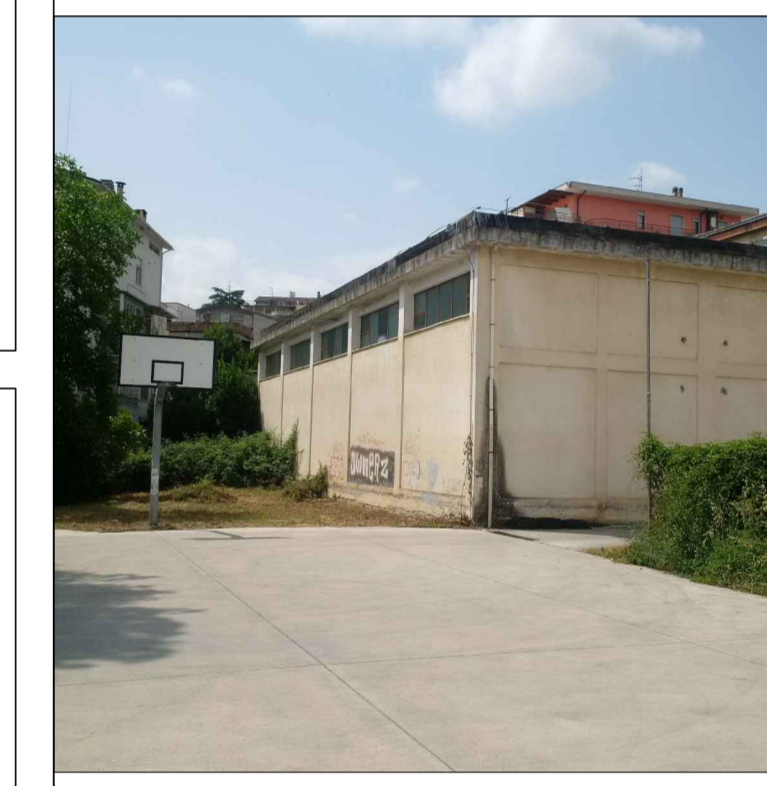

SCORCIO PALESTRA - LATO EST



SCORCIO PALESTRA - LATO NORD

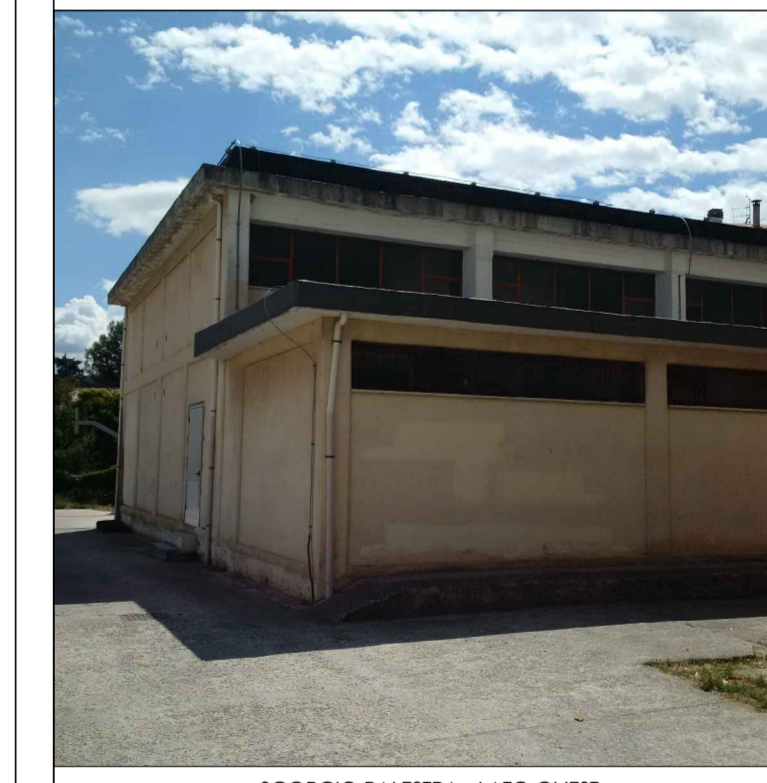

SCORCIO PALESTRA - LATO OVEST



SCORCIO PALESTRA - LATO OVEST



SCORCIO PALESTRA - LATO SUD



SCORCIO PALESTRA - VISTA COPERTURA