

	PIANO SICUREZZA E COORDINAMENTO Via della Stazione, scuola media Michelangelo Buonarroti Scafa (PE)	Revisione 1 del 13/03/2017
--	---	----------------------------


PIANO DI SICUREZZA E COORDINAMENTO

(conforme al modelli del DI 09/09/2014)

Cantiere di
Via della Stazione, scuola media Michelangelo Buonarroti
Scafa (PE)

ALLEGATO E - Planimetria di cantiere


REV	DATA	DESCRIZIONE REVISIONE	REDAZIONE	Firma
1	13/03/2017			

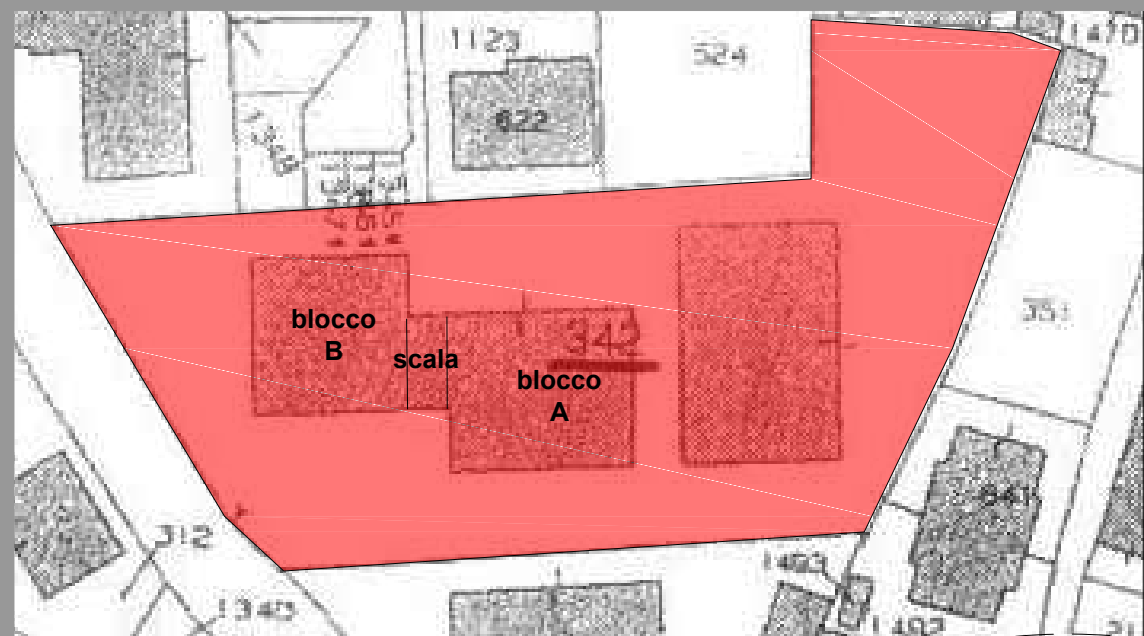

STRALCIO PLANIMETRIA CATASTALE

Indicazione dell'area di proprietà della scuola media "m. Buonarroti"

LAYOUT DI CANTIERE

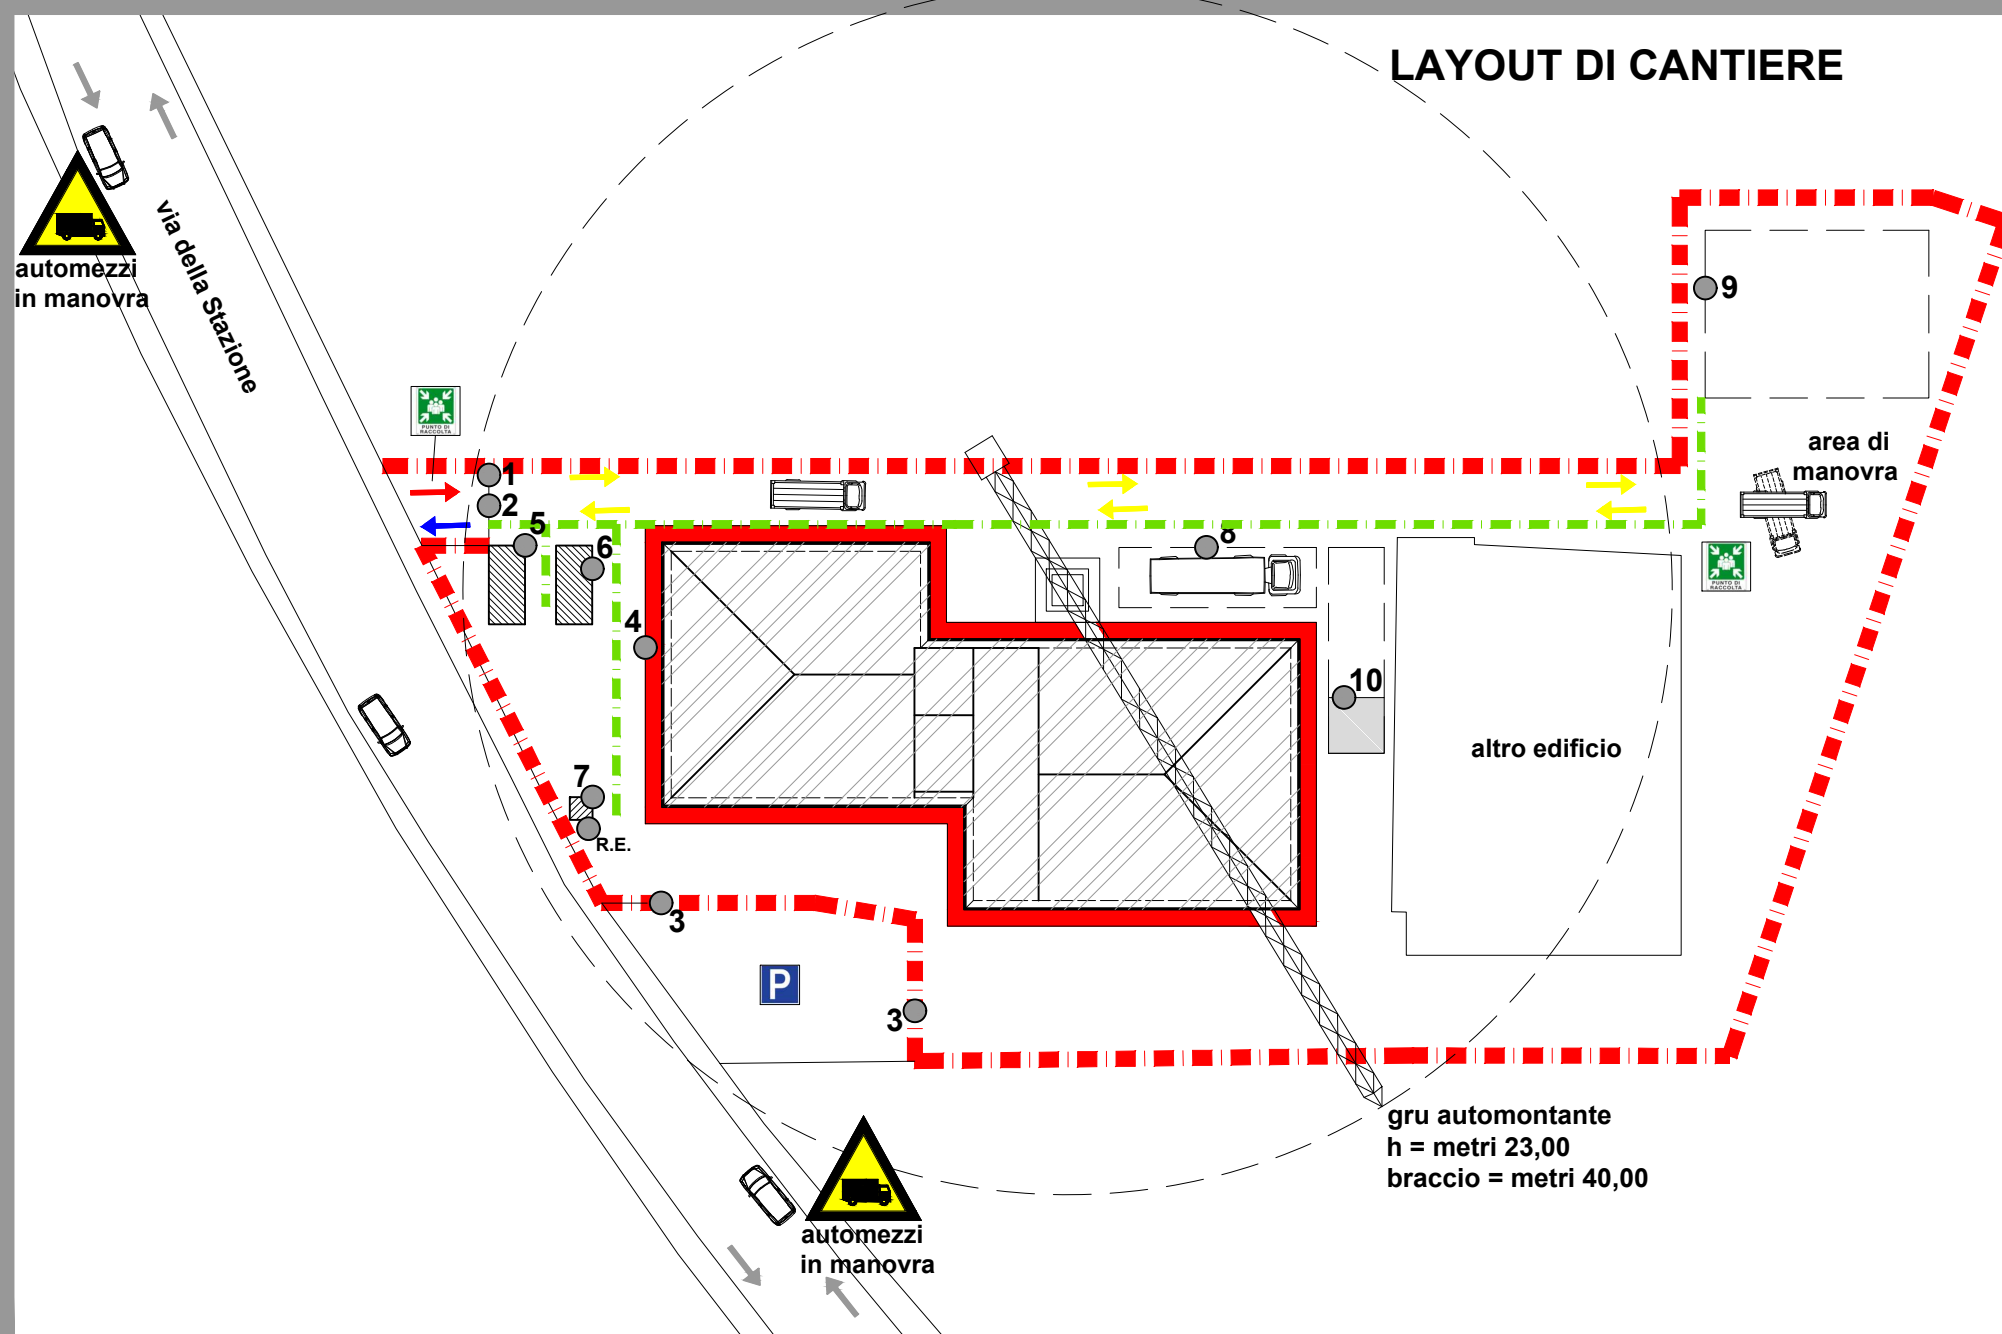

LEGENDA

- 1 ingresso con cancello carrabile e pedonale principale - via della Stazione
- 2 cartello da cantiere




- 3 ingressi secondari - chiusi durante le fasi di demolizione delle coperture dei blocchi A e B e del vano scala
- 4 accesso al fabbricato
- edificio oggetto dell'intervento
- recinzione esistente
- percorso pedonale
- 5 ufficio
- INFERMERIA
- 6 MENSА
- SPOGLIATOI
- magazzino
- 7 TOILETTE
- 8 area carico/scarico materiali
- 9 stoccaggio materiali
- 10 area lavorazioni ferro/ successivamente lavorazioni malte sempre con tettoia di protezione
- ponteggio con schermatura di protezione
- R.E. rubinetto acqua potabile
- percorso carrabile verso il cantiere
- percorso carrabile in uscita dal cantiere
- percorso carrabile di cantiere
- viabilità ordinaria

NOTE:

- il posizionamento della gru è previsto a filo tra il corpo A ed il vano scala, per poter permettere la demolizione di quest'ultimo in sicurezza.