

Comune di ALEZIO

Prov. di LECCE



RICHIEDENTE: GEOAMBIENTE s.r.l.
Via Beatrice Acquaviva D'Aragona, 5
73020 - Cavallino (LE)

Progetto di coltivazione mineraria di una
cava di materiale argilloso in loc. "L'Arpa"
Foglio 17 p.lle 50(part)-51-52-53-112

ELABORATO: Tav. 14a


TITOLO: Particolari: Spogliatoio, uffici e pesa

Scala: Varie


Luglio 2017

I Tecnici


Ing. Daniele CALO'
Geol. Fabio MACRI'
collaboratore Dott. Ing. Mattia LUPERTO
Geom. Giuseppe TAURINO

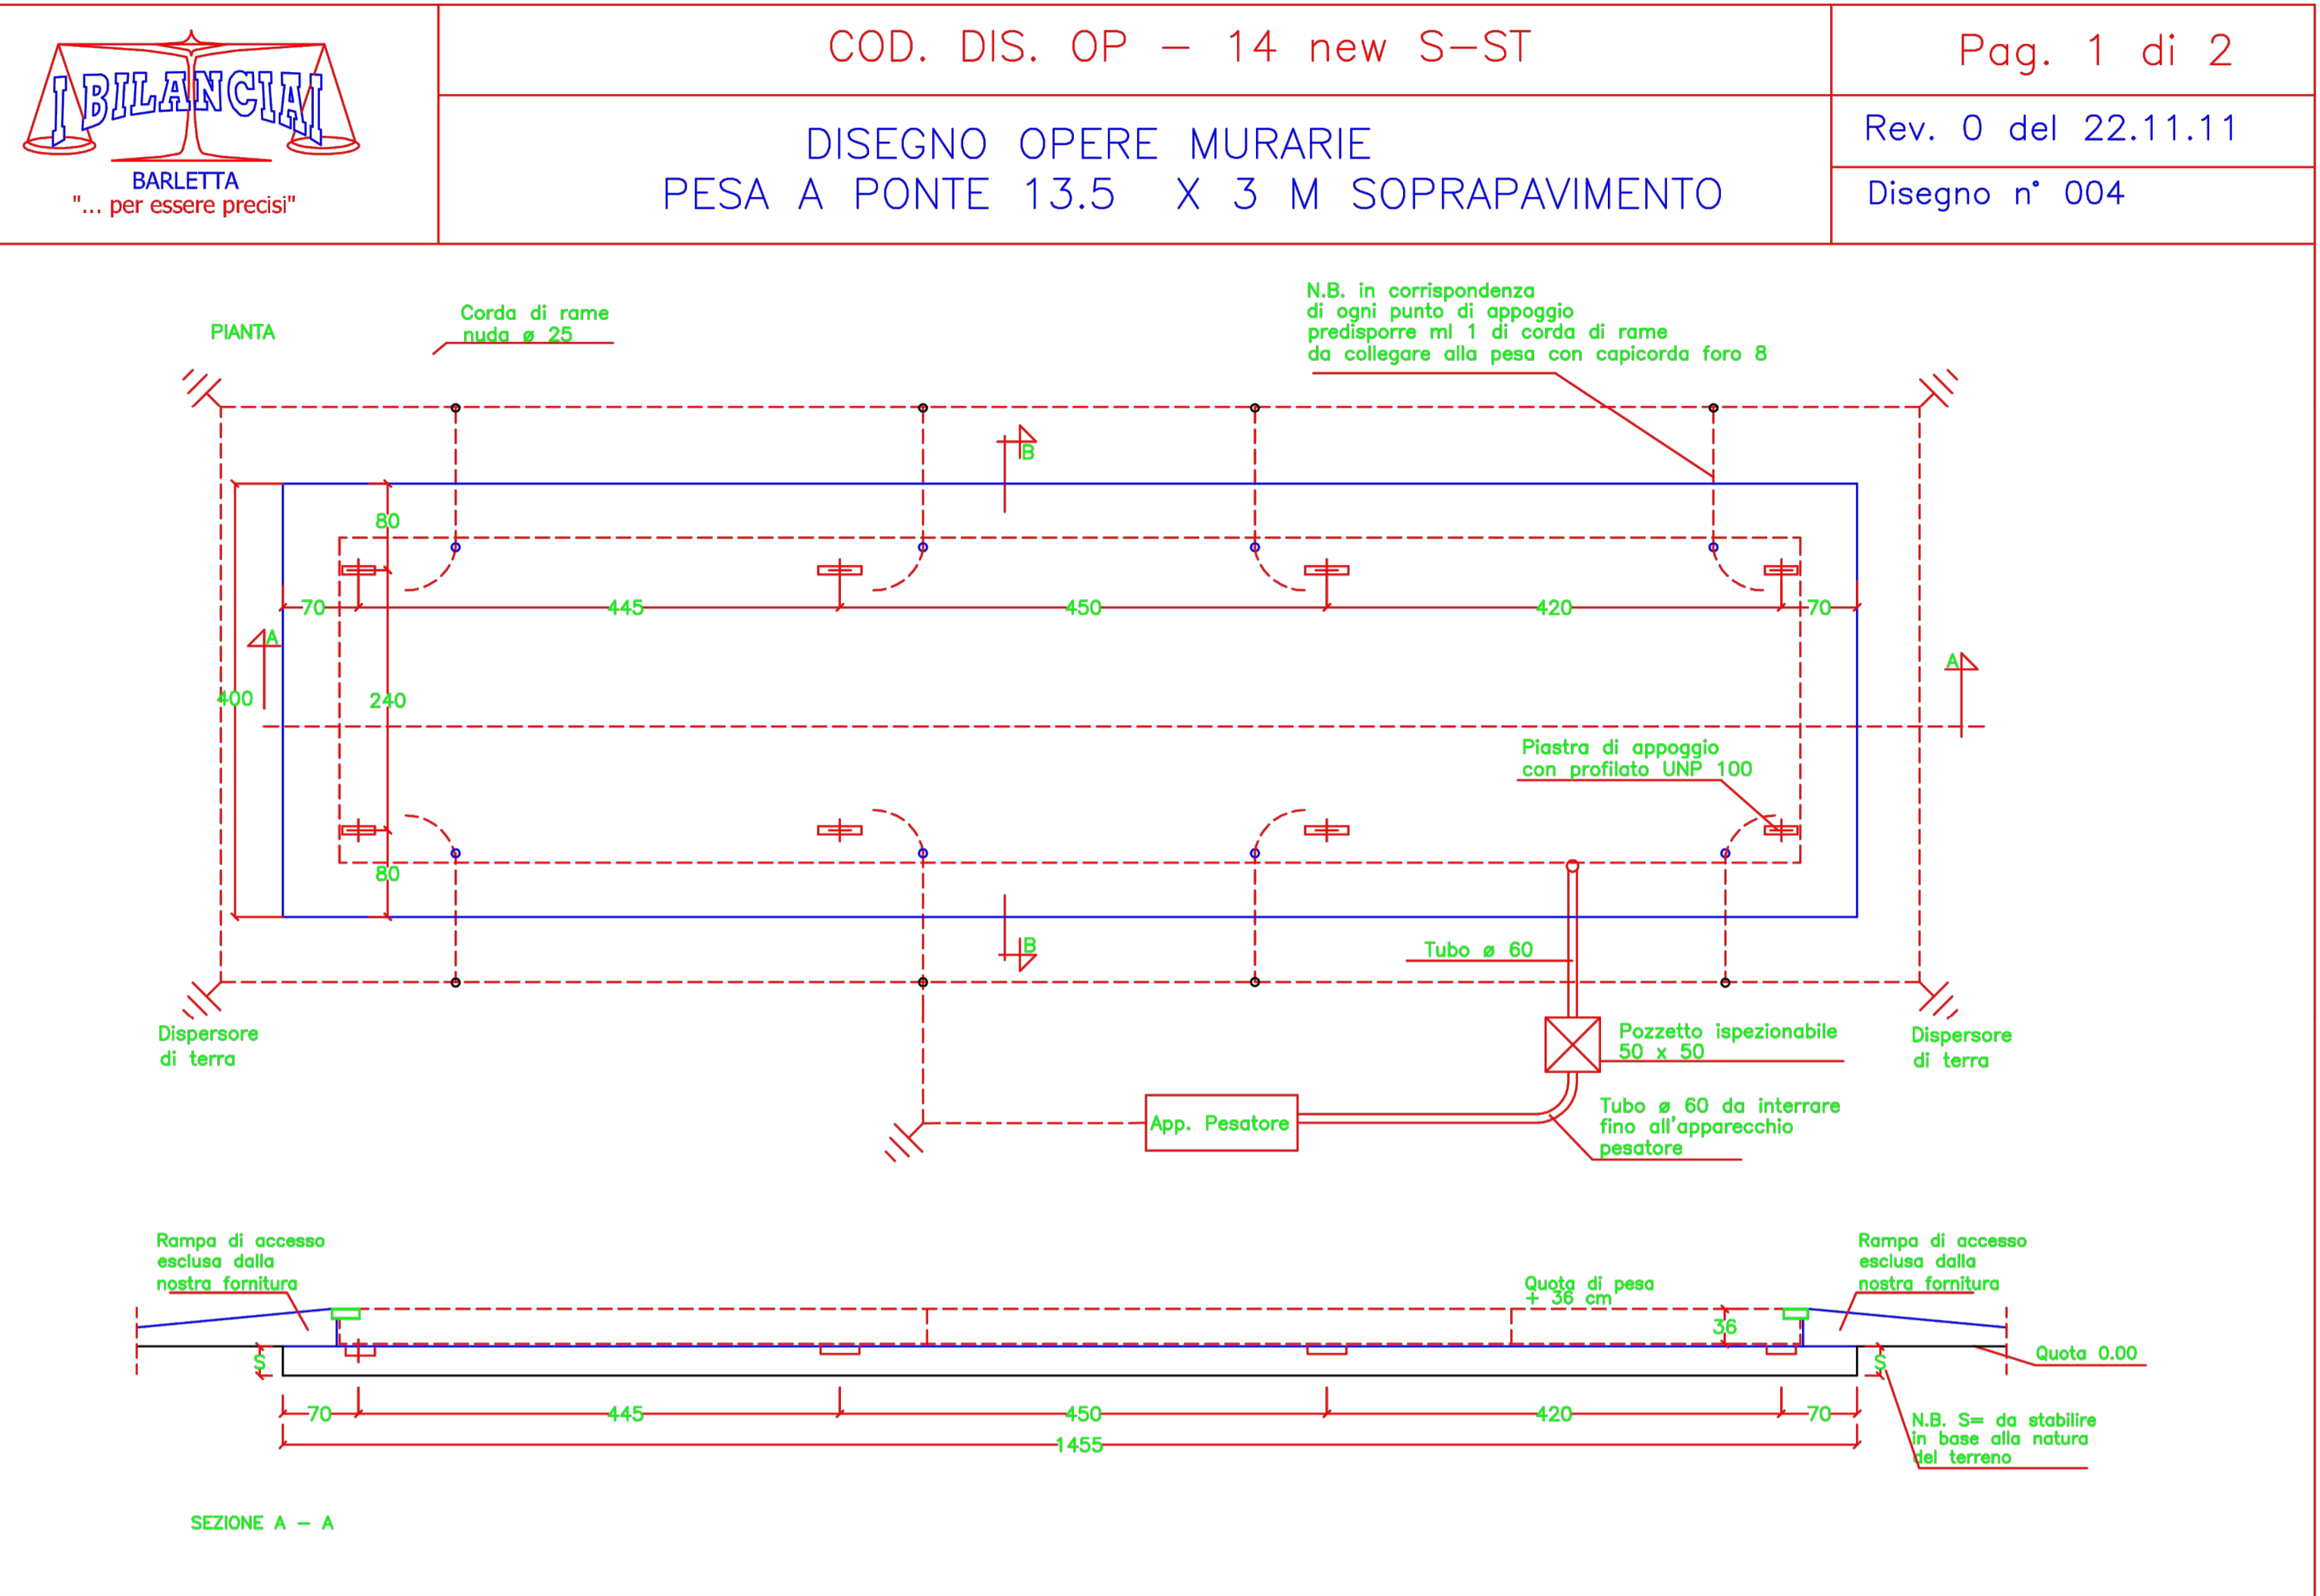

COD. DIS. OP - 14 new S-ST
Pag. 1 di 2
DISEGNO OPERE MURARIE
PESA A PONTE 13.5 X 3 M SOPRAPAVIMENTO
Rev. 0 del 22.11.11
Disegno n° 004

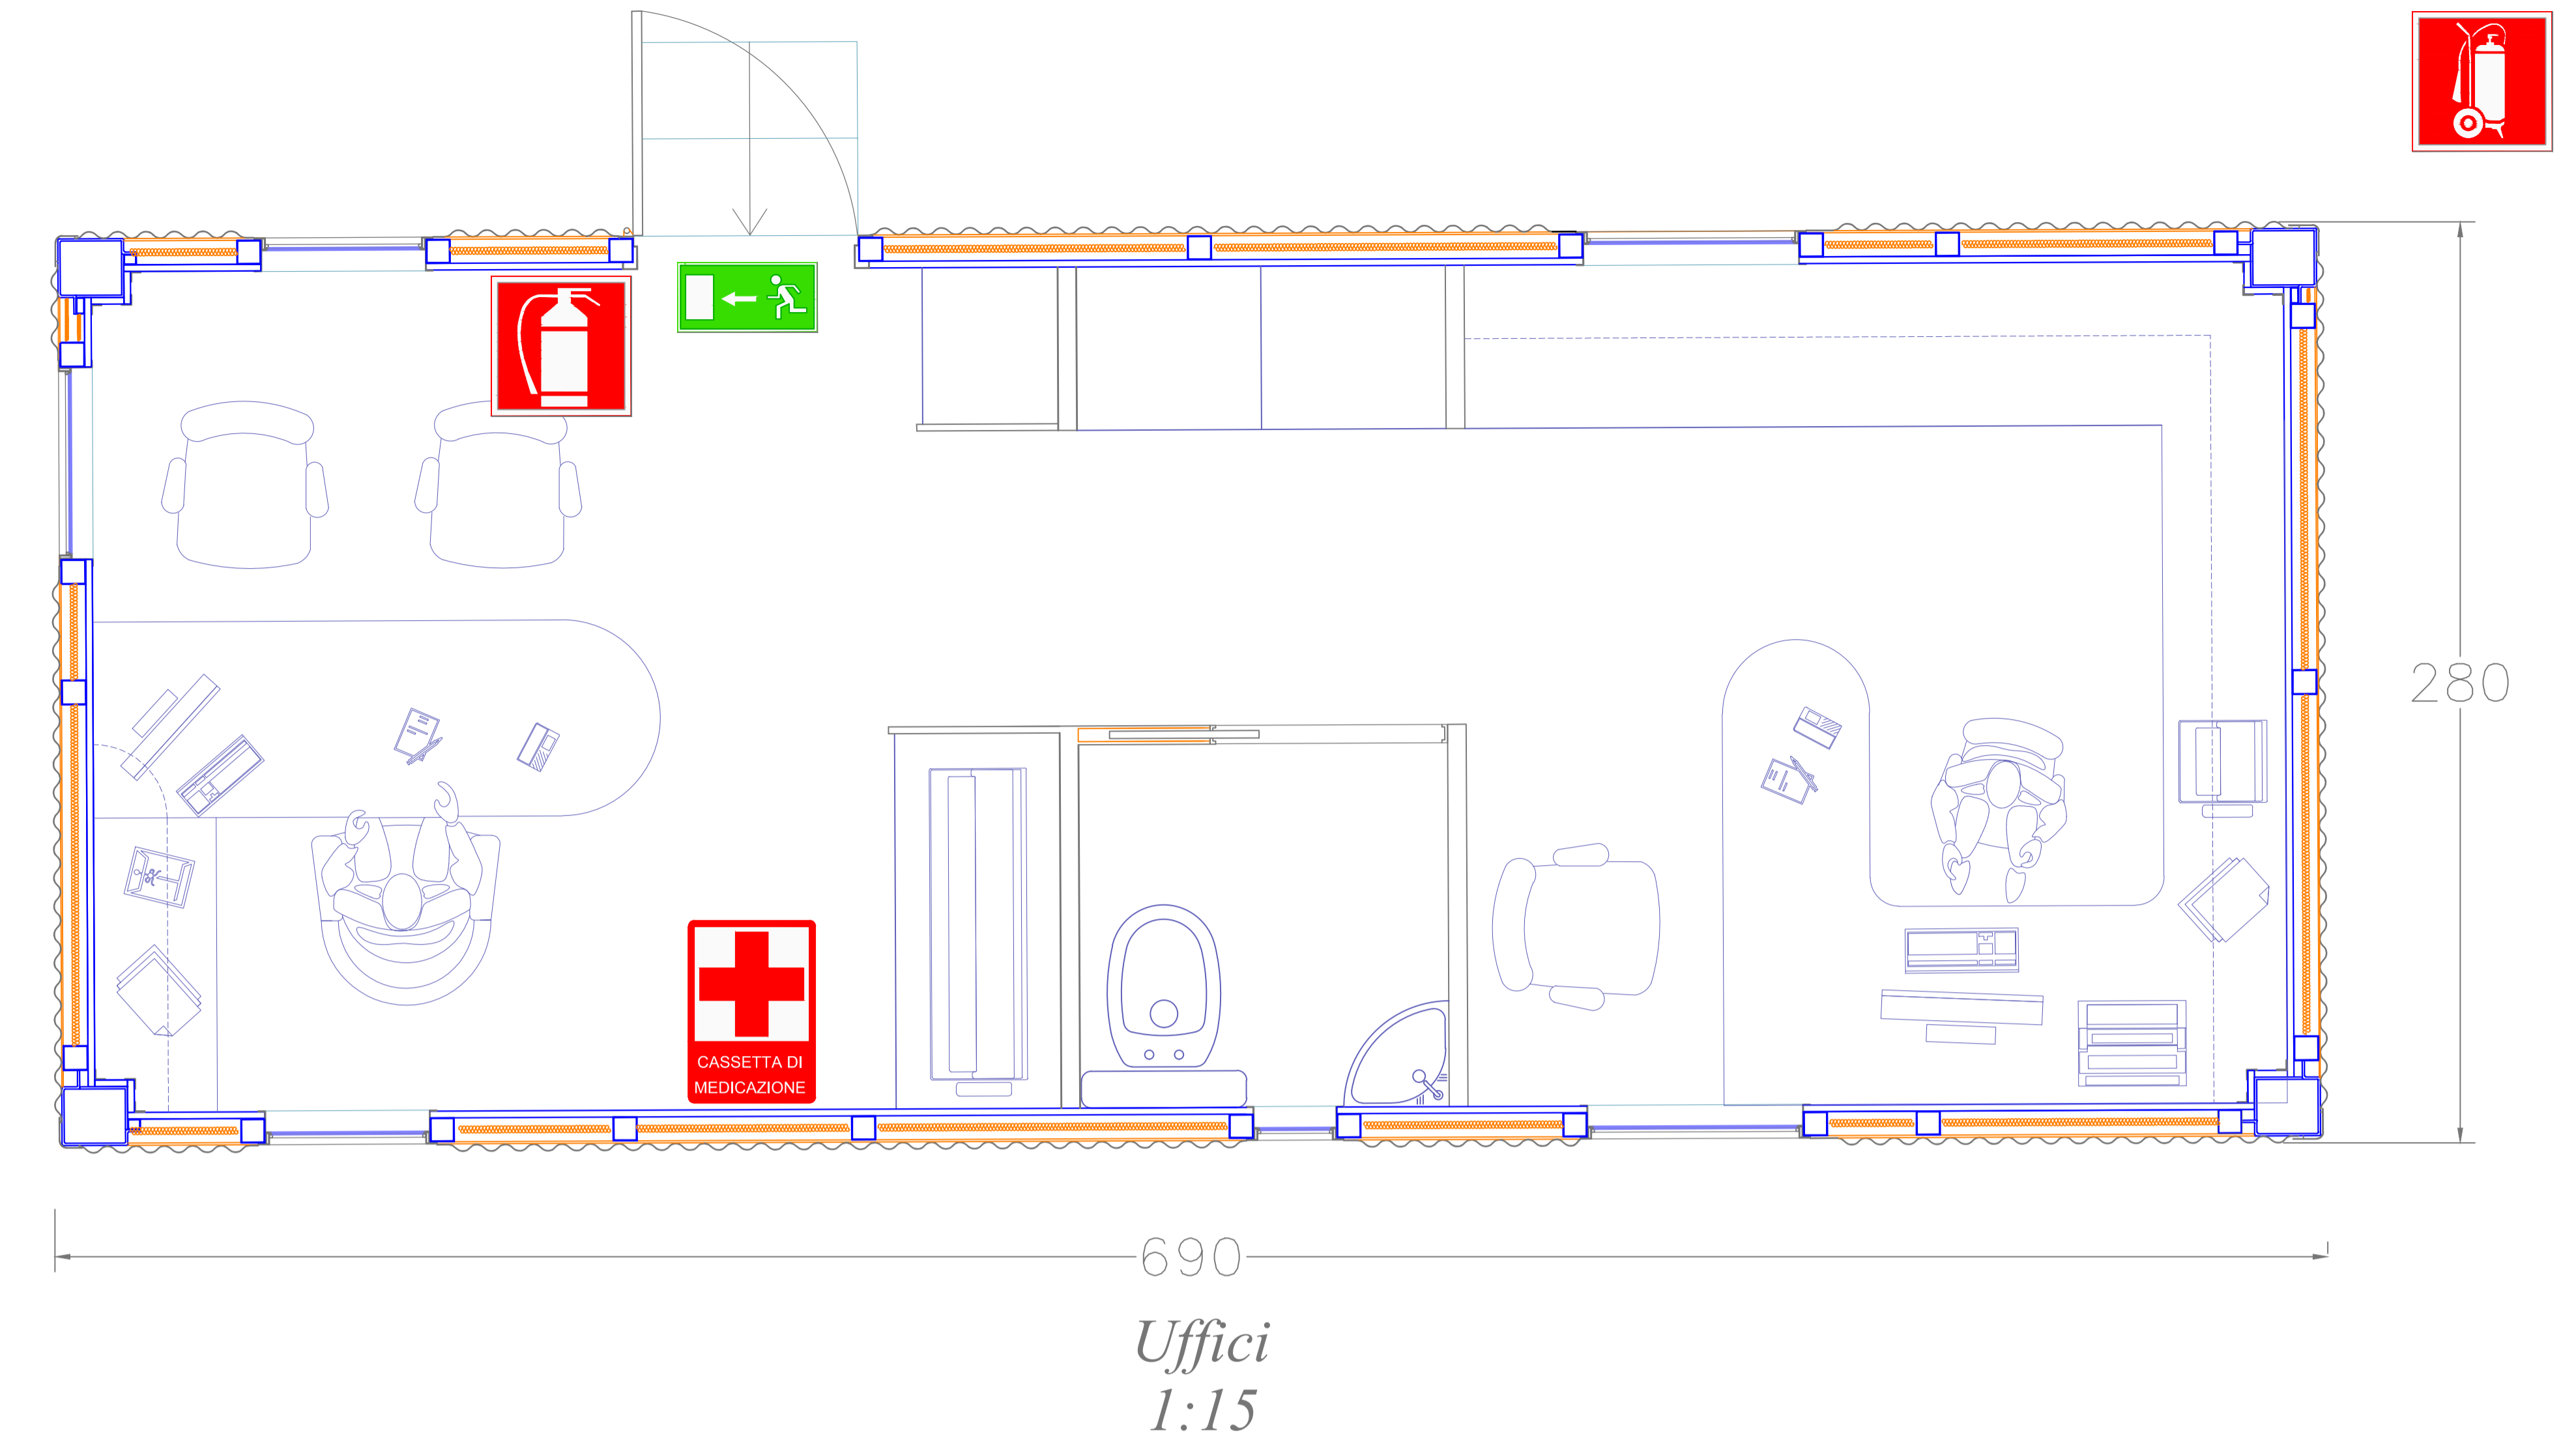


Uffici
1:15

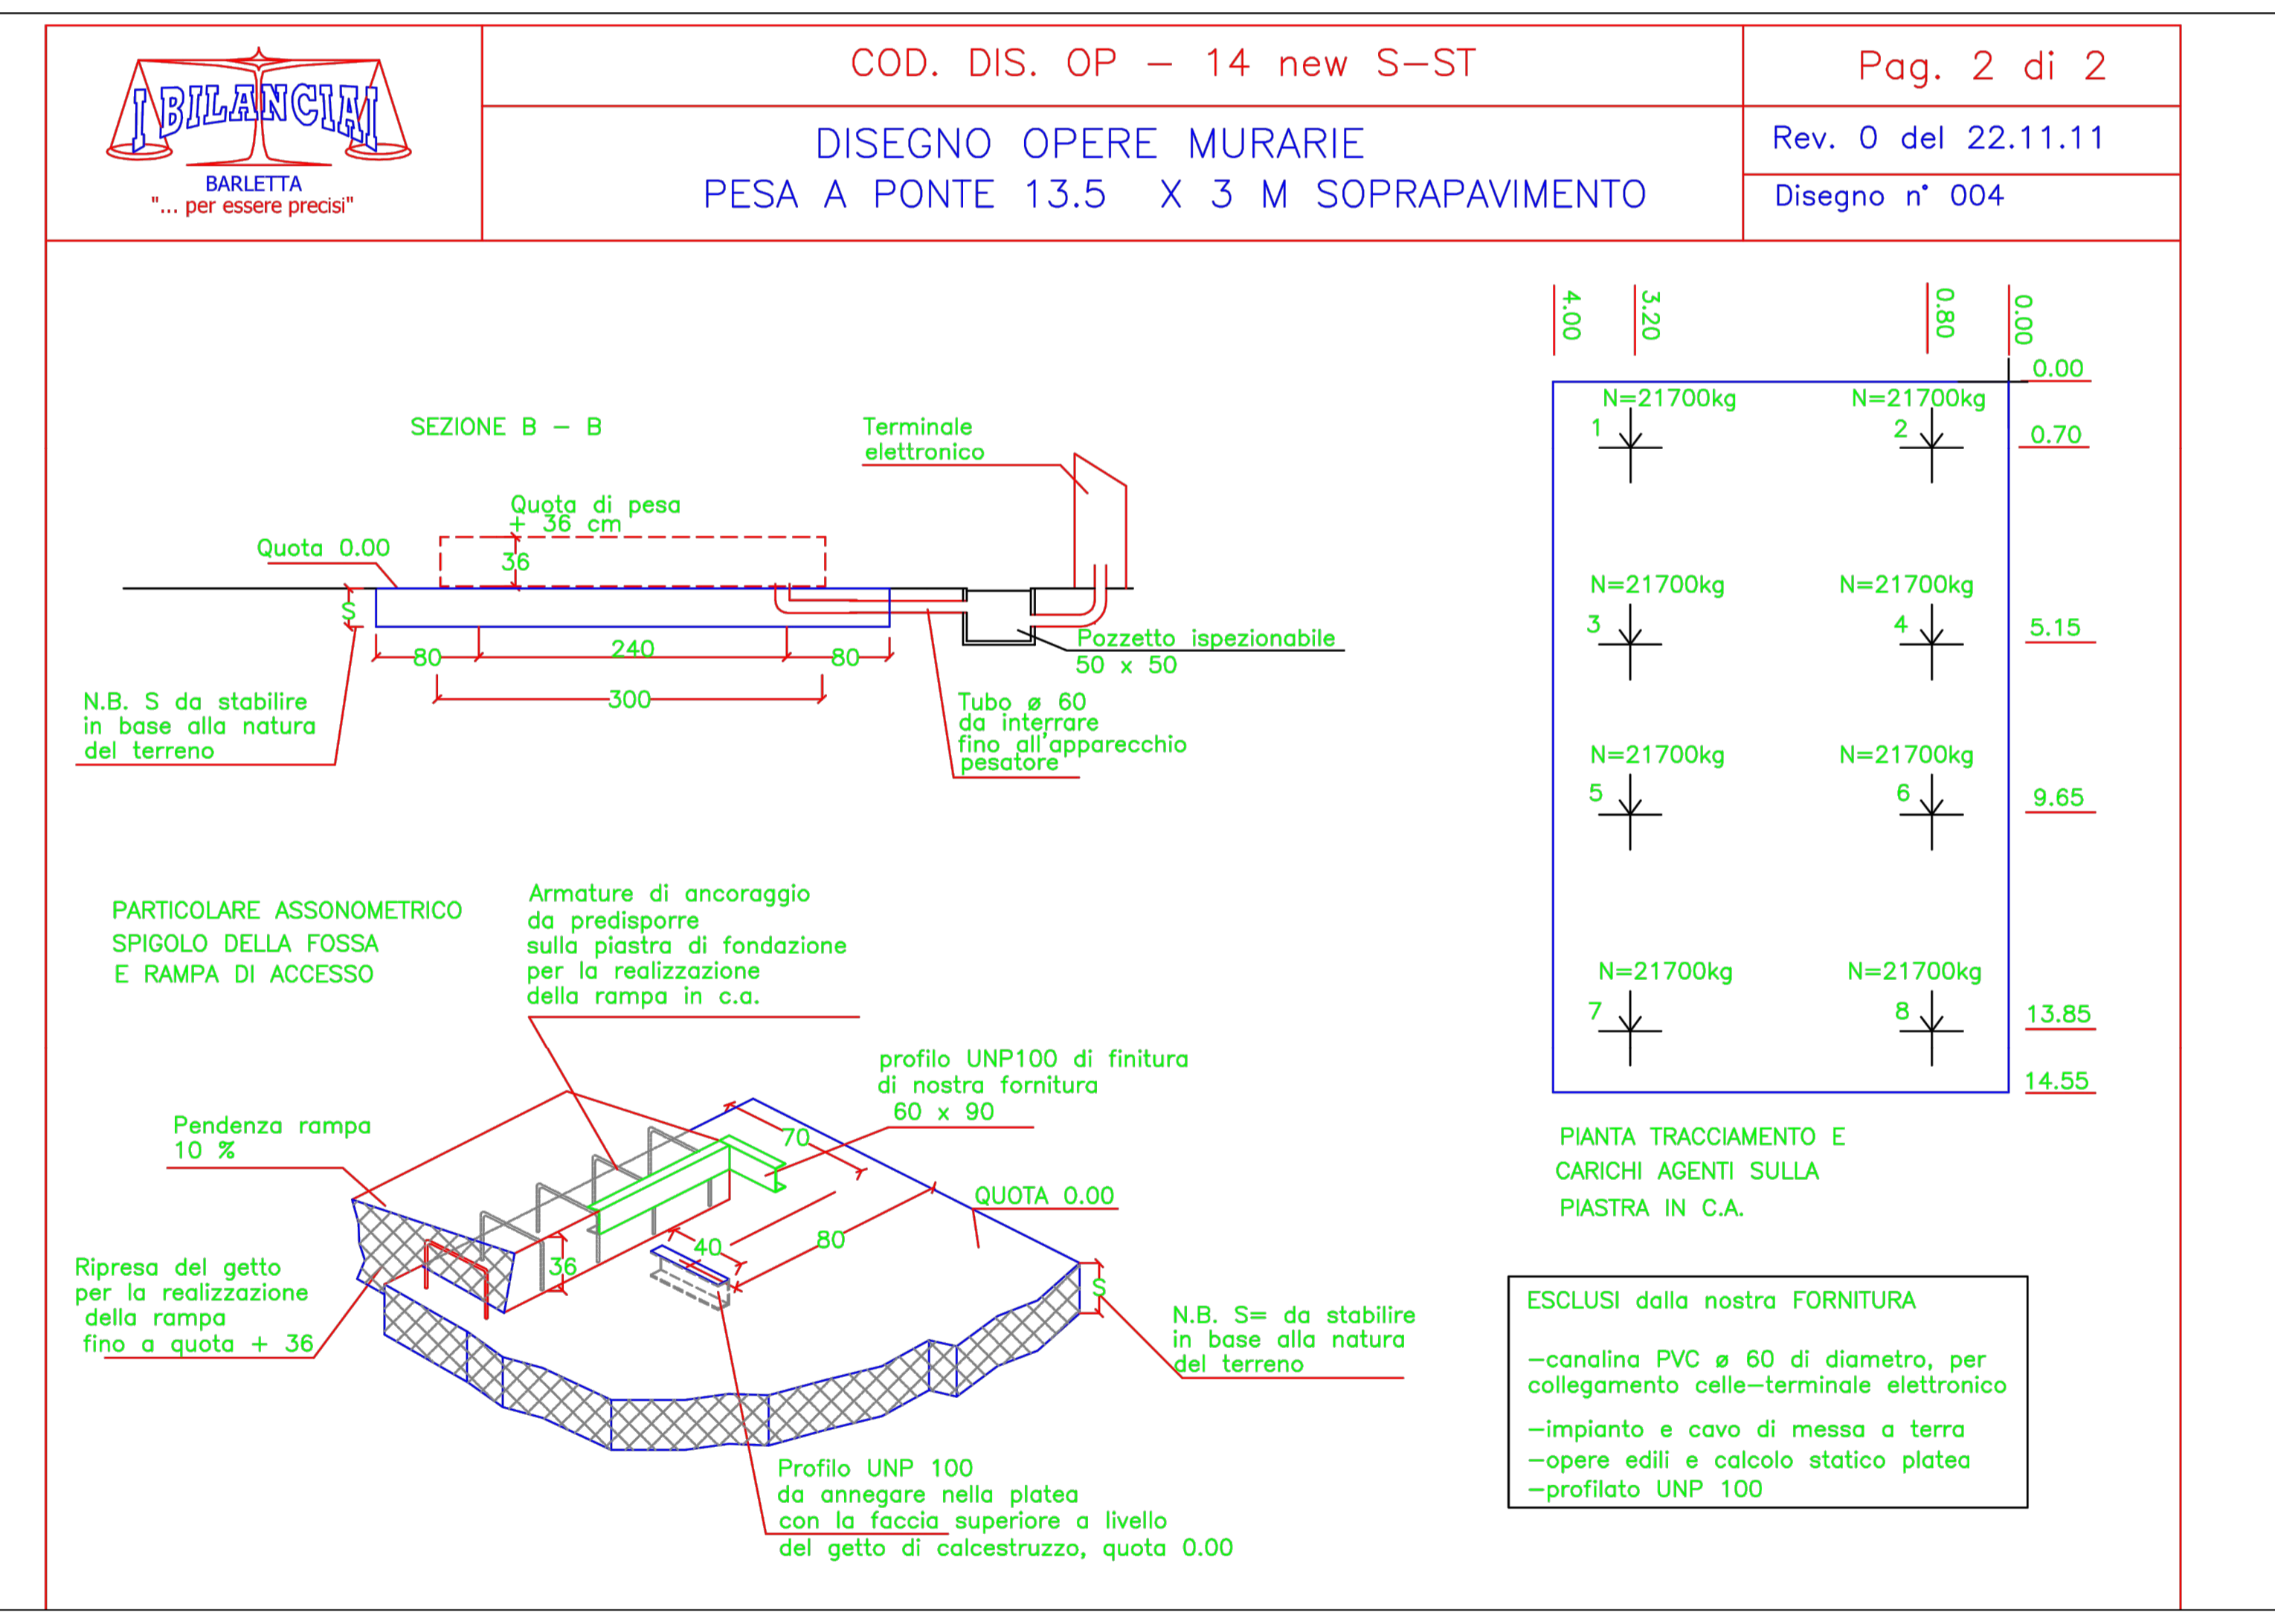

COD. DIS. OP - 14 new S-ST
Pag. 2 di 2
DISEGNO OPERE MURARIE
PESA A PONTE 13.5 X 3 M SOPRAPAVIMENTO
Rev. 0 del 22.11.11
Disegno n° 004

ESCLUSI dalla nostra FORNITURA
-canalina PVC ø 60 di diametro, per collegamento celle-terminali elettronici
-impianto e cavo di messa a terra
-opere edili e calcolo statico platea
-profilato UNP 100

Pesa
1:50

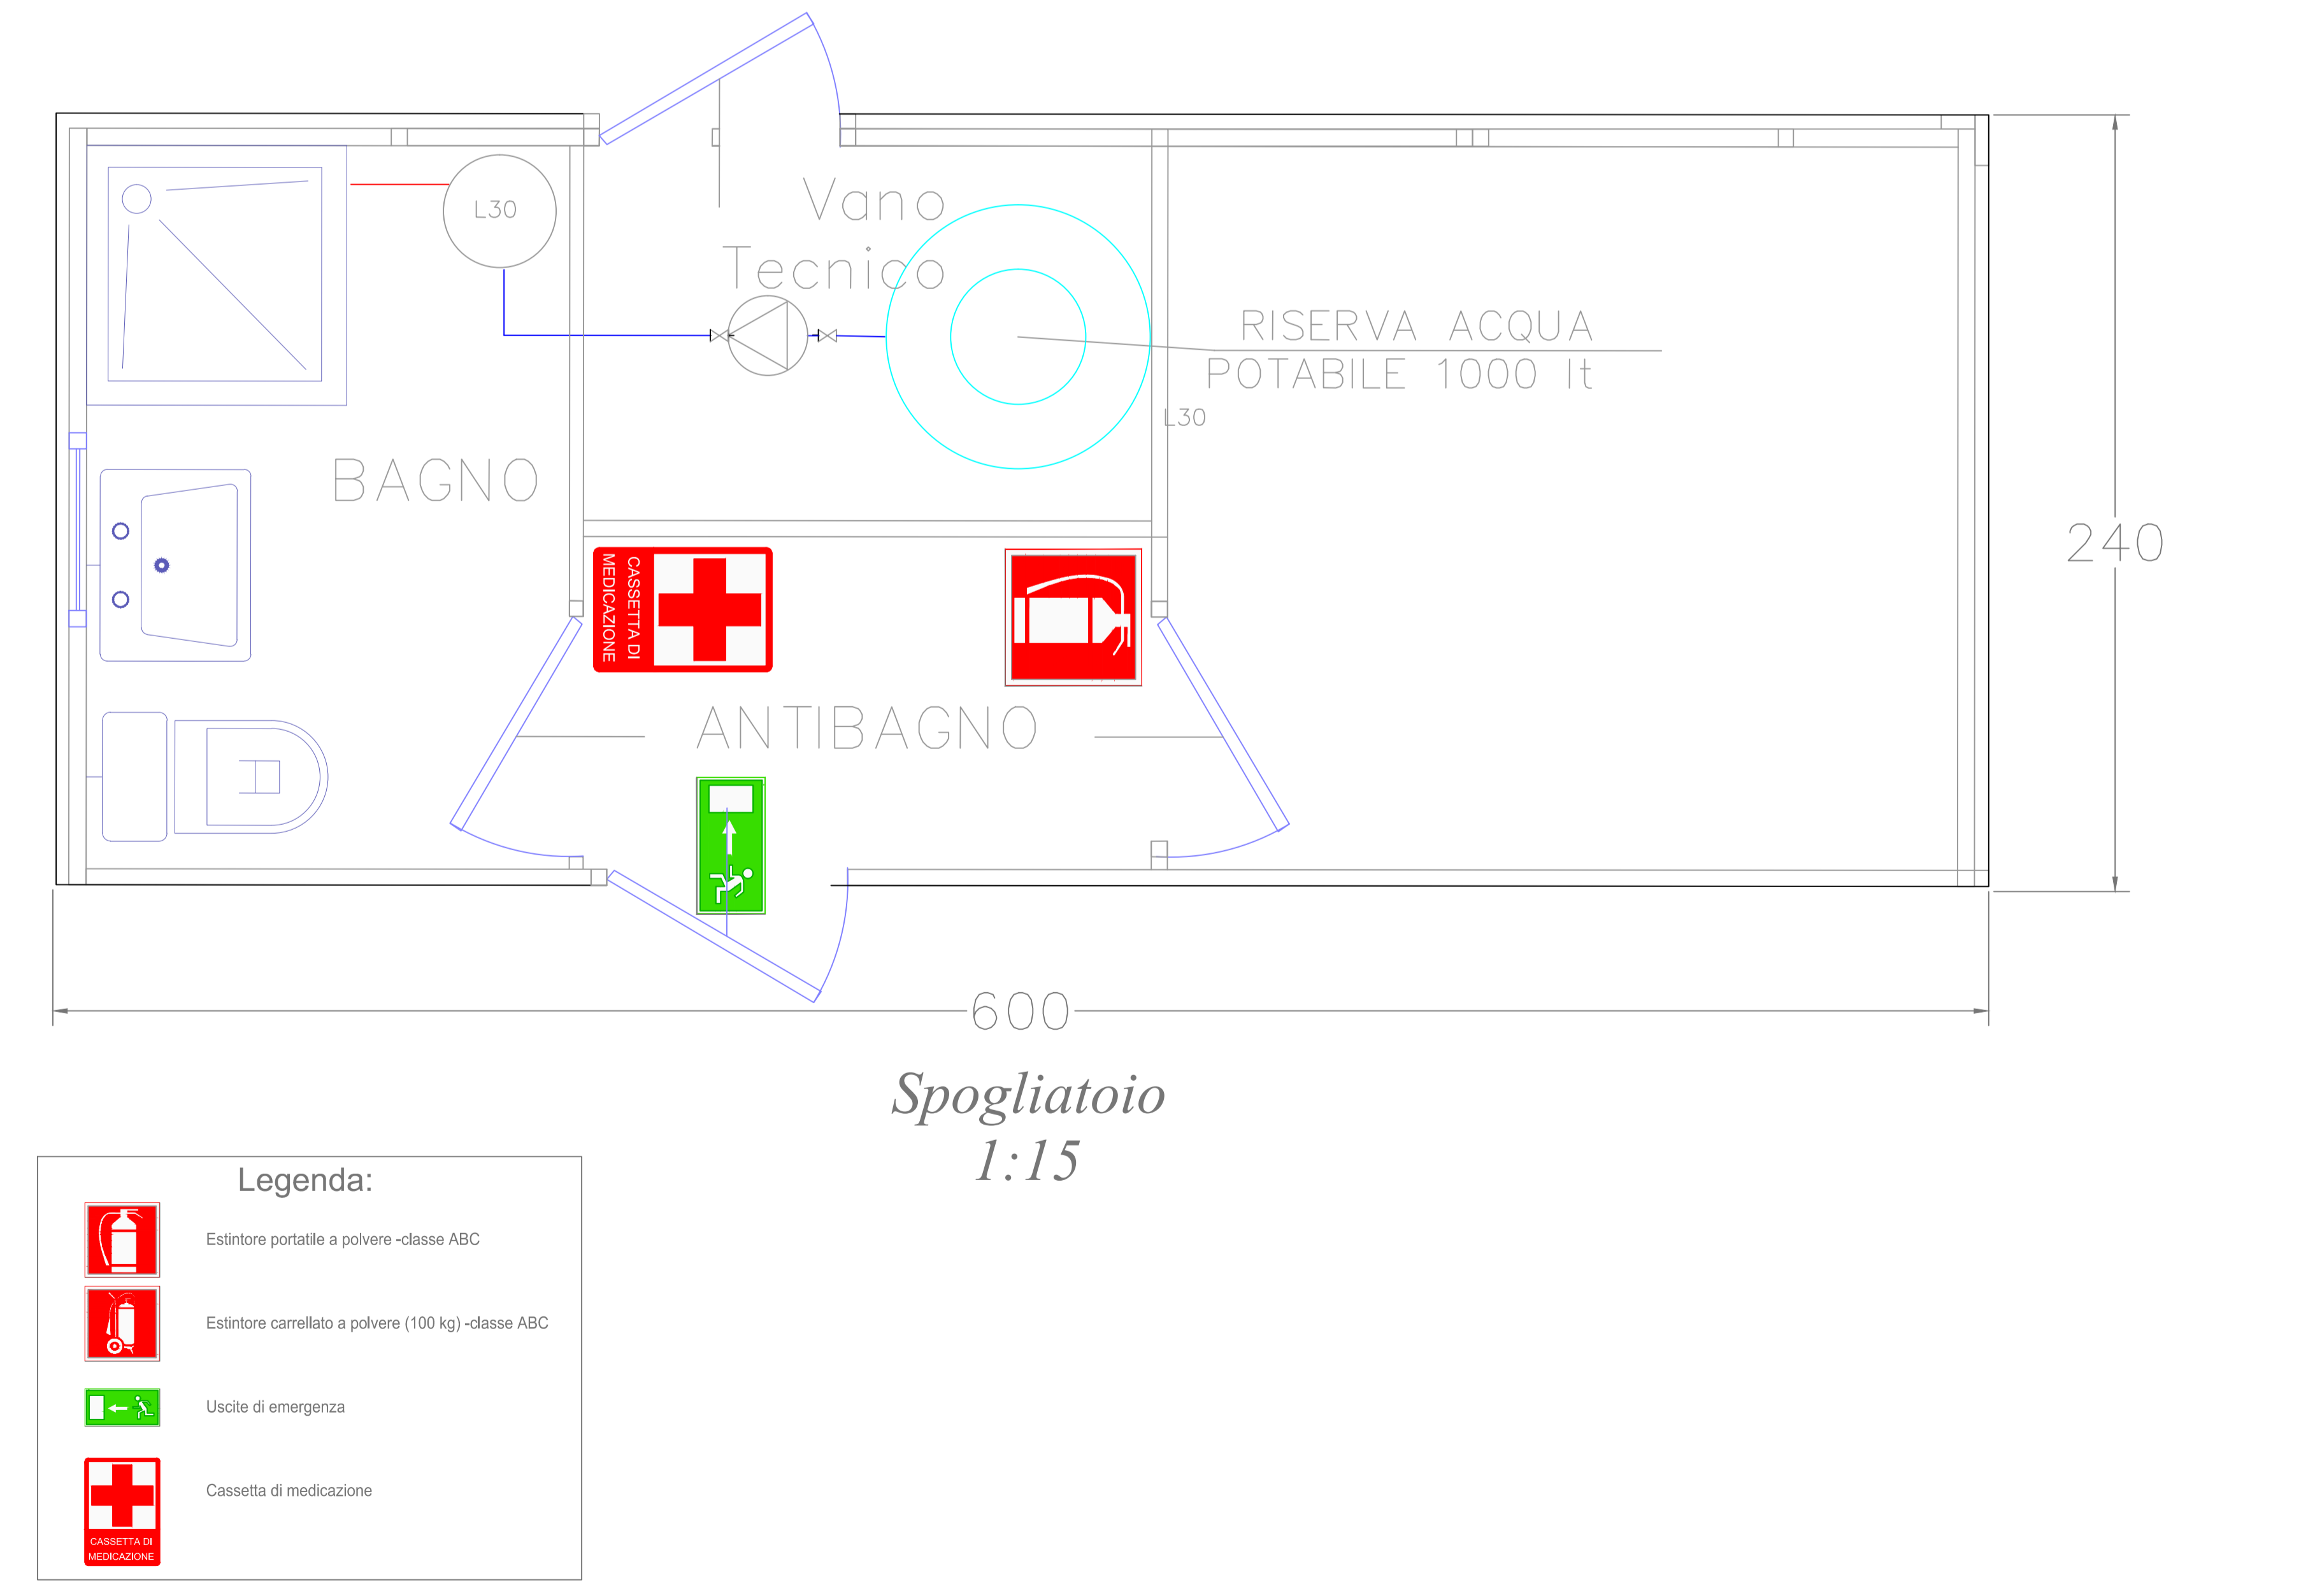

Spogliatoio
1:15

- Legenda:
- Estintore portatile a polvere -classe ABC
 - Estintore carrellato a polvere (100 kg) -classe ABC
 - Uscite di emergenza
 - Cassetta di medicazione

Esempi di montaggio pesa a ponte SOPRA-PAVIMENTO

1 BILANCI s.r.l. Via Del Lavoro, 2 - 41121, 70121 Barletta (BT)
Tel 0883.536146; Assistenza: 0883.334465 Fax 0883.332579 - P.I. 03555230758
E-mail: info@bilanci.com Web: www.bilanci.com