REGIONE AUTONOMA DELLA SARDEGNA

COMUNE DI POSADA

NUOVO PIANO URBANISTICO COMUNALE

Adeguamento al Piano Paesaggistivo Regionale

Sindaco: *Roberto Tola*
Responsabile Unico del Procedimento: *Flavio Zirottu*

Progettista incaricato: Arch. Paolo Conteddu

Piano Particolareggiato Centro Storico

Tipologie di intervento

TAVOLA

11

DATA 15-12- 2008

SCALA 1:500

REV.	DATA	DESCRIZIONE	RED.	VER.
	15-12-2008	Elaborato per adozione		

(IL PROGETTISTA)	(COMMITTENTE)	———	———

LEGENDA
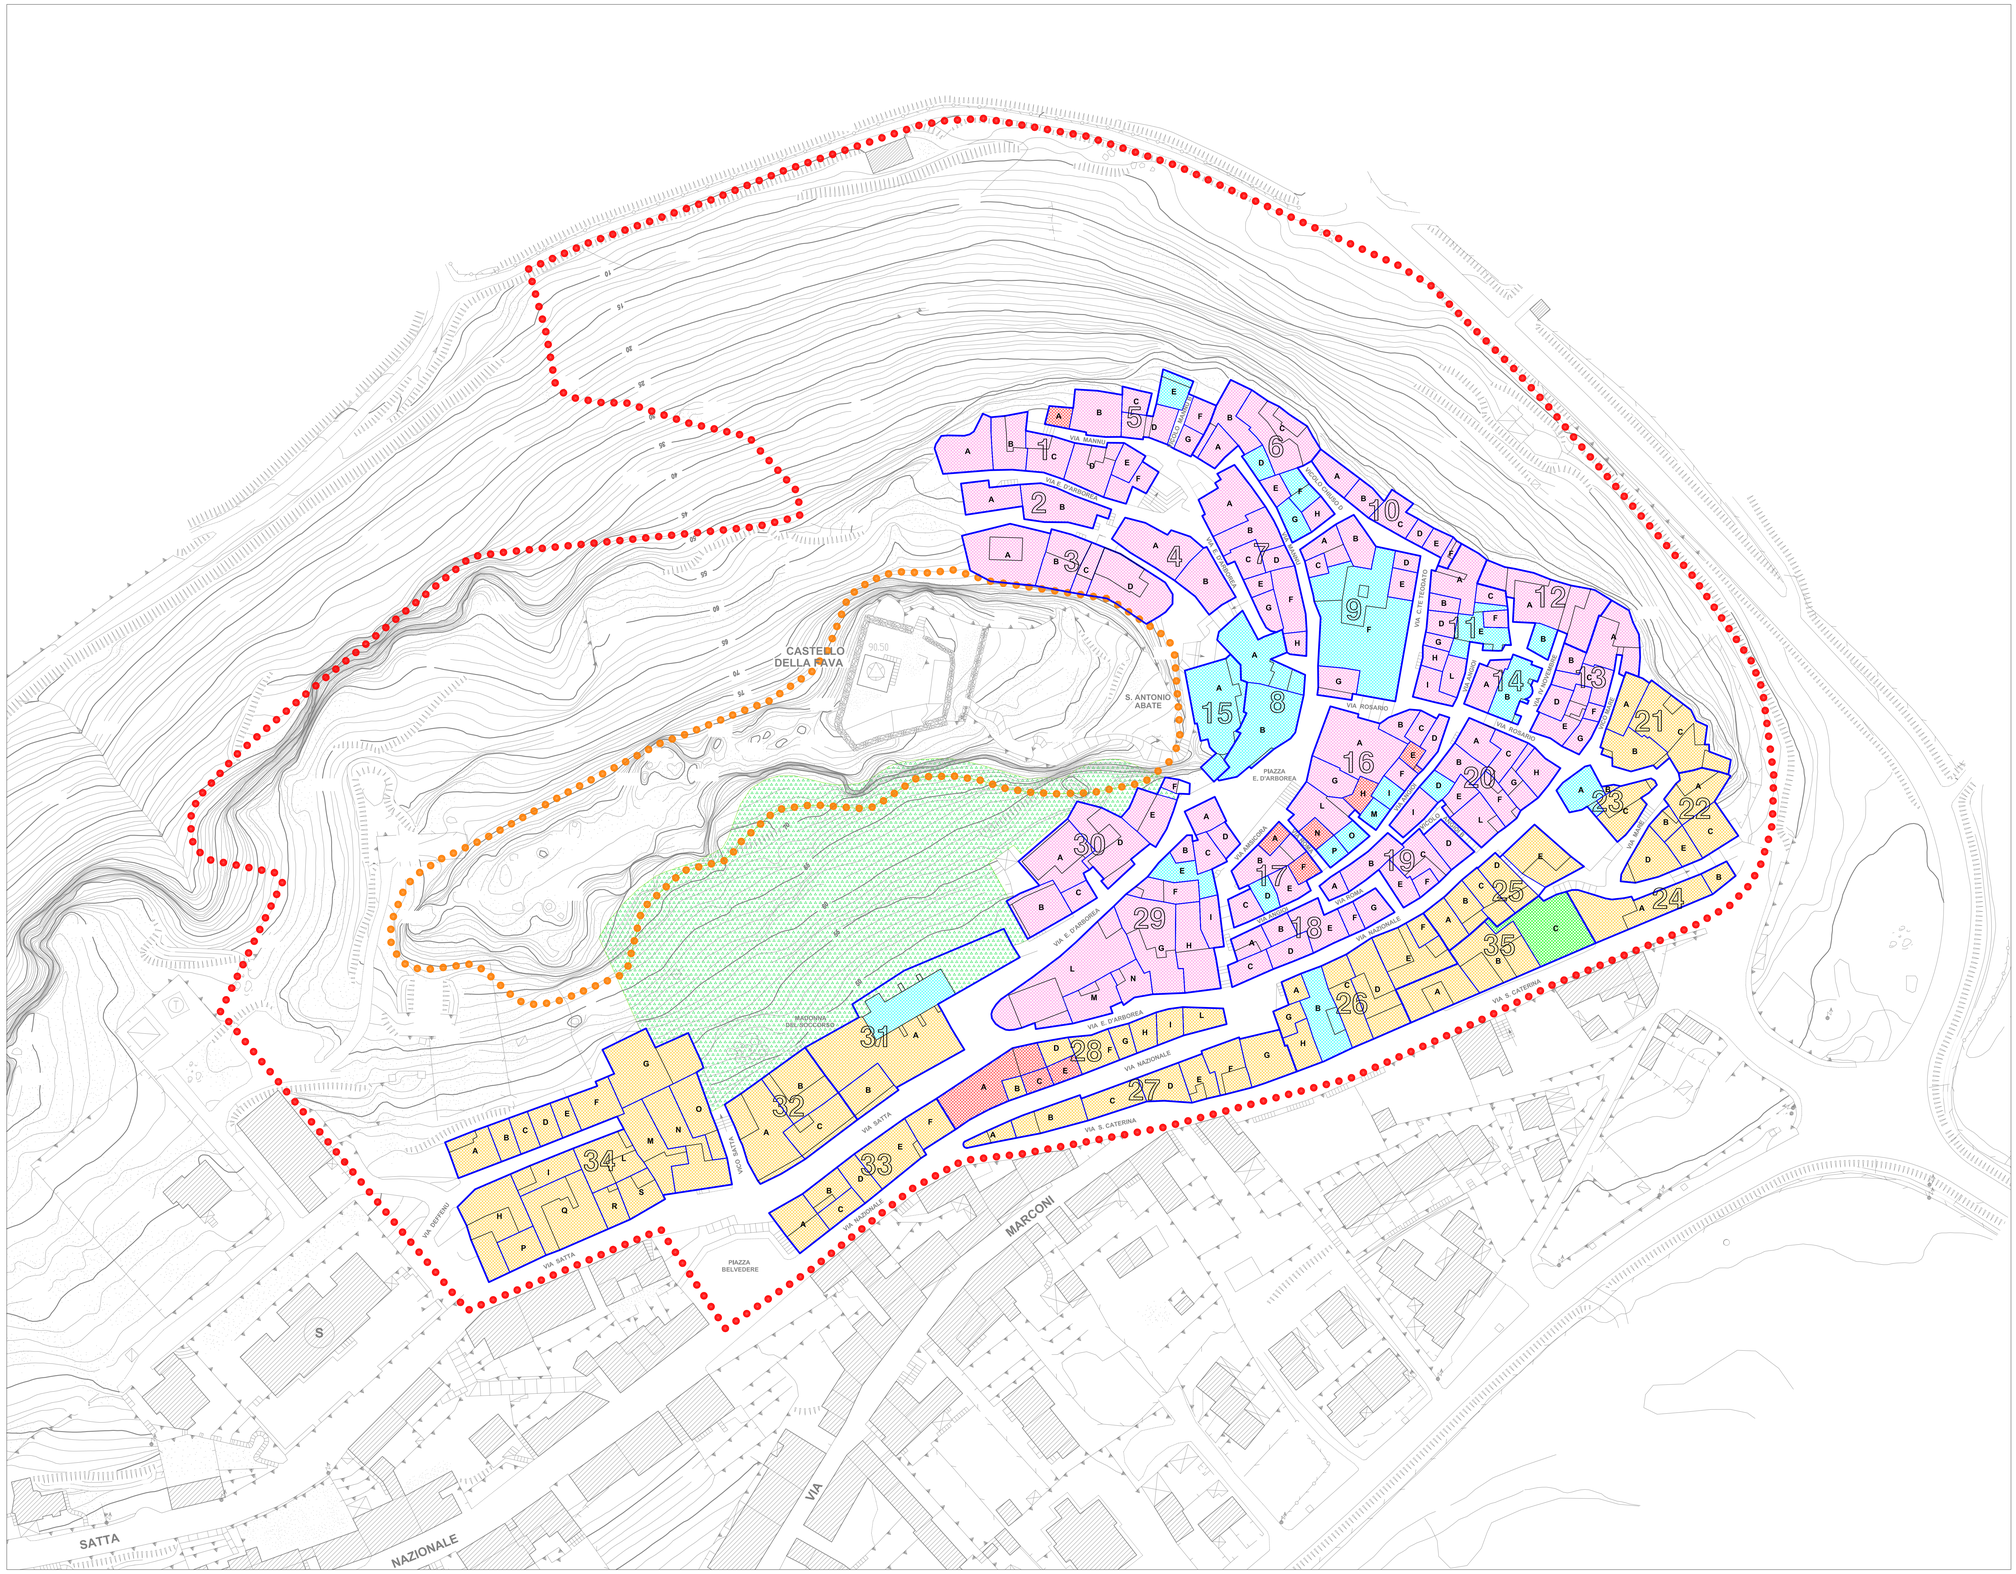
- Perimetro zona a1
- Perimetro zona a2
- 18 Identificativo di isolato
- 13 Identificativo di unità edilizia
- Contorno isolato
- Contorno unità edilizia
- Restauro conservativo
- Ristrutturazione e risanamento conservativo
- Ristrutturazione con vincolo parziale
- Ristrutturazione integrale
- Nuova costruzione
- Risanamento ambientale